


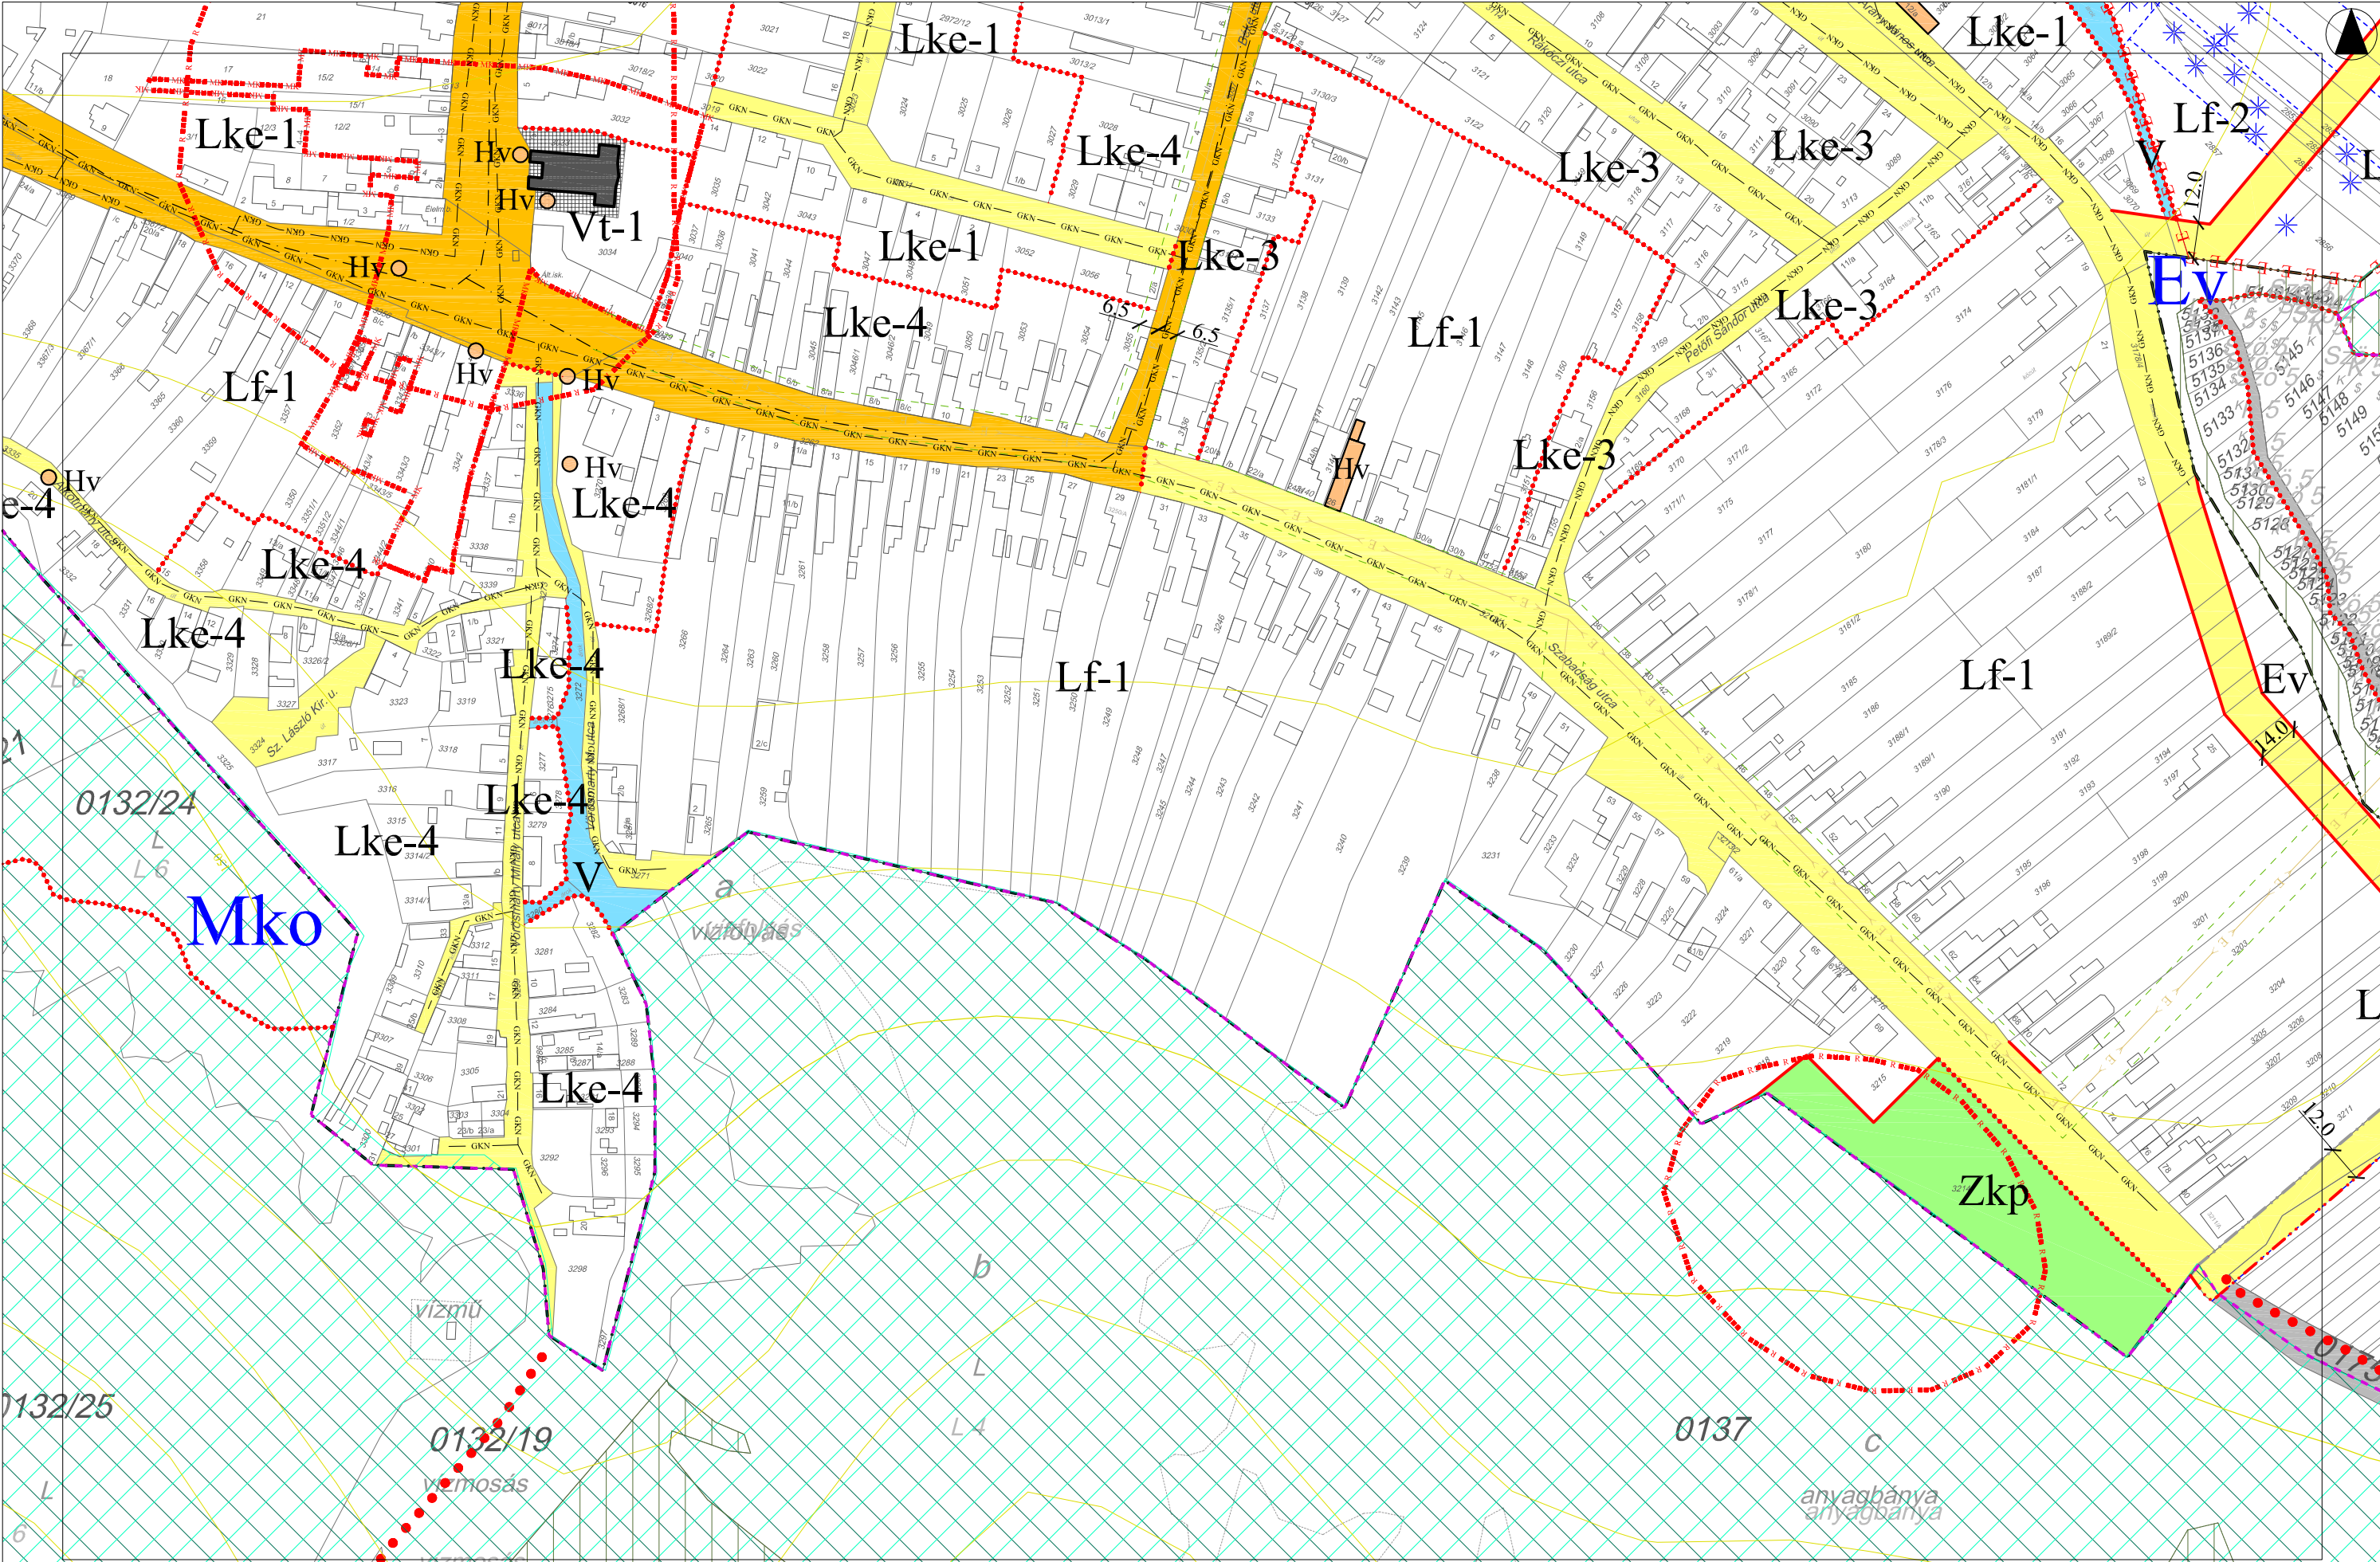

A terv csak a szabályozási előírásokkal együtt érvényes!

"Készült az állami alapadatok felhasználásával."

TERVEZŐ:  Városépítési Tanácsadó és Tervező Iroda Környezeti Felelősség Társaság 1047 Budapest, Rákóczi út 34. - Tel: 06 30 91 00 00		PAKSI SZILVIA okl. építésmérnök TT/1-E 01-2592		MOLNÁR CSILLA építésmérnök		RIGÓ ISTVÁN okl. építésmérnök TK 01-5189		KLIMENT MIHÁLY okl. építésmérnök TR-1/1-0238		FÖLDVÉSNÉ T. JUDIT okl. építésmérnök V3-1/01-2497		TOKOD NAGYKÖZSÉG TELEPÜLÉSTERVEZÉSI TERVE TOKOD NAGYKÖZSÉG BELTERÜLETI SZABÁLYOZÁSI TERVE		RAJZSZÁM: 18		DÁTUM: 2013.09		LÉPTÉK: M = 1:2000		HATÁLYOS: 2013.X.11.-től	
--	--	--	--	-------------------------------	--	--	--	--	--	---	--	---	--	------------------------	--	-------------------	--	-----------------------	--	-----------------------------	--