


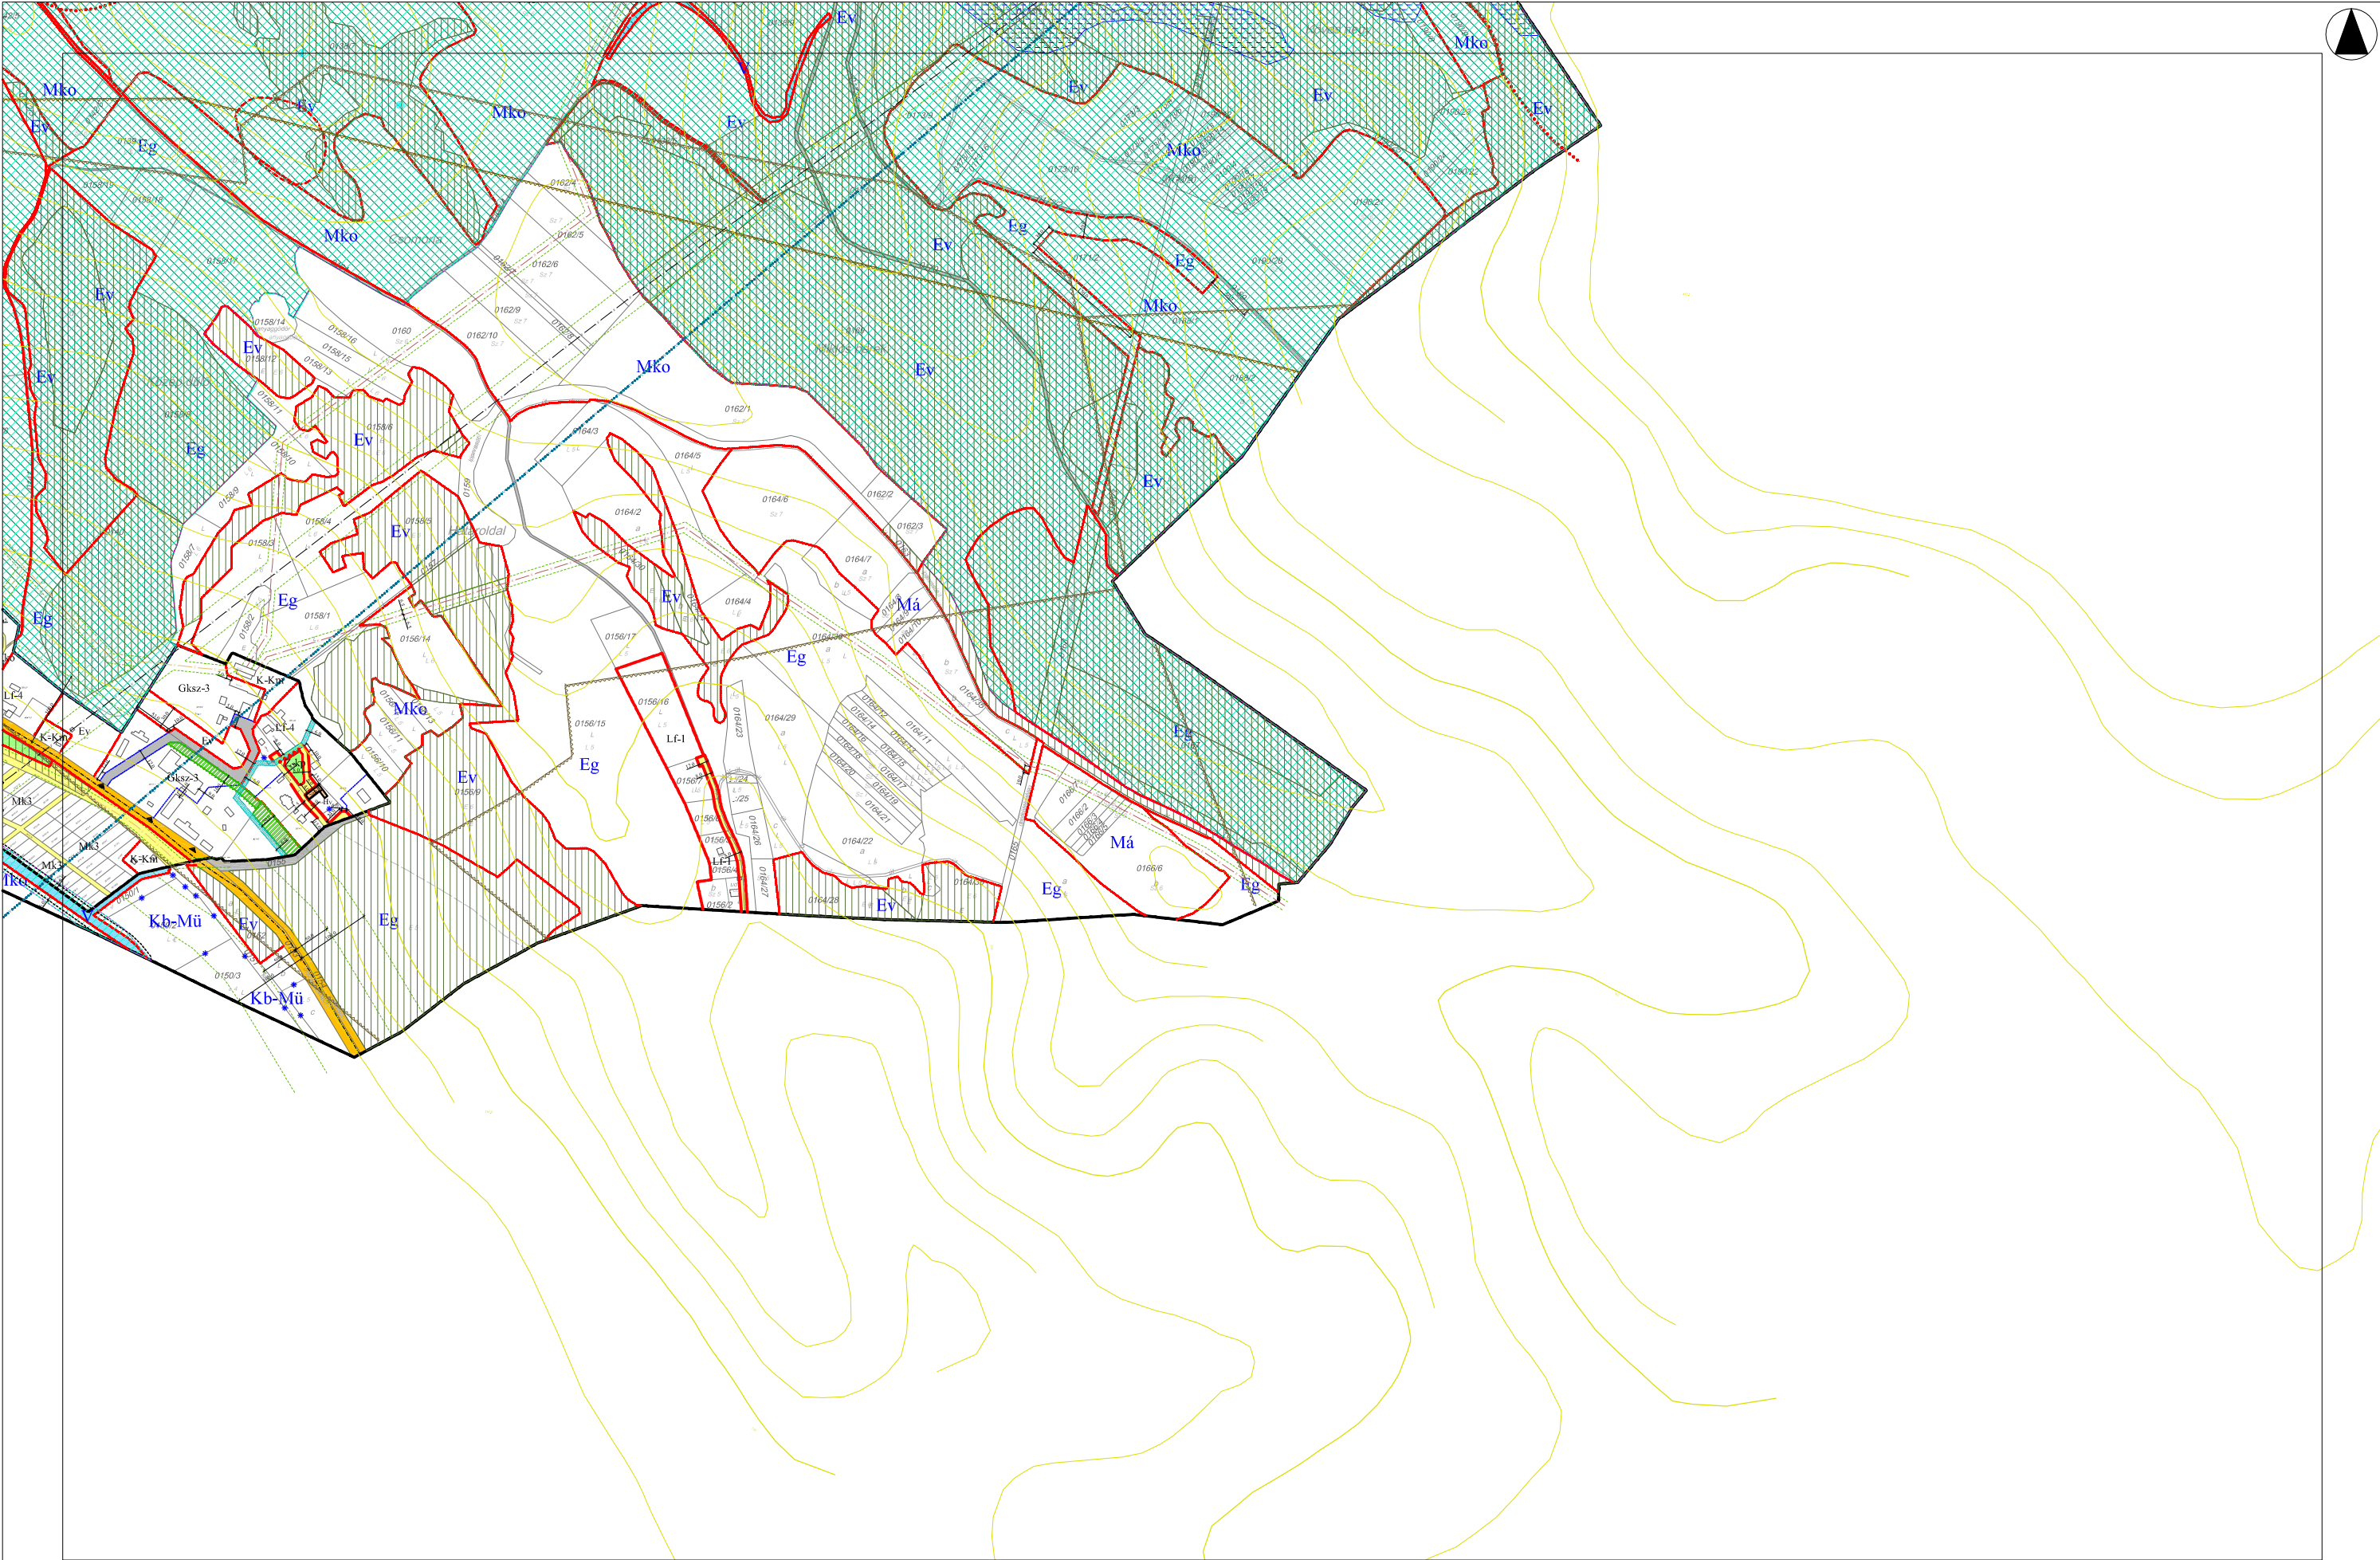

A terv csak a szabályozási előírásokkal együtt érvényes!

"Készült az állami alapadatok felhasználásával."

TERVEZŐ:		TOKOD NAGYKÖZSÉG TELEPÜLÉSRENDEZÉSI TERVE					RAJZSZÁM:	DÁTUM:	LÉPTÉK:	HATÁLYOS:
	Városépítési Tanácsadó és Tervező Iroda Környezeti Felelősség Társaság 1047 Budapest, Rákóczi út 34-36. 11. emelet, 11. sz. iroda	 PAKSI SZILVIA okl. építésszámőrök T/71/E 01-2592	 MOLNÁR CSILLA építésszámőrök	 RIGÓ ISTVÁN okl. tájépítésszámőrök TK 01-5189	 KLIMENT MIHÁLY okl. építésszámőrök TR-7/11-0238	 FÖLDESNÉ T. JUDIT okl. építésszámőrök V3a-1/01-2497				
TOKOD NAGYKÖZSÉG KÜLTERÜLETI SZABÁLYOZÁSI TERVE							VI	2013.09	M = 1:8000	2013.X.11.-től