


TELEKALAKÍTÁSI HELYSZÍNRAJZ

a 6479 és 6589 helyrajzi számú földrészletek telekhatár-rendeztéséhez

Méretarány= 1:500

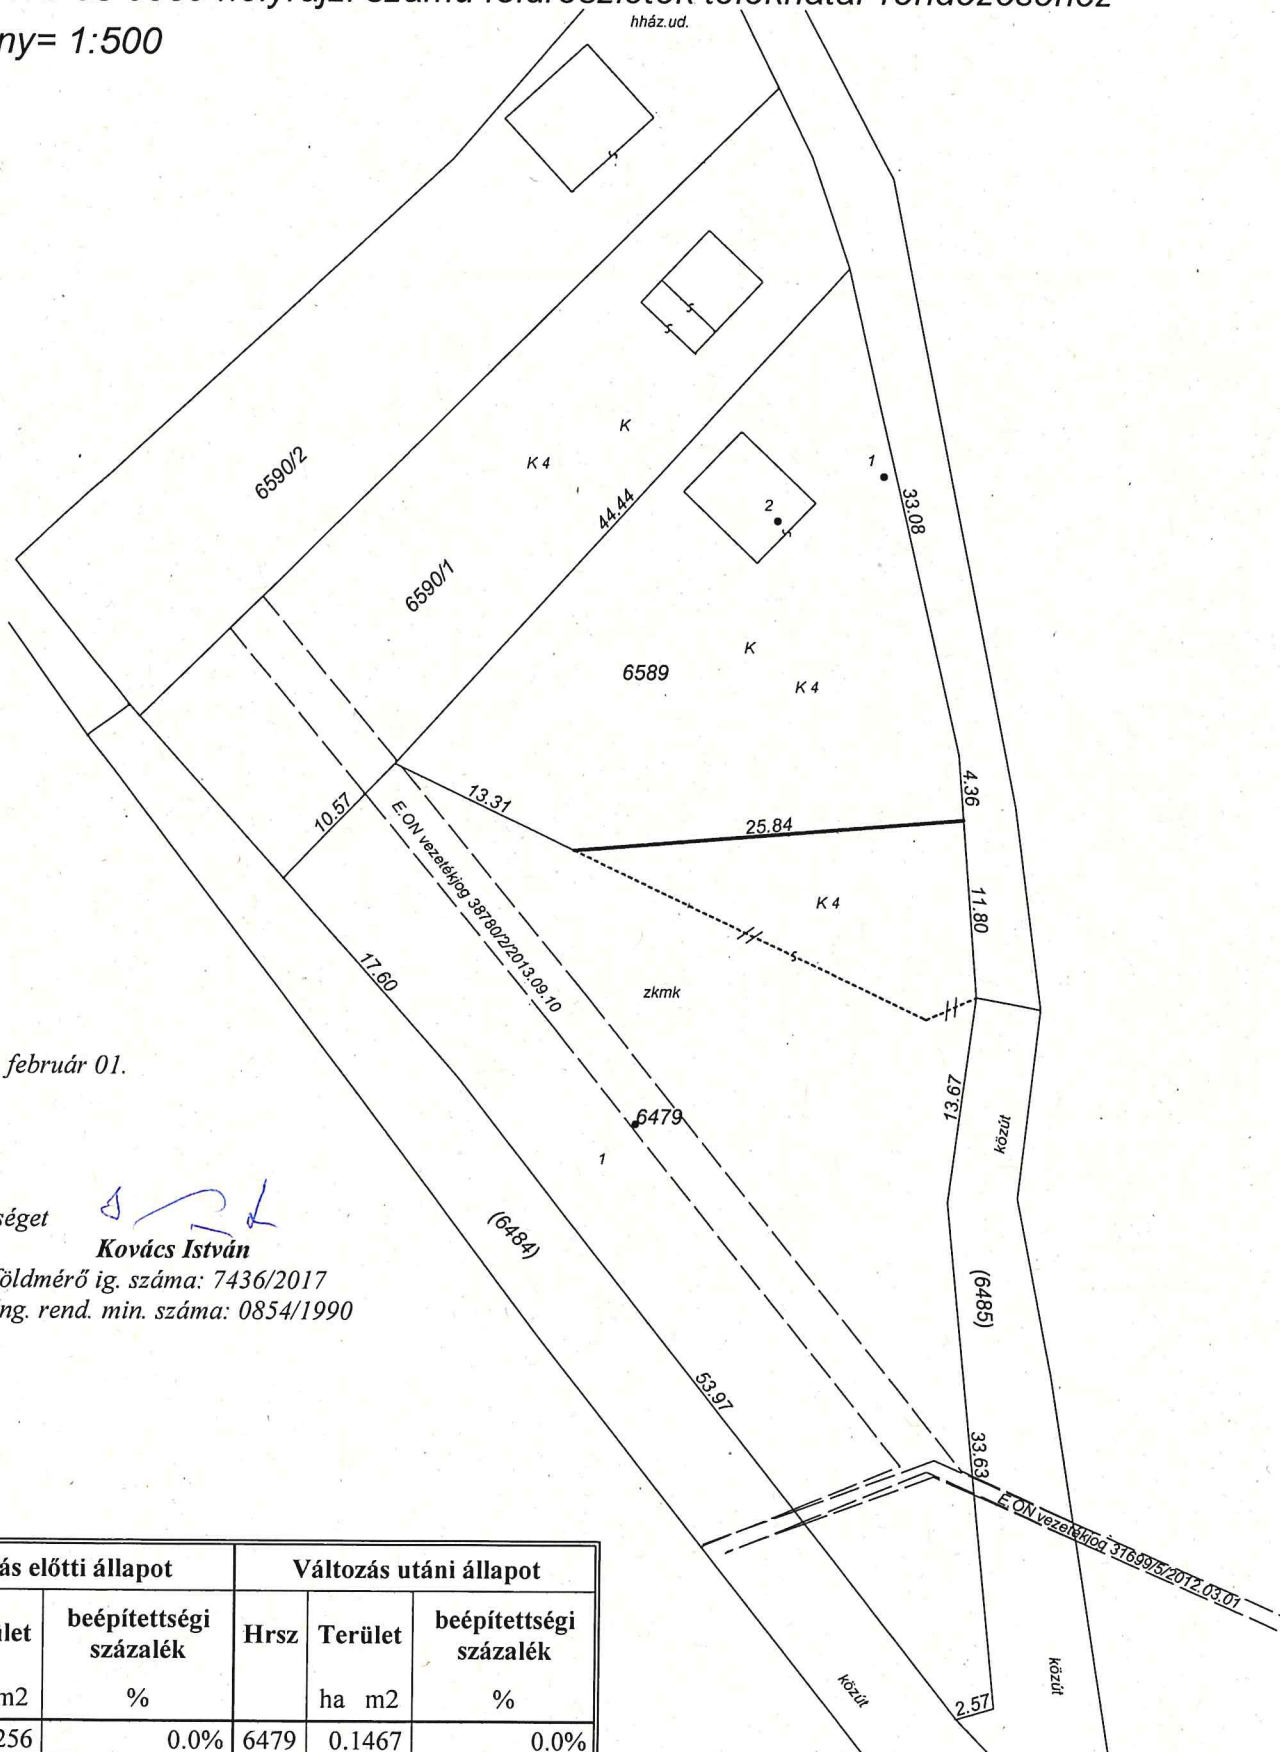

Esztergom, 2023. február 01.

Készítő és minőséget
tanúsító:


Kovács István

földmérő ig. száma: 7436/2017
Ing. rend. min. száma: 0854/1990

Változás előtti állapot			Változás utáni állapot		
Hrsz	Terület	beépítettségi százalék	Hrsz	Terület	beépítettségi százalék
	ha m2	%		ha m2	%
6479	0.1256	0.0%	6479	0.1467	0.0%
6589	0.1010	3.8%	6589	0.0799	4.8%