

KOMÁROM-ESZTERGOM VÁRMEGYEI KORMÁNYHIVATAL
Esztergom Rudnay Sándor tér 2.

E-hiteles térképmásolat - Teljes másolat


2024.08.28 10:26:31

Helyrajzi szám: TOKOD belterület 602

Megrendelés szám: 7/1100/2024

Méretarány: 1 : 2000

Térrajzsám: 76868590002024

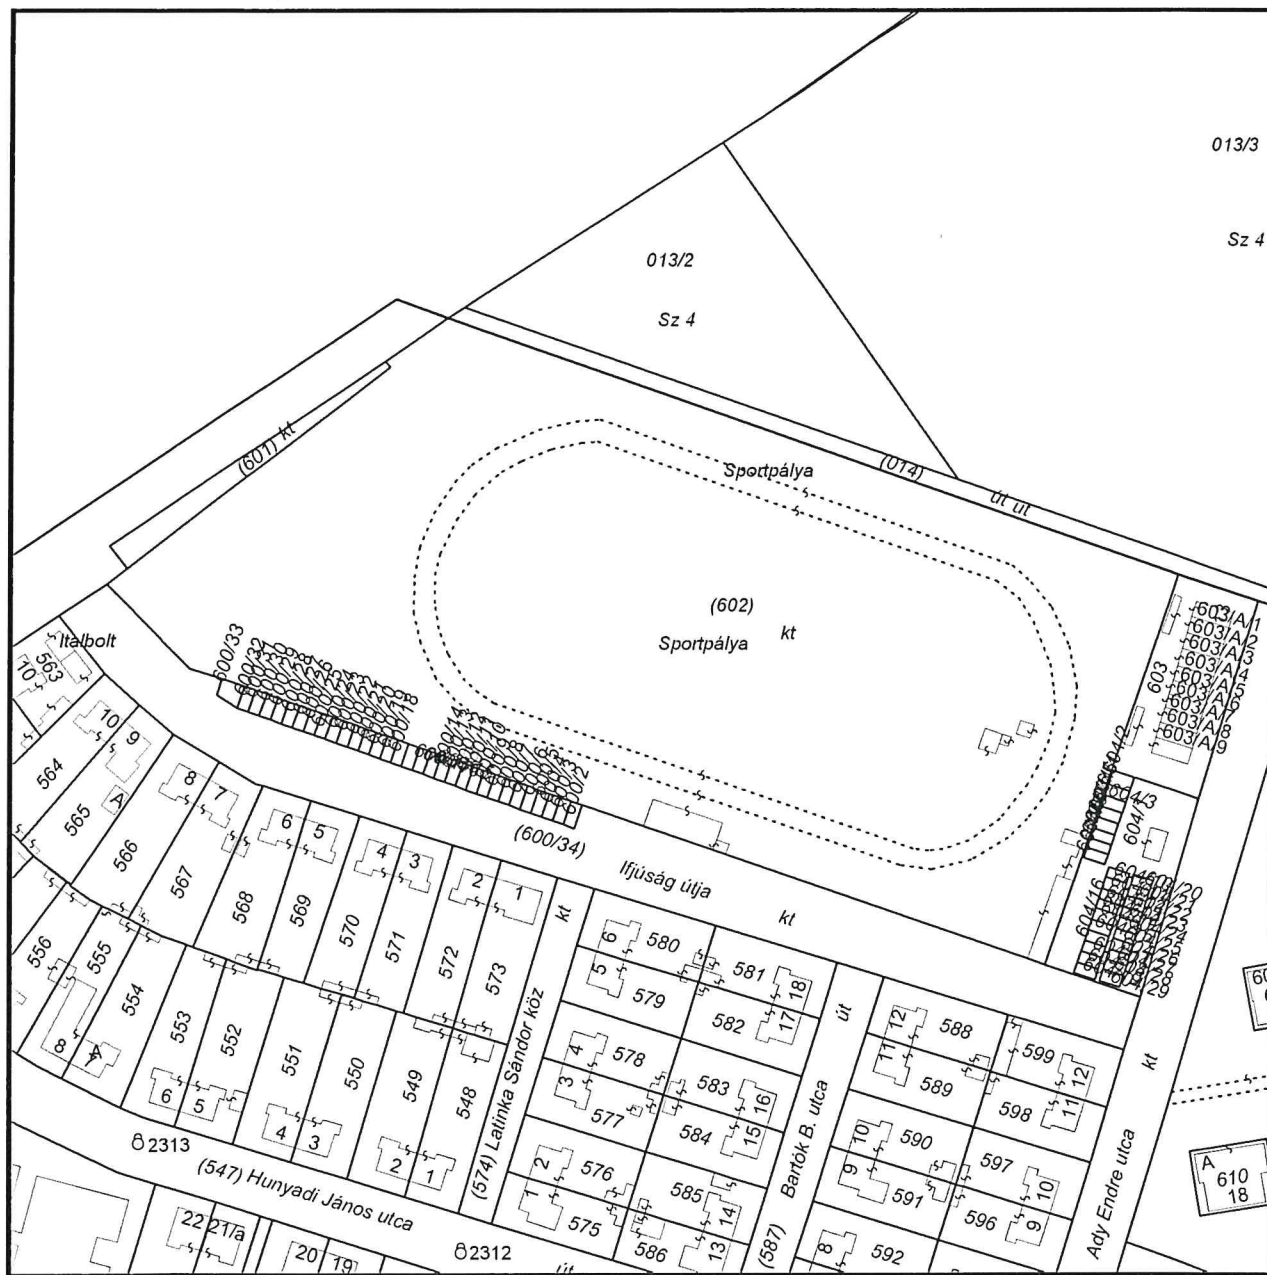

A térképmásolat a kiadás időpontjában megegyezik az ingatlan-nyilvántartási térképi adatbázis tartalmával. A térképmásolat méretek levételére nem használható!