


1. melléklet a 9/2013. (IX. 11.) önkormányzati rendelethez

Tokod Nagyközség Szabályozási Terve

1.1. TOKOD NAGYKÖZSÉG SZABÁLYOZÁSI TERVE – JELMAGYARÁZAT


	HATÁRELEMEK		JOGSZABÁLYOK ÁLTAL MEGHATÁROZOTTI ELEMEEK		EGYÉB (IRÁNYADÓ) SZABÁLYOZÁSI ELEMEEK
	Közigazgatási határ		Védőterület, védőhatár, védősáv határ		Tervezett telekhatár
	Meglévő, megmaradó belterületi határ		Vízbázis hidrogeológiai "B" védőidom		Megszüntető jel
	Meglévő, megszűnő belterületi határ		Vízbázis hidrogeológiai "B" védőövezet		Magánút területe
	Tervezett belterület határ		Vízfolyások parti sávja		Tervezett kerékpárút tengelye
KÖTELEZŐ SZABÁLYOZÁSI ELEMEEK					
	Tervezett szabályozási vonal		Világörökség várományos helyszín határa	TÁJÉLOZTATÓ ELEMEEK	
	Tervezett szabályozási szélesség		Világörökség várományos helyszín védőzónája		Szintvonal
	Építési övezet és övezet határ		Műemlék épület		Úttengelye
	Építési övezet és övezet jele		Műemlék épület telke		Vasút tengelye
FELÜLETKÉNT MEGJELENŐ SZABÁLYOZÁSI ELEMEEK					
	KÖu1 (közlekedési terület)		Műemléki környezet határa		Iparvasút tengelye
	KÖu2 (nem szerkezeti jelentőségű közlekedési célú közterület)		Nyilvántartott régészeti lelőhely határa		Vasúti csomópont
	Zkk - közkert		Helyi védett egyedi érték telek		Geodéziailag nem bemért, alaptérképen nem szereplő épület
	KÖk (kötőtpályás közlekedési terület)		Kiemelt jelentőségű természetmegőrzési terület (NATURA 2000)		Ivóvíz gerincvezeték nyomvonla (meglévő)
	V (vízgazdálkodási terület)		Oszágos Ökológiai Hálózat - Ökológiai folyosó övezete		Szennyvíz gerincvezeték nyomvonla (meglévő)
SAJÁTOS JOGINTÉZMÉNYEK					
	Telekcsoport újraosztással érintett terület		Ex lege védett földvár		Villamosenergia főelosztó hálózat 132 kV (tervezett)
	Elővásárlási joggal érintett terület		Tájképvédelmi terület övezete		Villamosenergia főelosztó hálózat 120 kV (meglévő)
	Kisajátítási joggal érintett terület		Barlangok felszíni védőövezete		Villamosenergia elosztó hálózat 35 kV (meglévő)
	Beültetési kötelezettséggel érintett terület		Ásványi nyersanyag tekintetében megkutatótt terület határa		Villamosenergia elosztó hálózat 20 kV (meglévő)
JOGSZABÁLYOK ÁLTAL MEGHATÁROZOTTI ELEMEEK					
	Védőterület, védőhatár, védősáv határ		Egykori bányatelek határa		Középnomású elosztó gáz gerincvezeték (meglévő)
	Vízbázis hidrogeológiai "B" védőidom		Felszínmozgás veszélyes terület határa (földtani veszélyforrás)		Adótorony (tervezett)
	Vízbázis hidrogeológiai "B" védőövezet	EGYÉB (IRÁNYADÓ) SZABÁLYOZÁSI ELEMEEK			
	Vízfolyások parti sávja		Tervezett telekhatár		Megszüntető jel
	Világörökség várományos helyszín határa		Magánút területe		Túraútvonalak és gyalogutak tengelye
	Világörökség várományos helyszín védőzónája		Tervezett kerékpárút tengelye		Övezetbe nem sorolt, útként nyilvántartott külterületi földrészlet (külterületi út)
	Műemlék épület		Behajtó		Csapadékvíz elvezető árok
	Műemlék épület telke		Lebontott épület		


1.2. TOKOD NAGYKÖZSÉG SZABÁLYOZÁSI TERVE – SZELVÉNYHÁLÓ

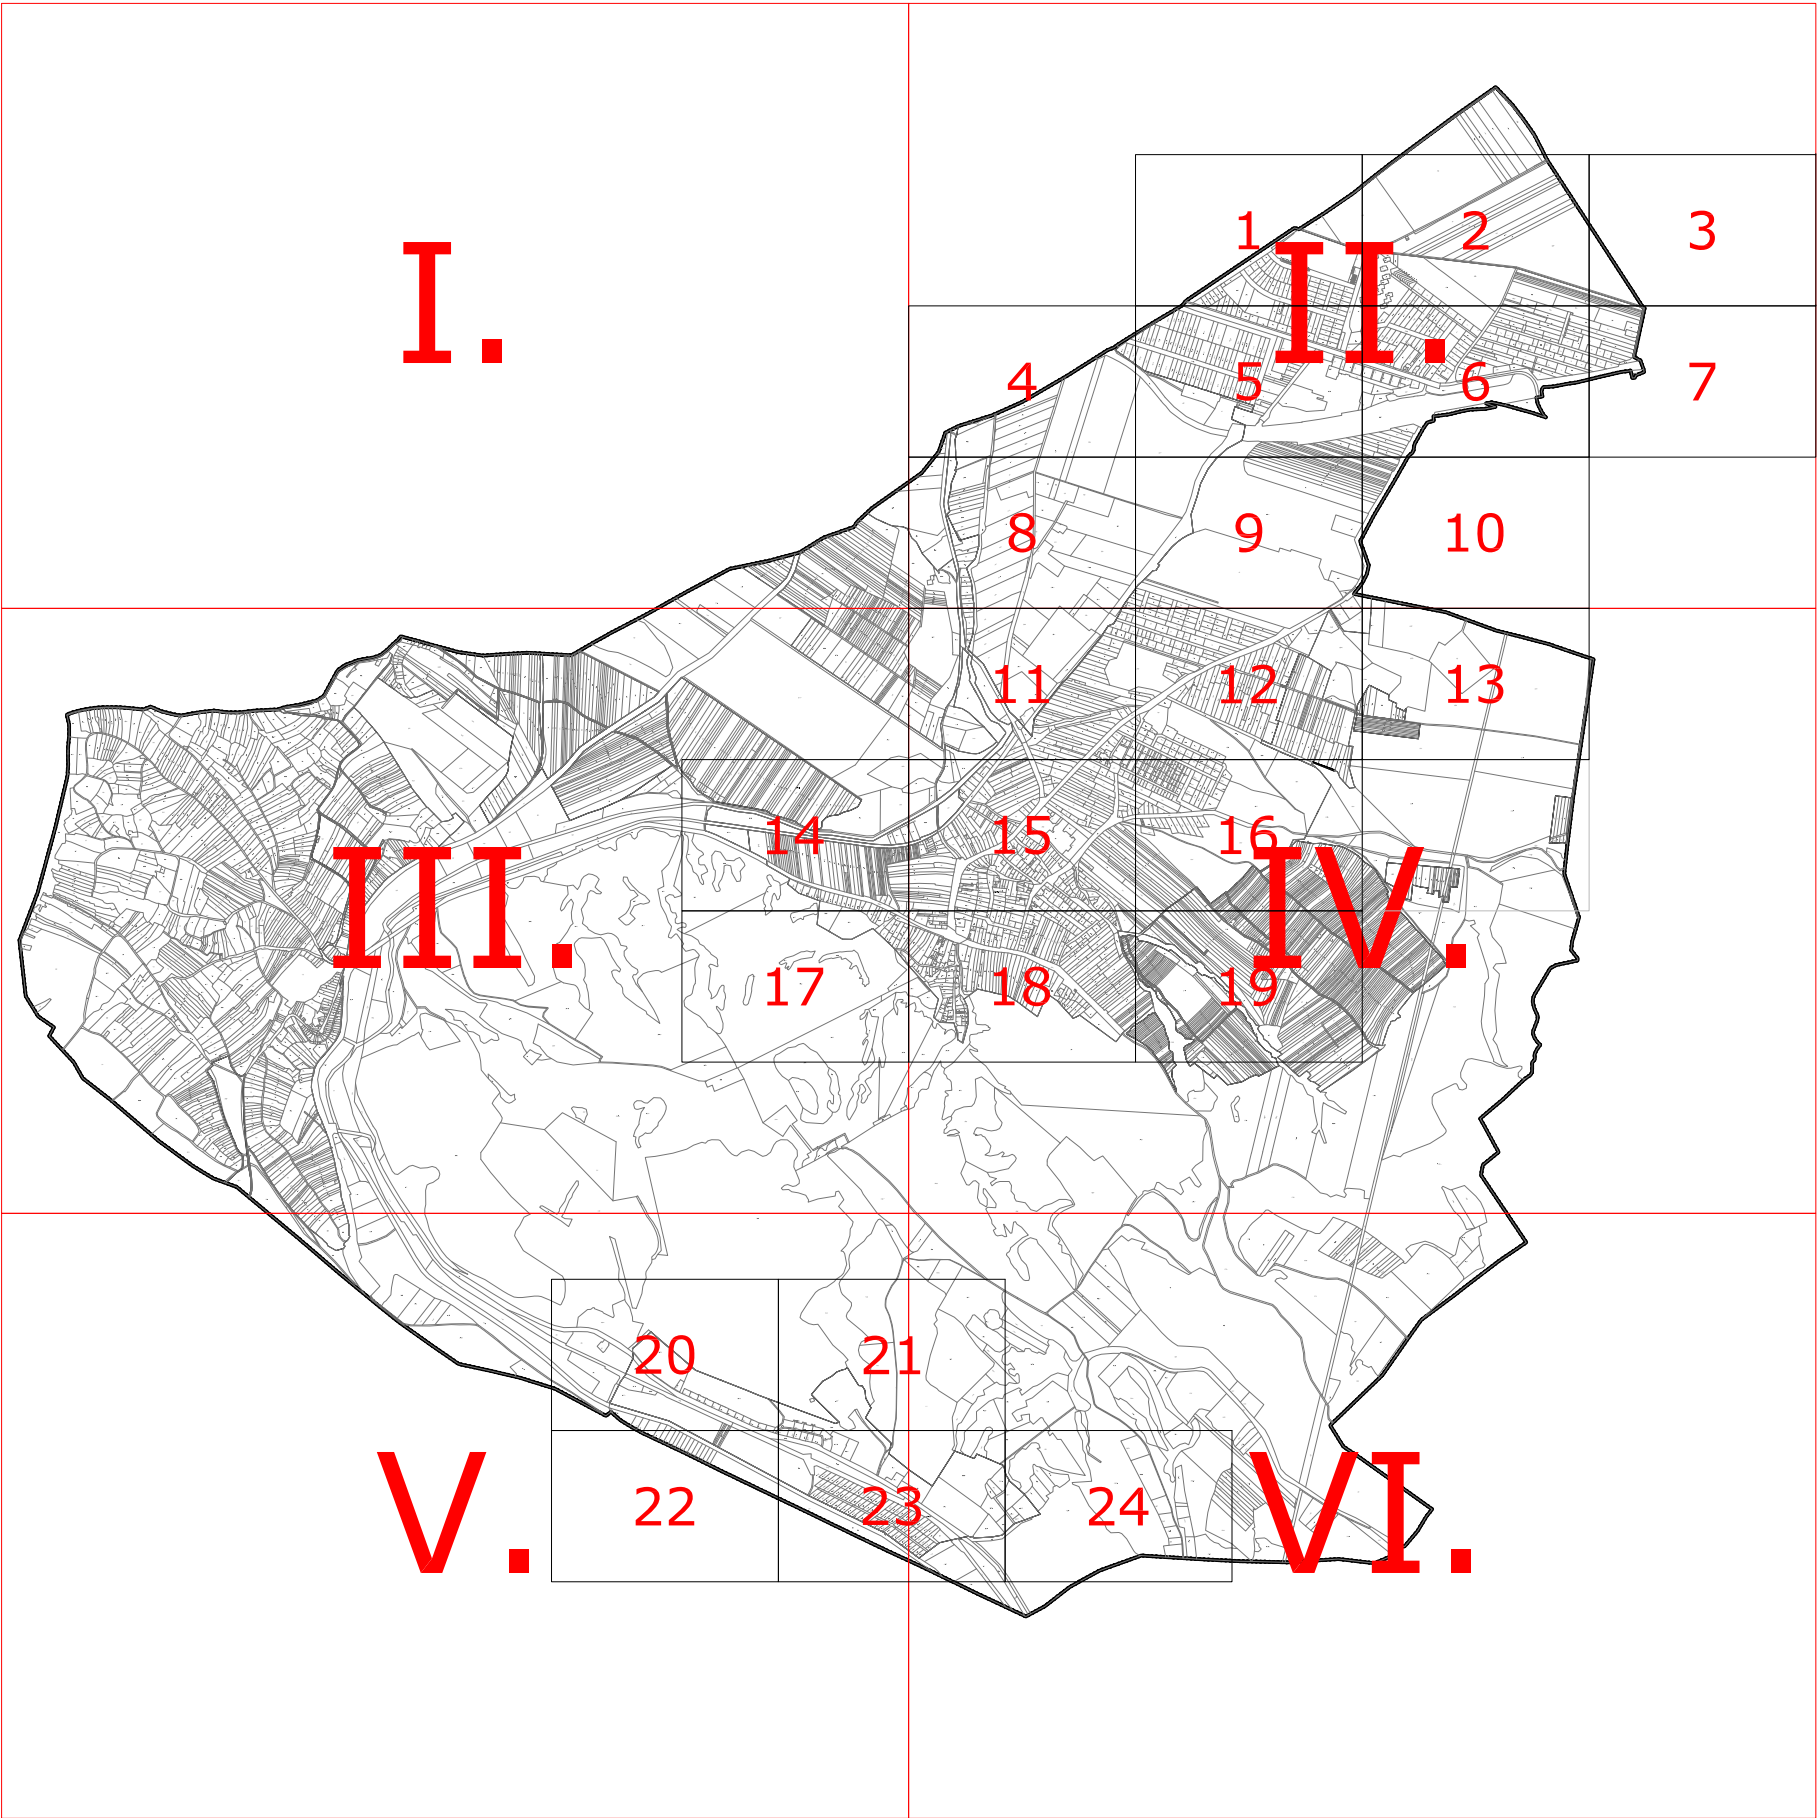



1.3. TOKOD NAGYKÖZSÉG BELTERÜLETI SZABÁLYOZÁSI TERVE M=1:2000


[\[1, 2, 3, 4, 5, 6, 7, 8, 9, 10, 11, 12, 13, 14, 15, 16, 17, 18, 19, 20, 21, 22, 23, 24 SZÁMÚ TERVLAPOK\]](#)

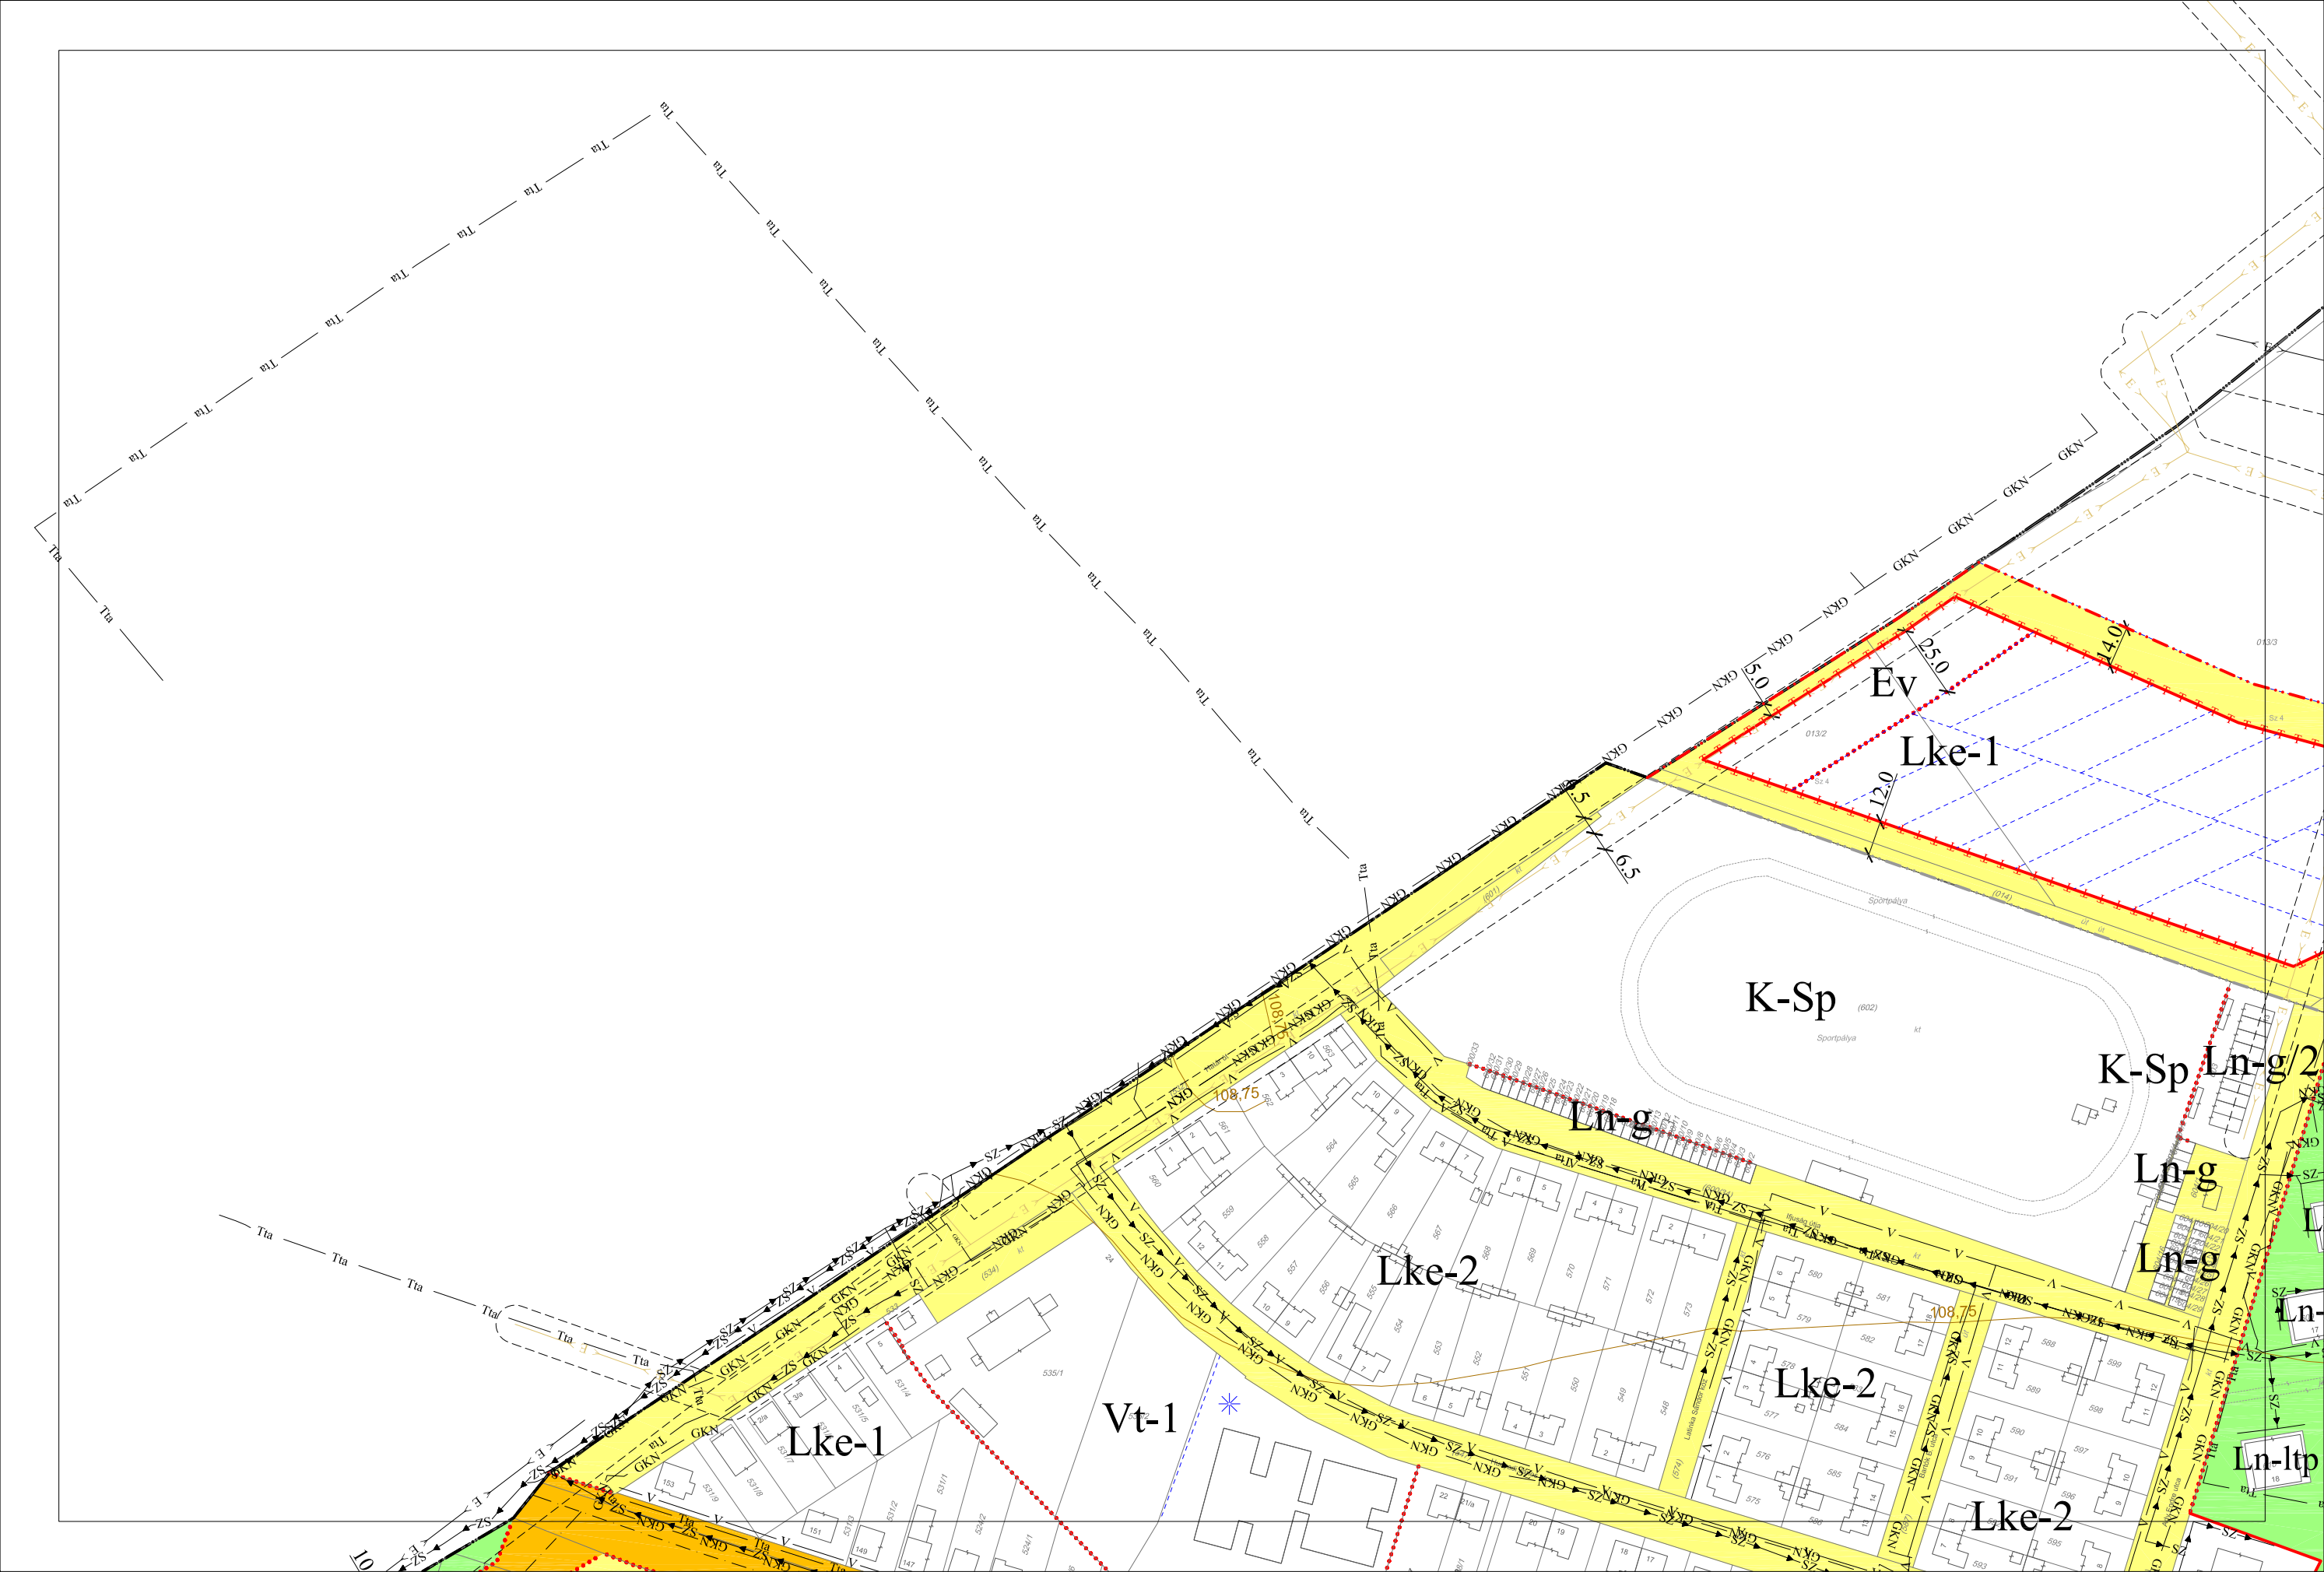


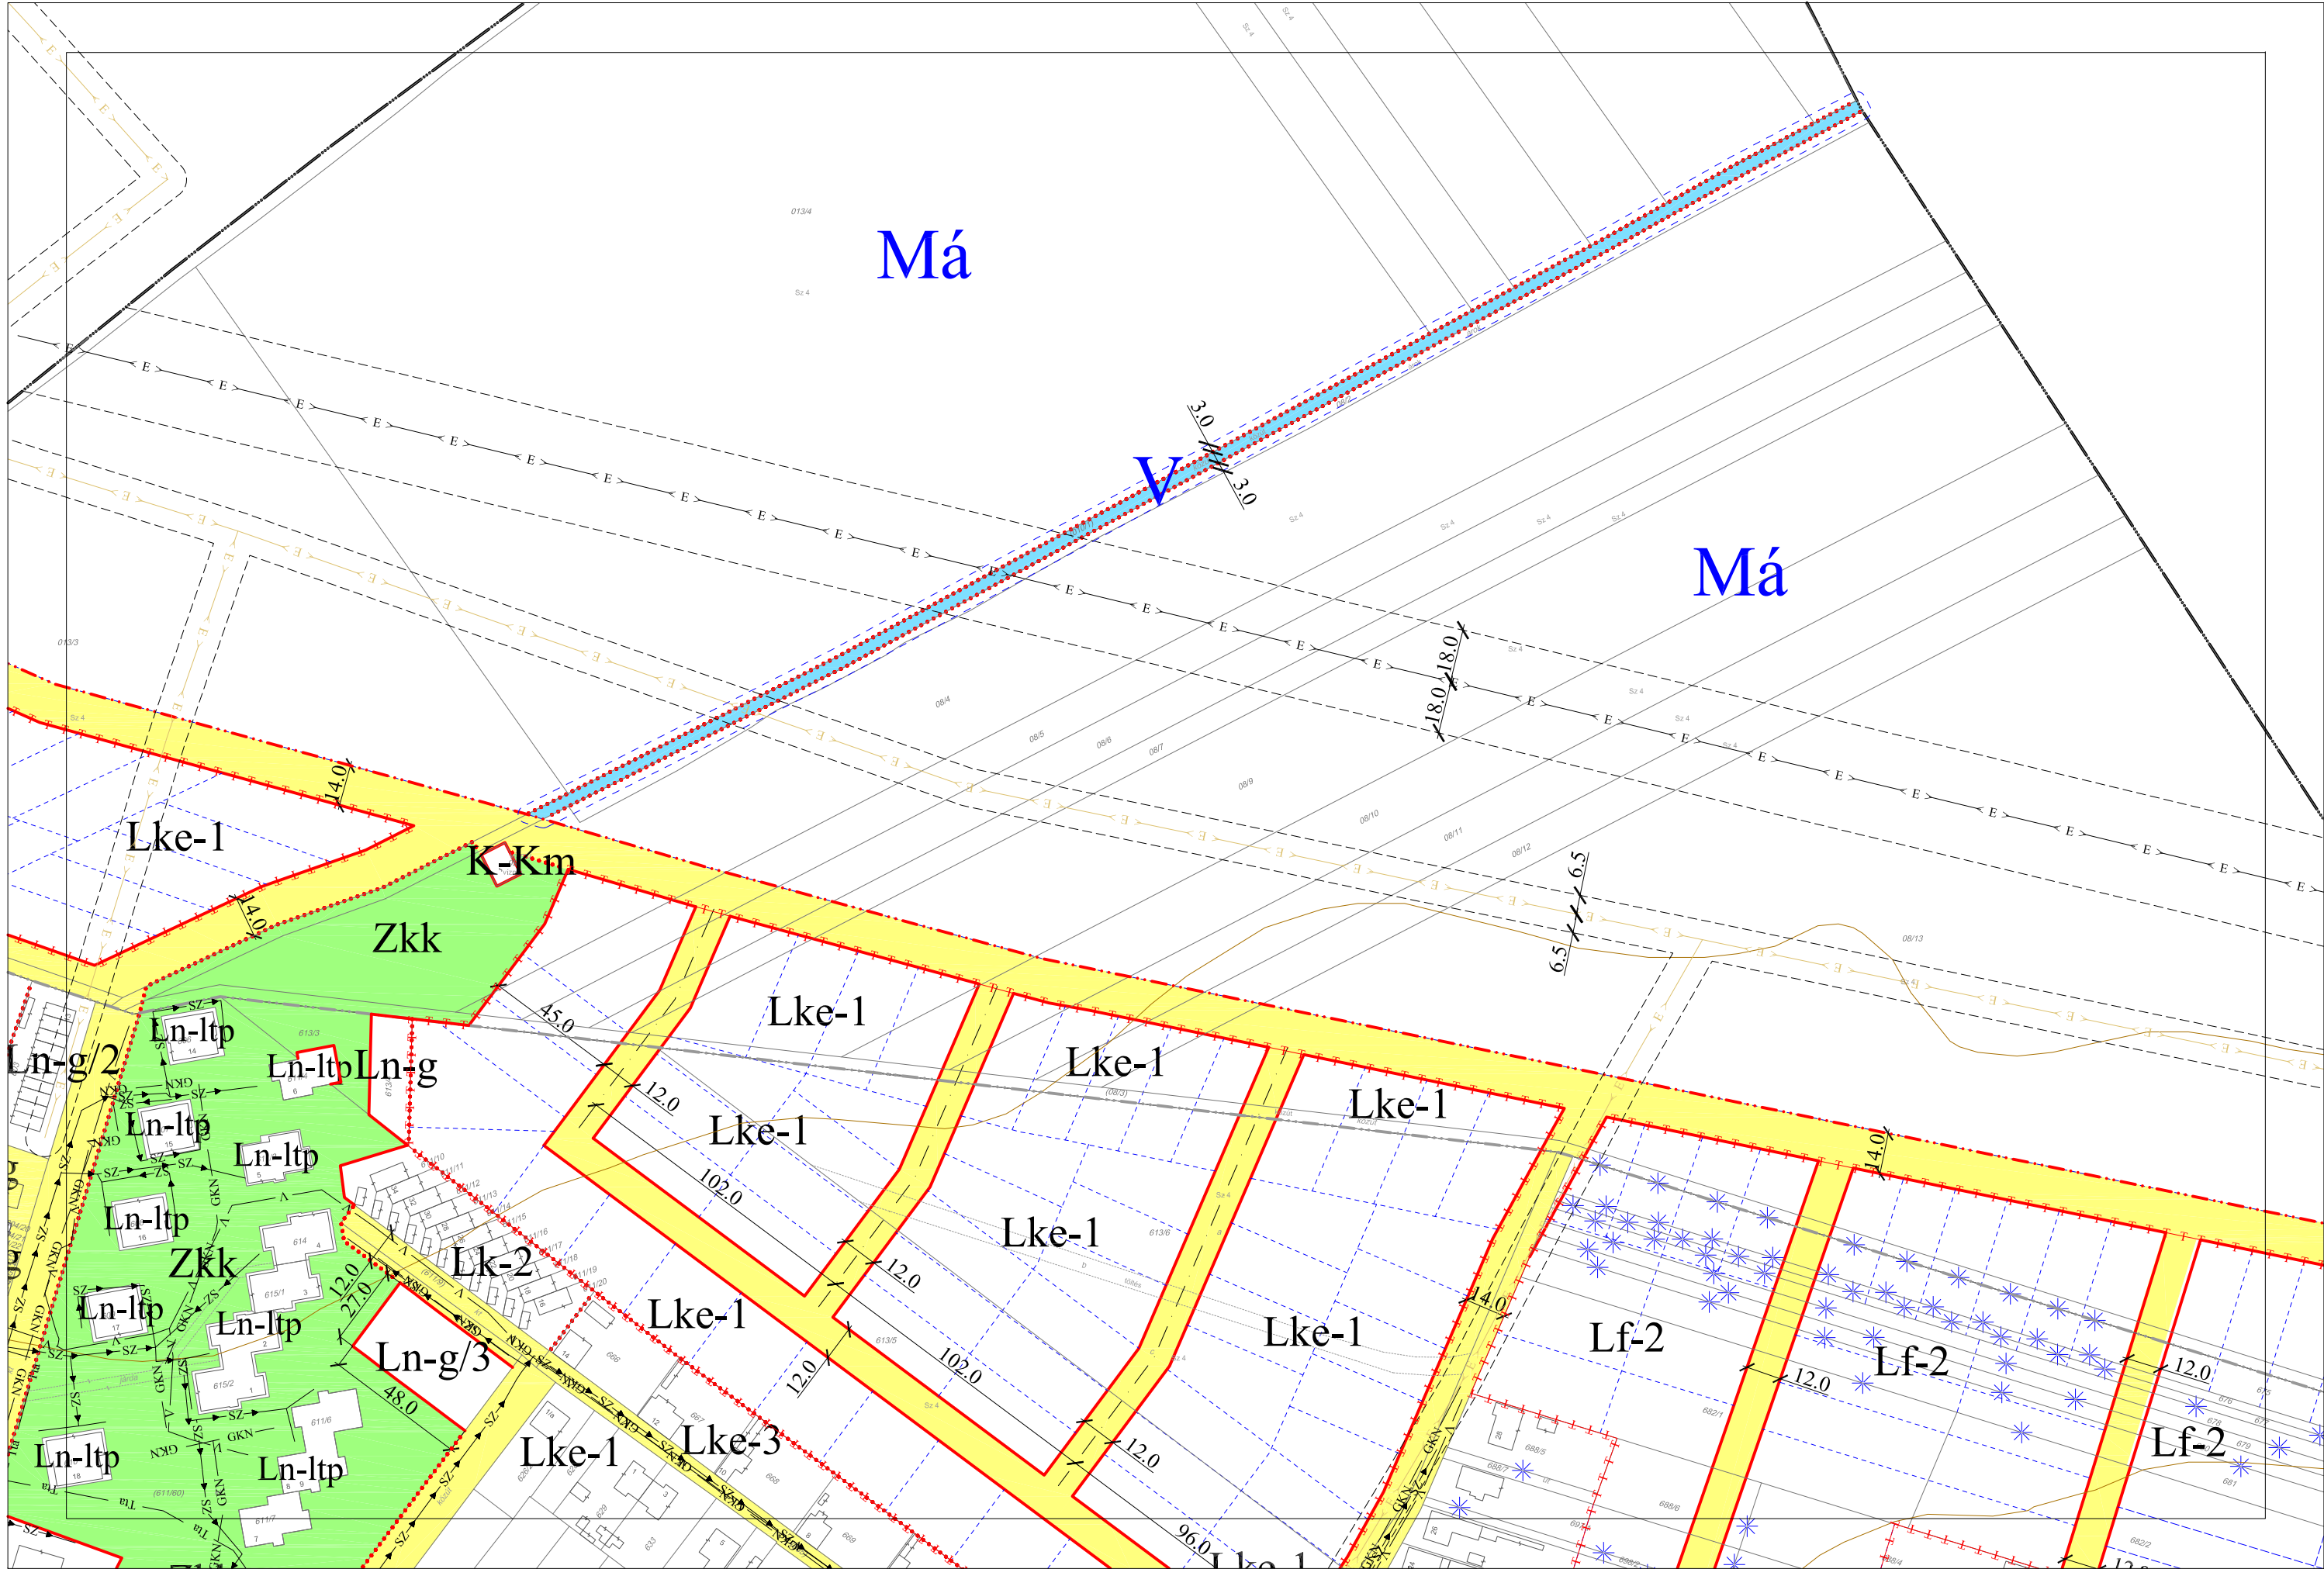


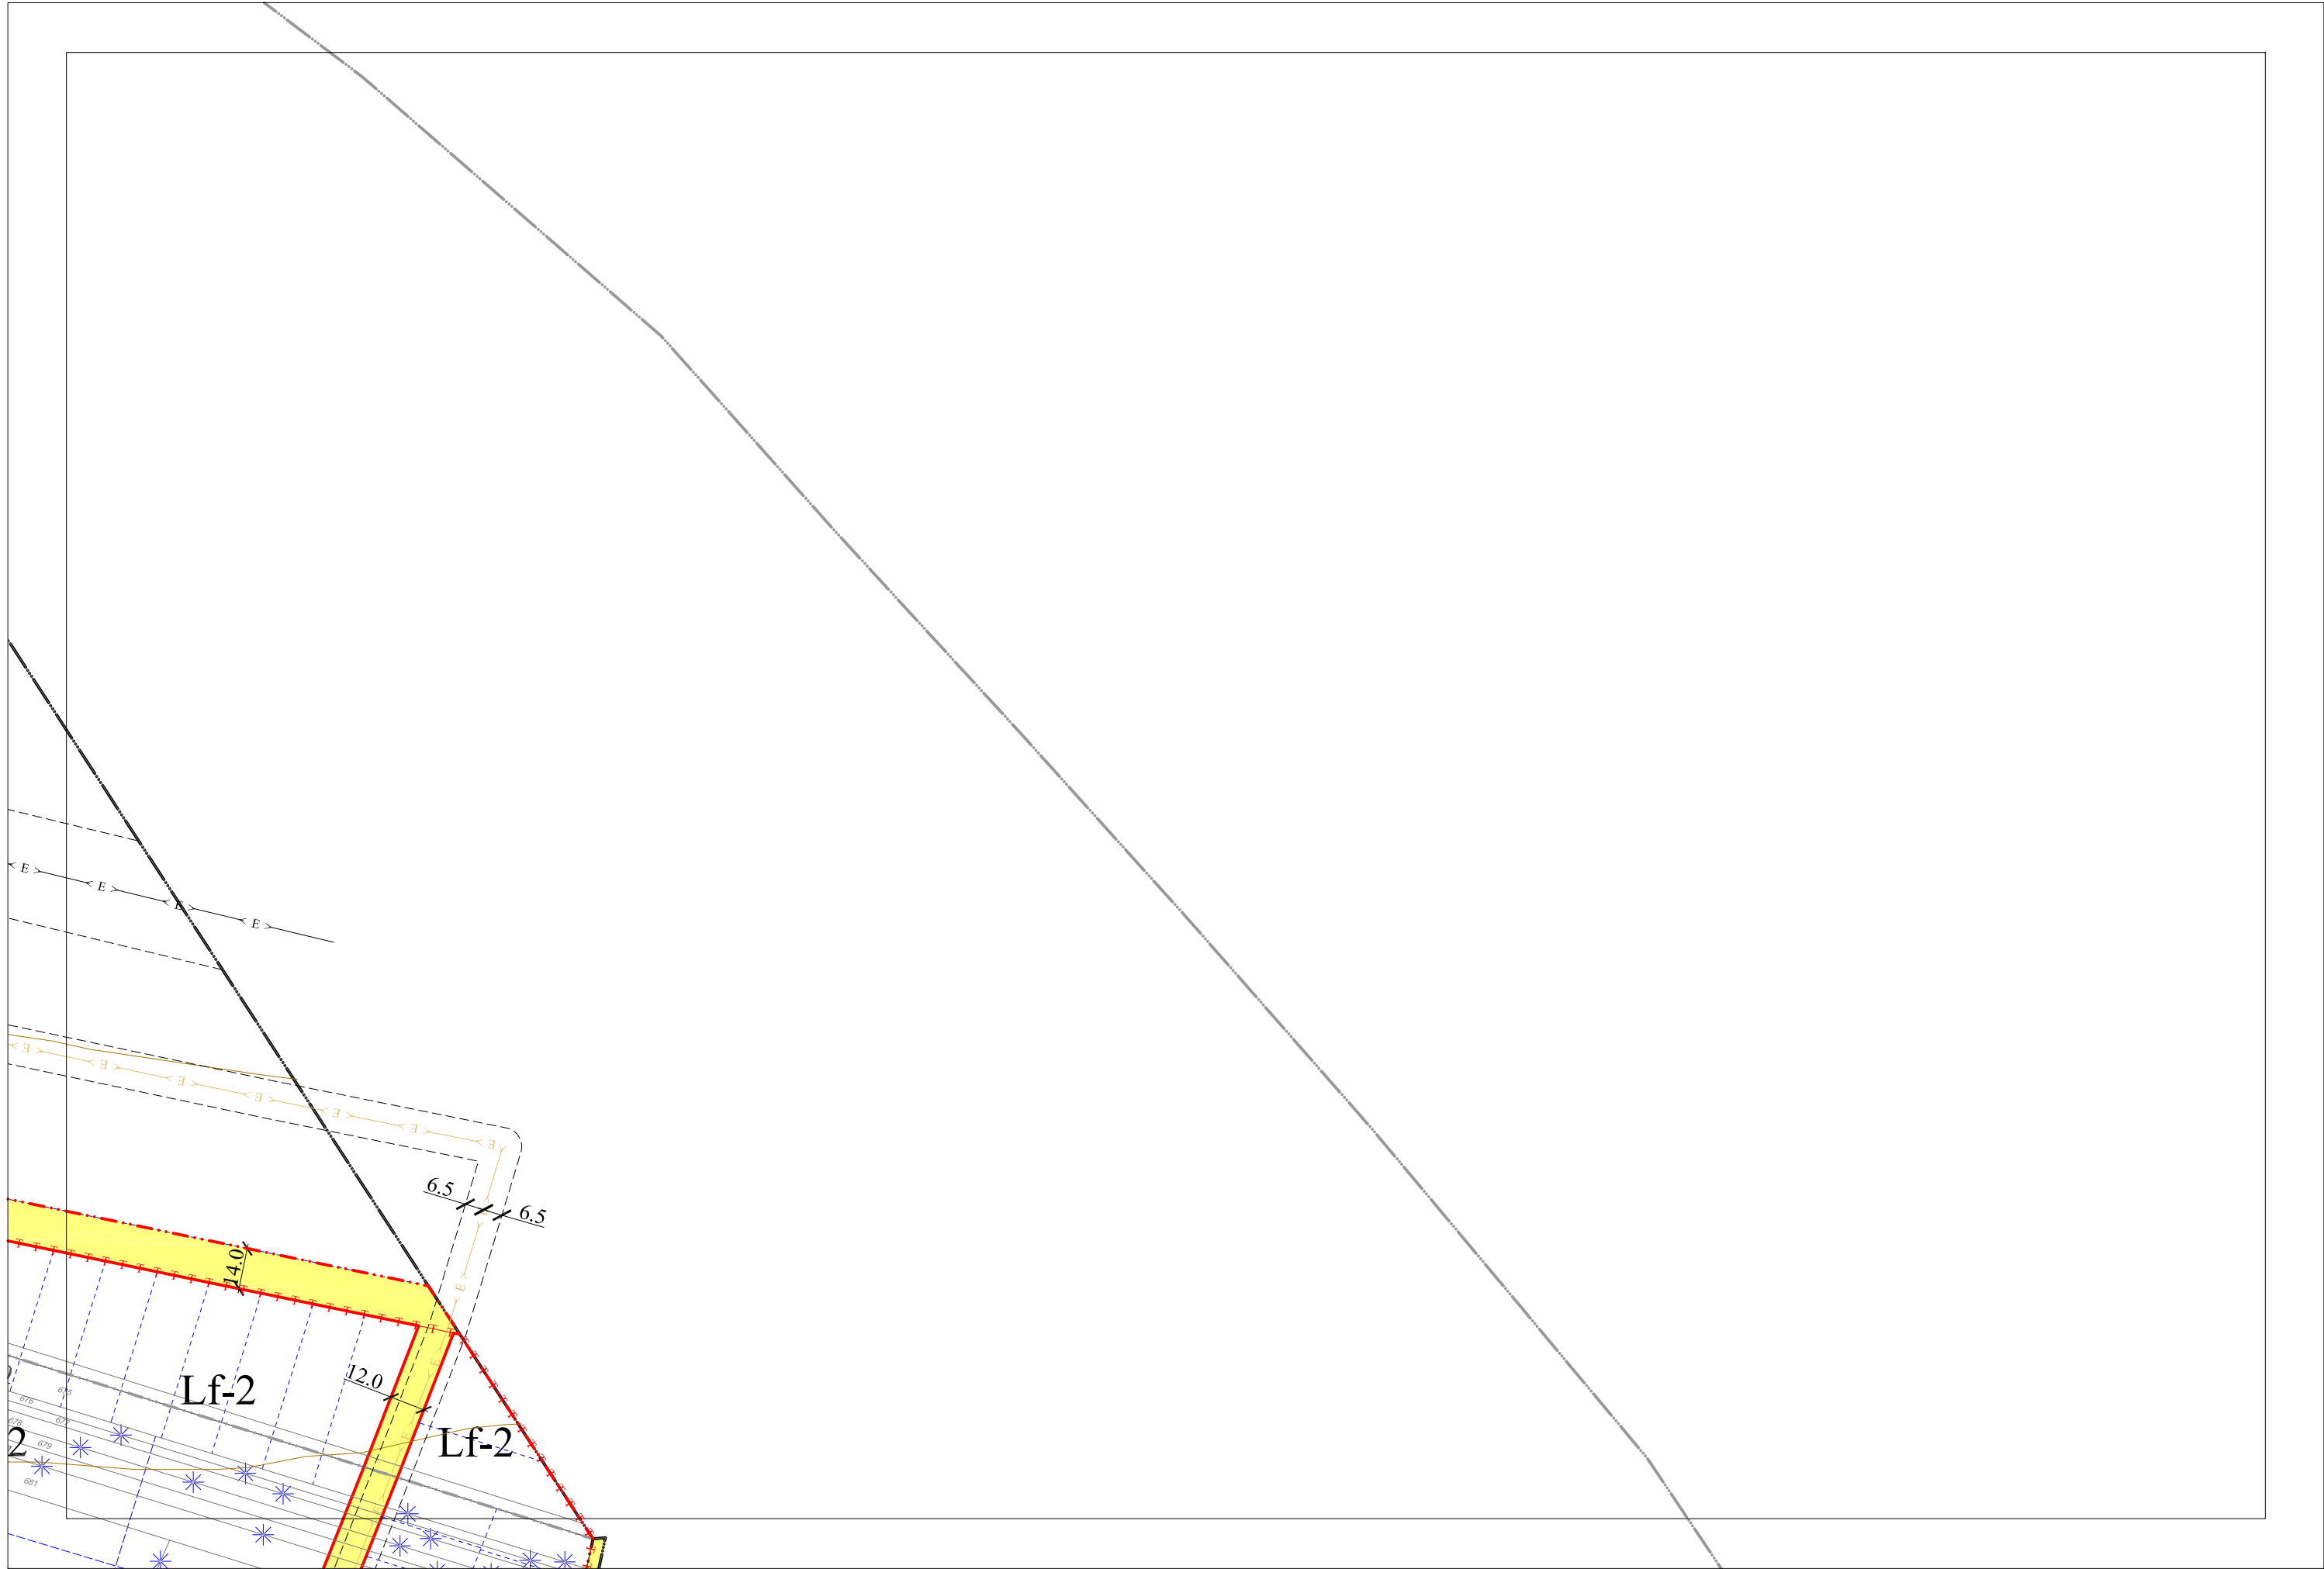


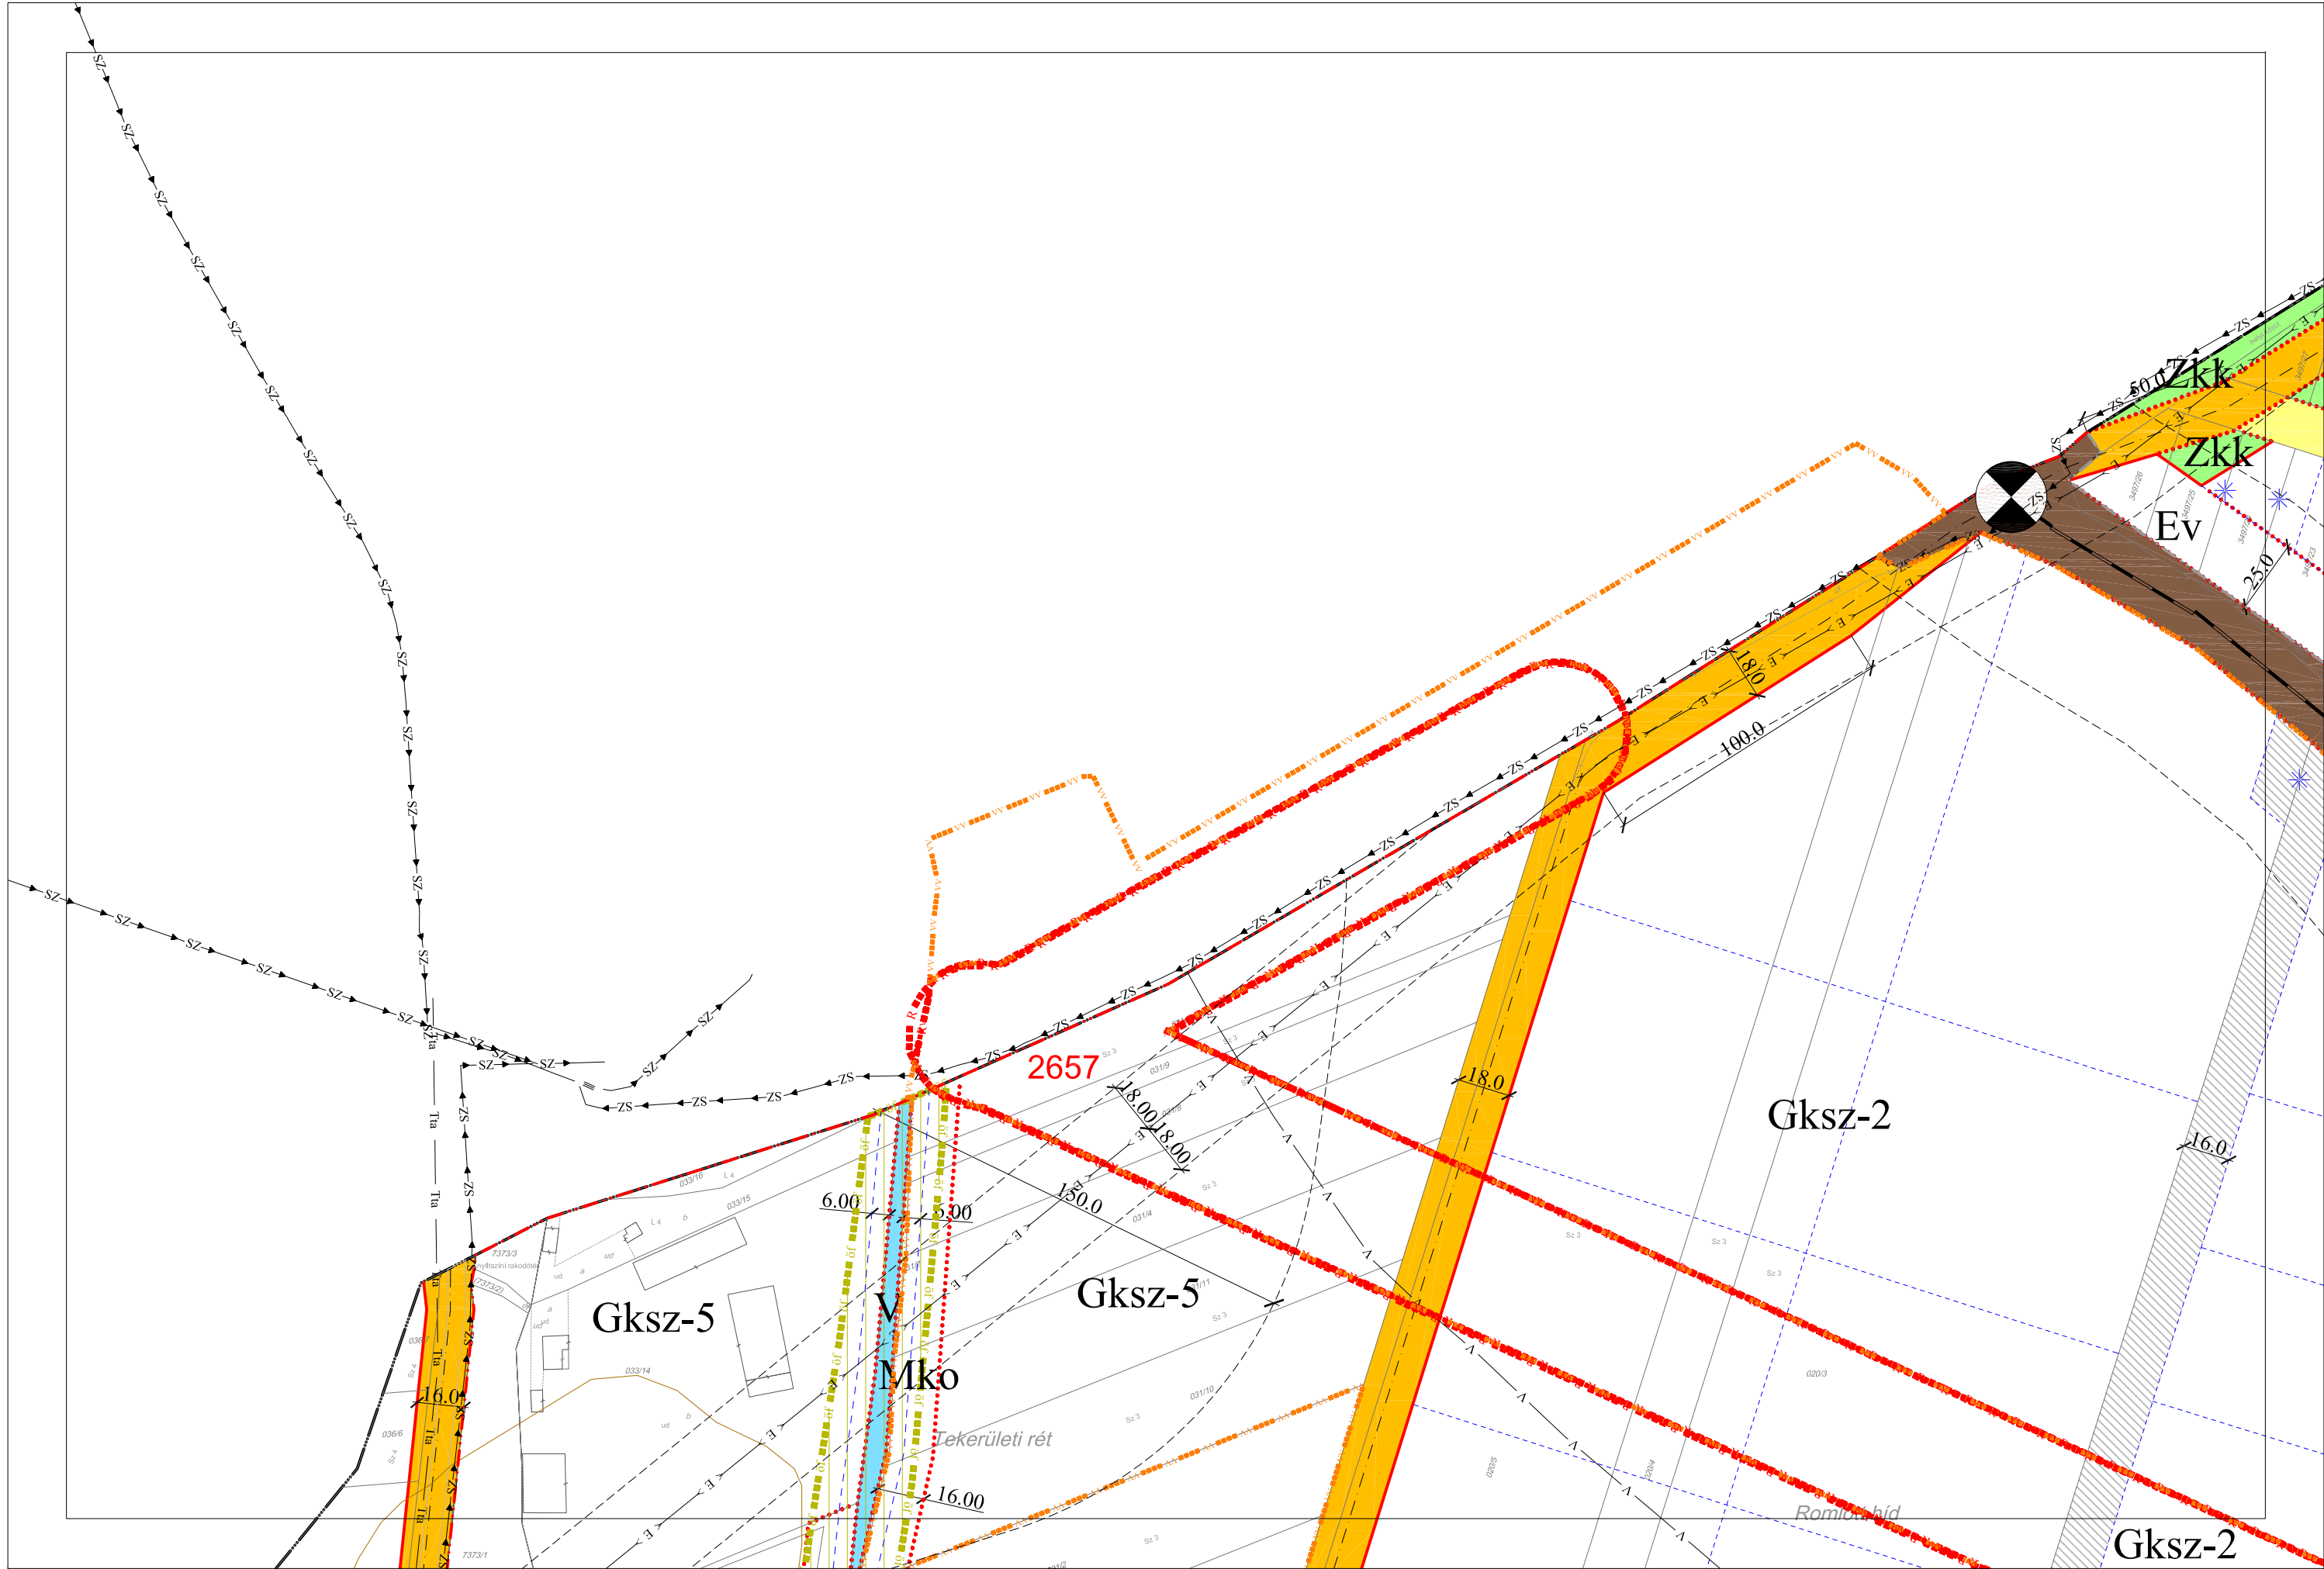


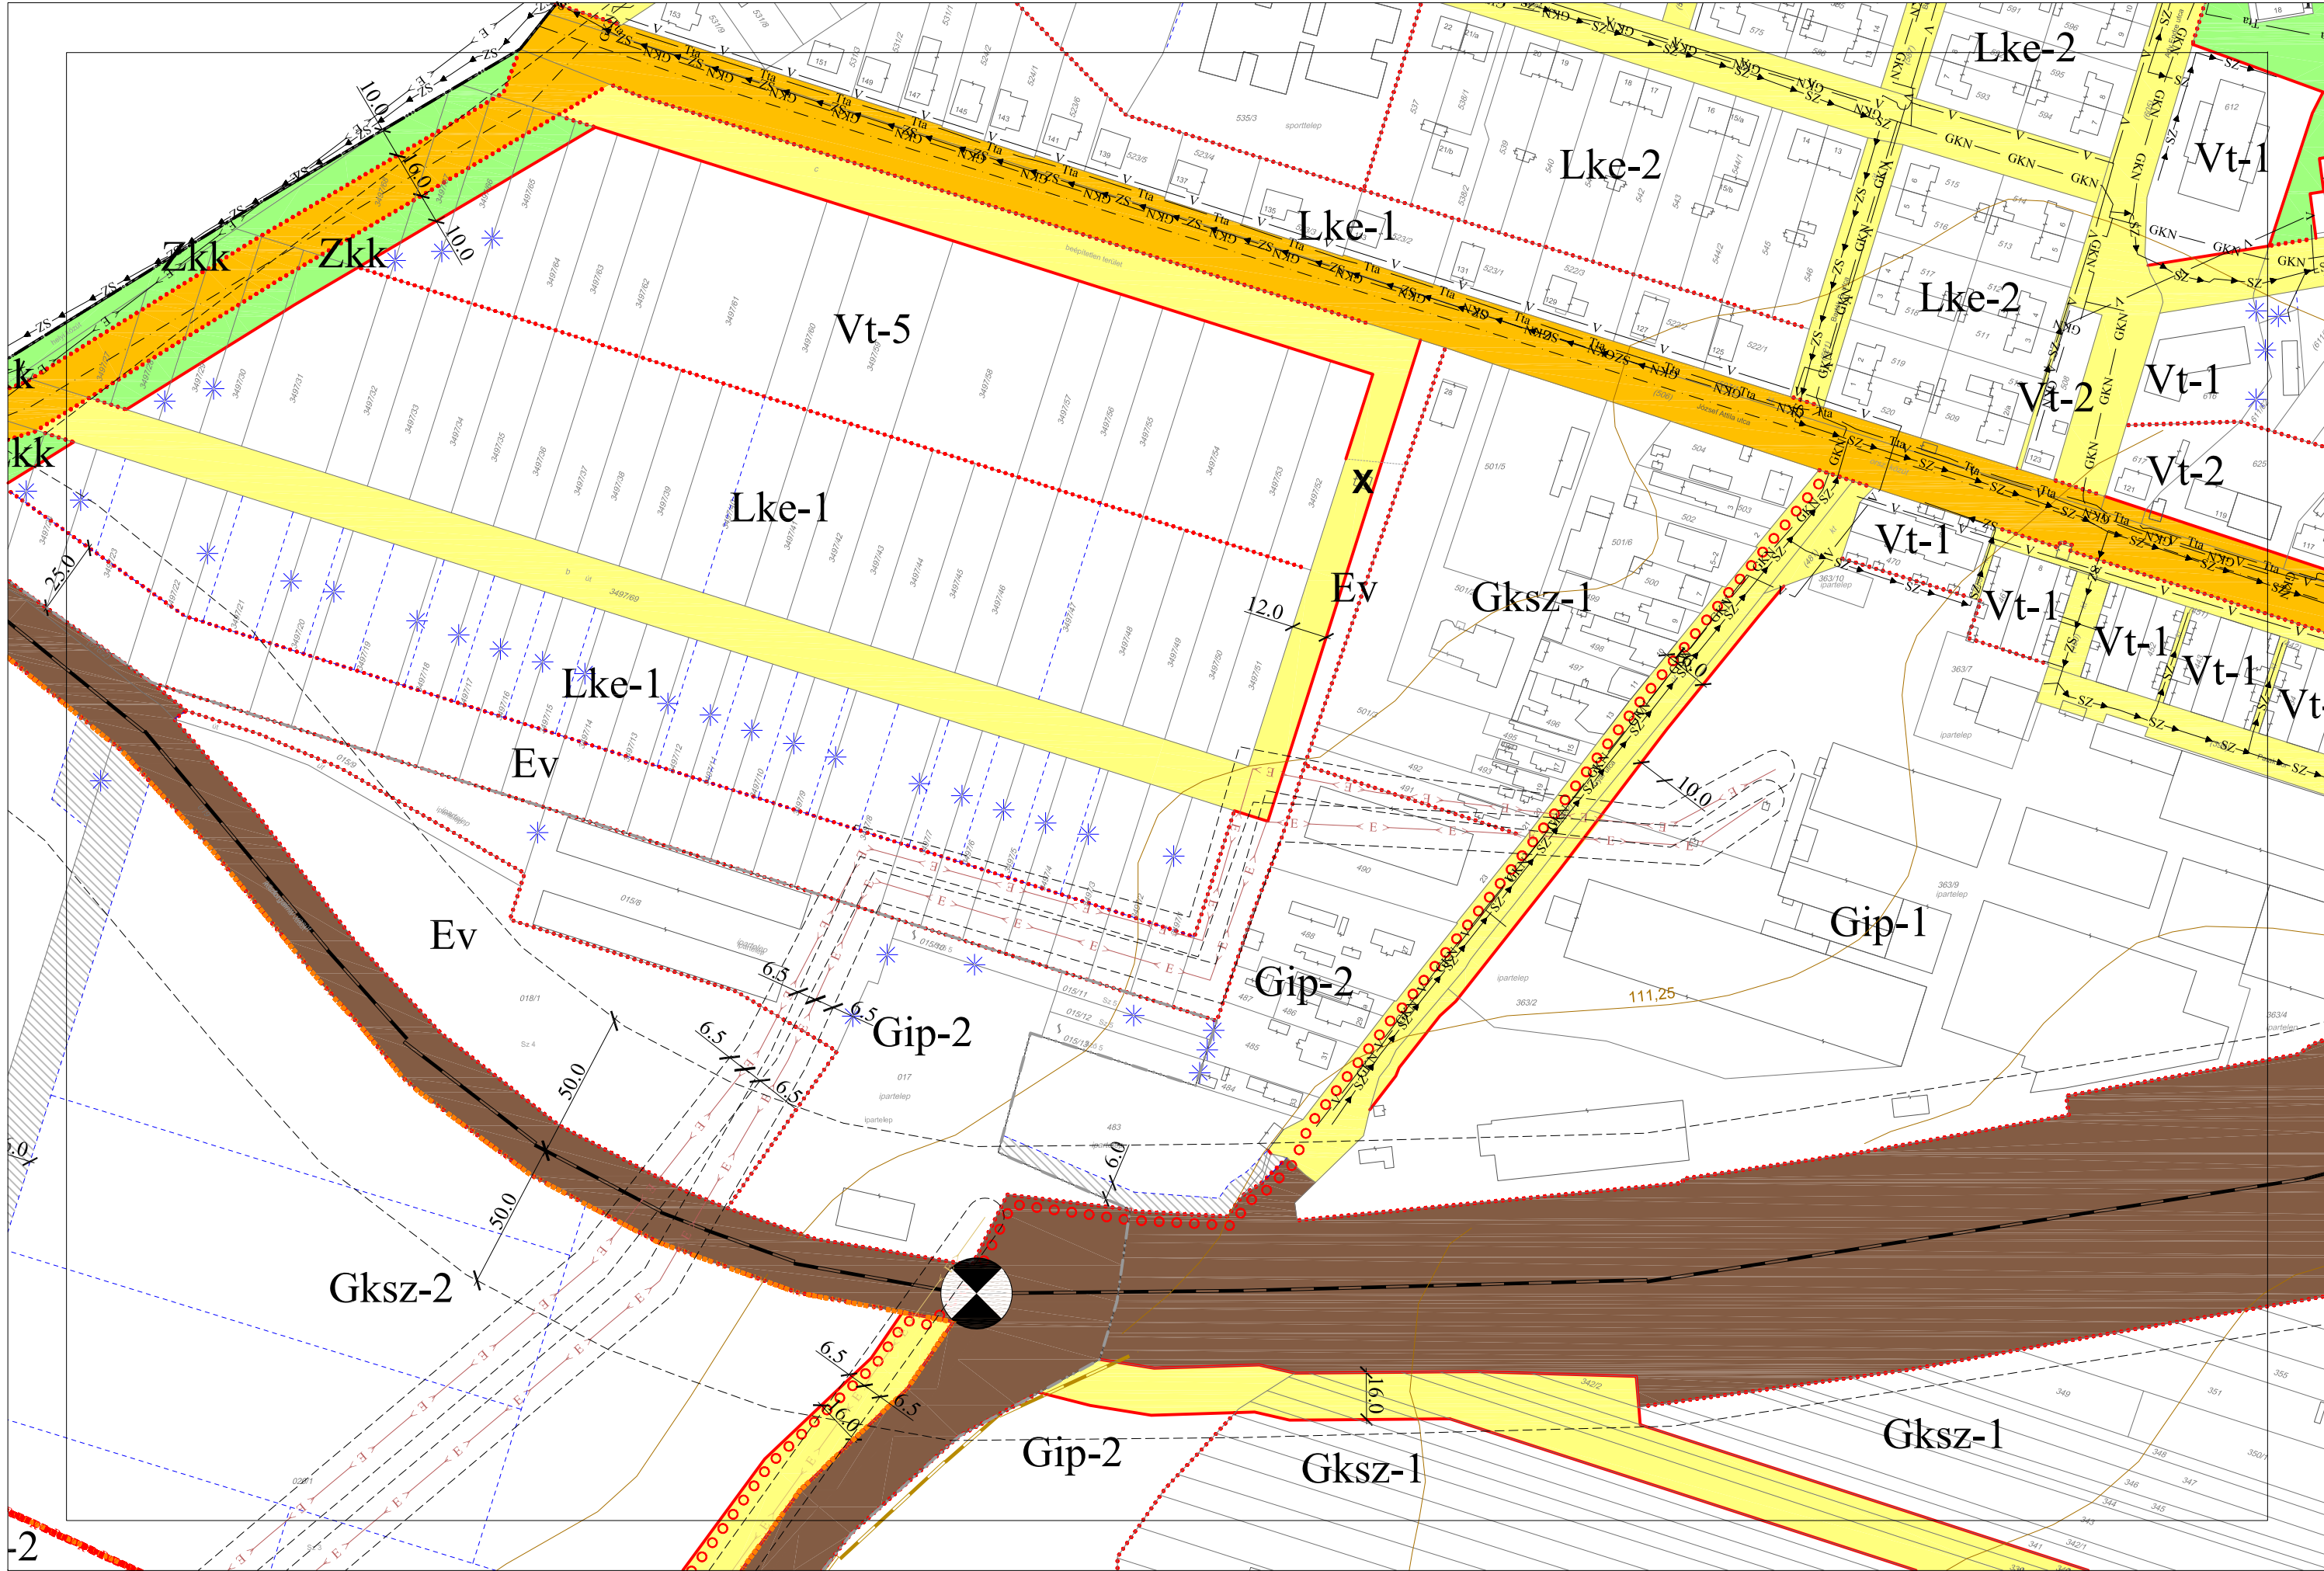

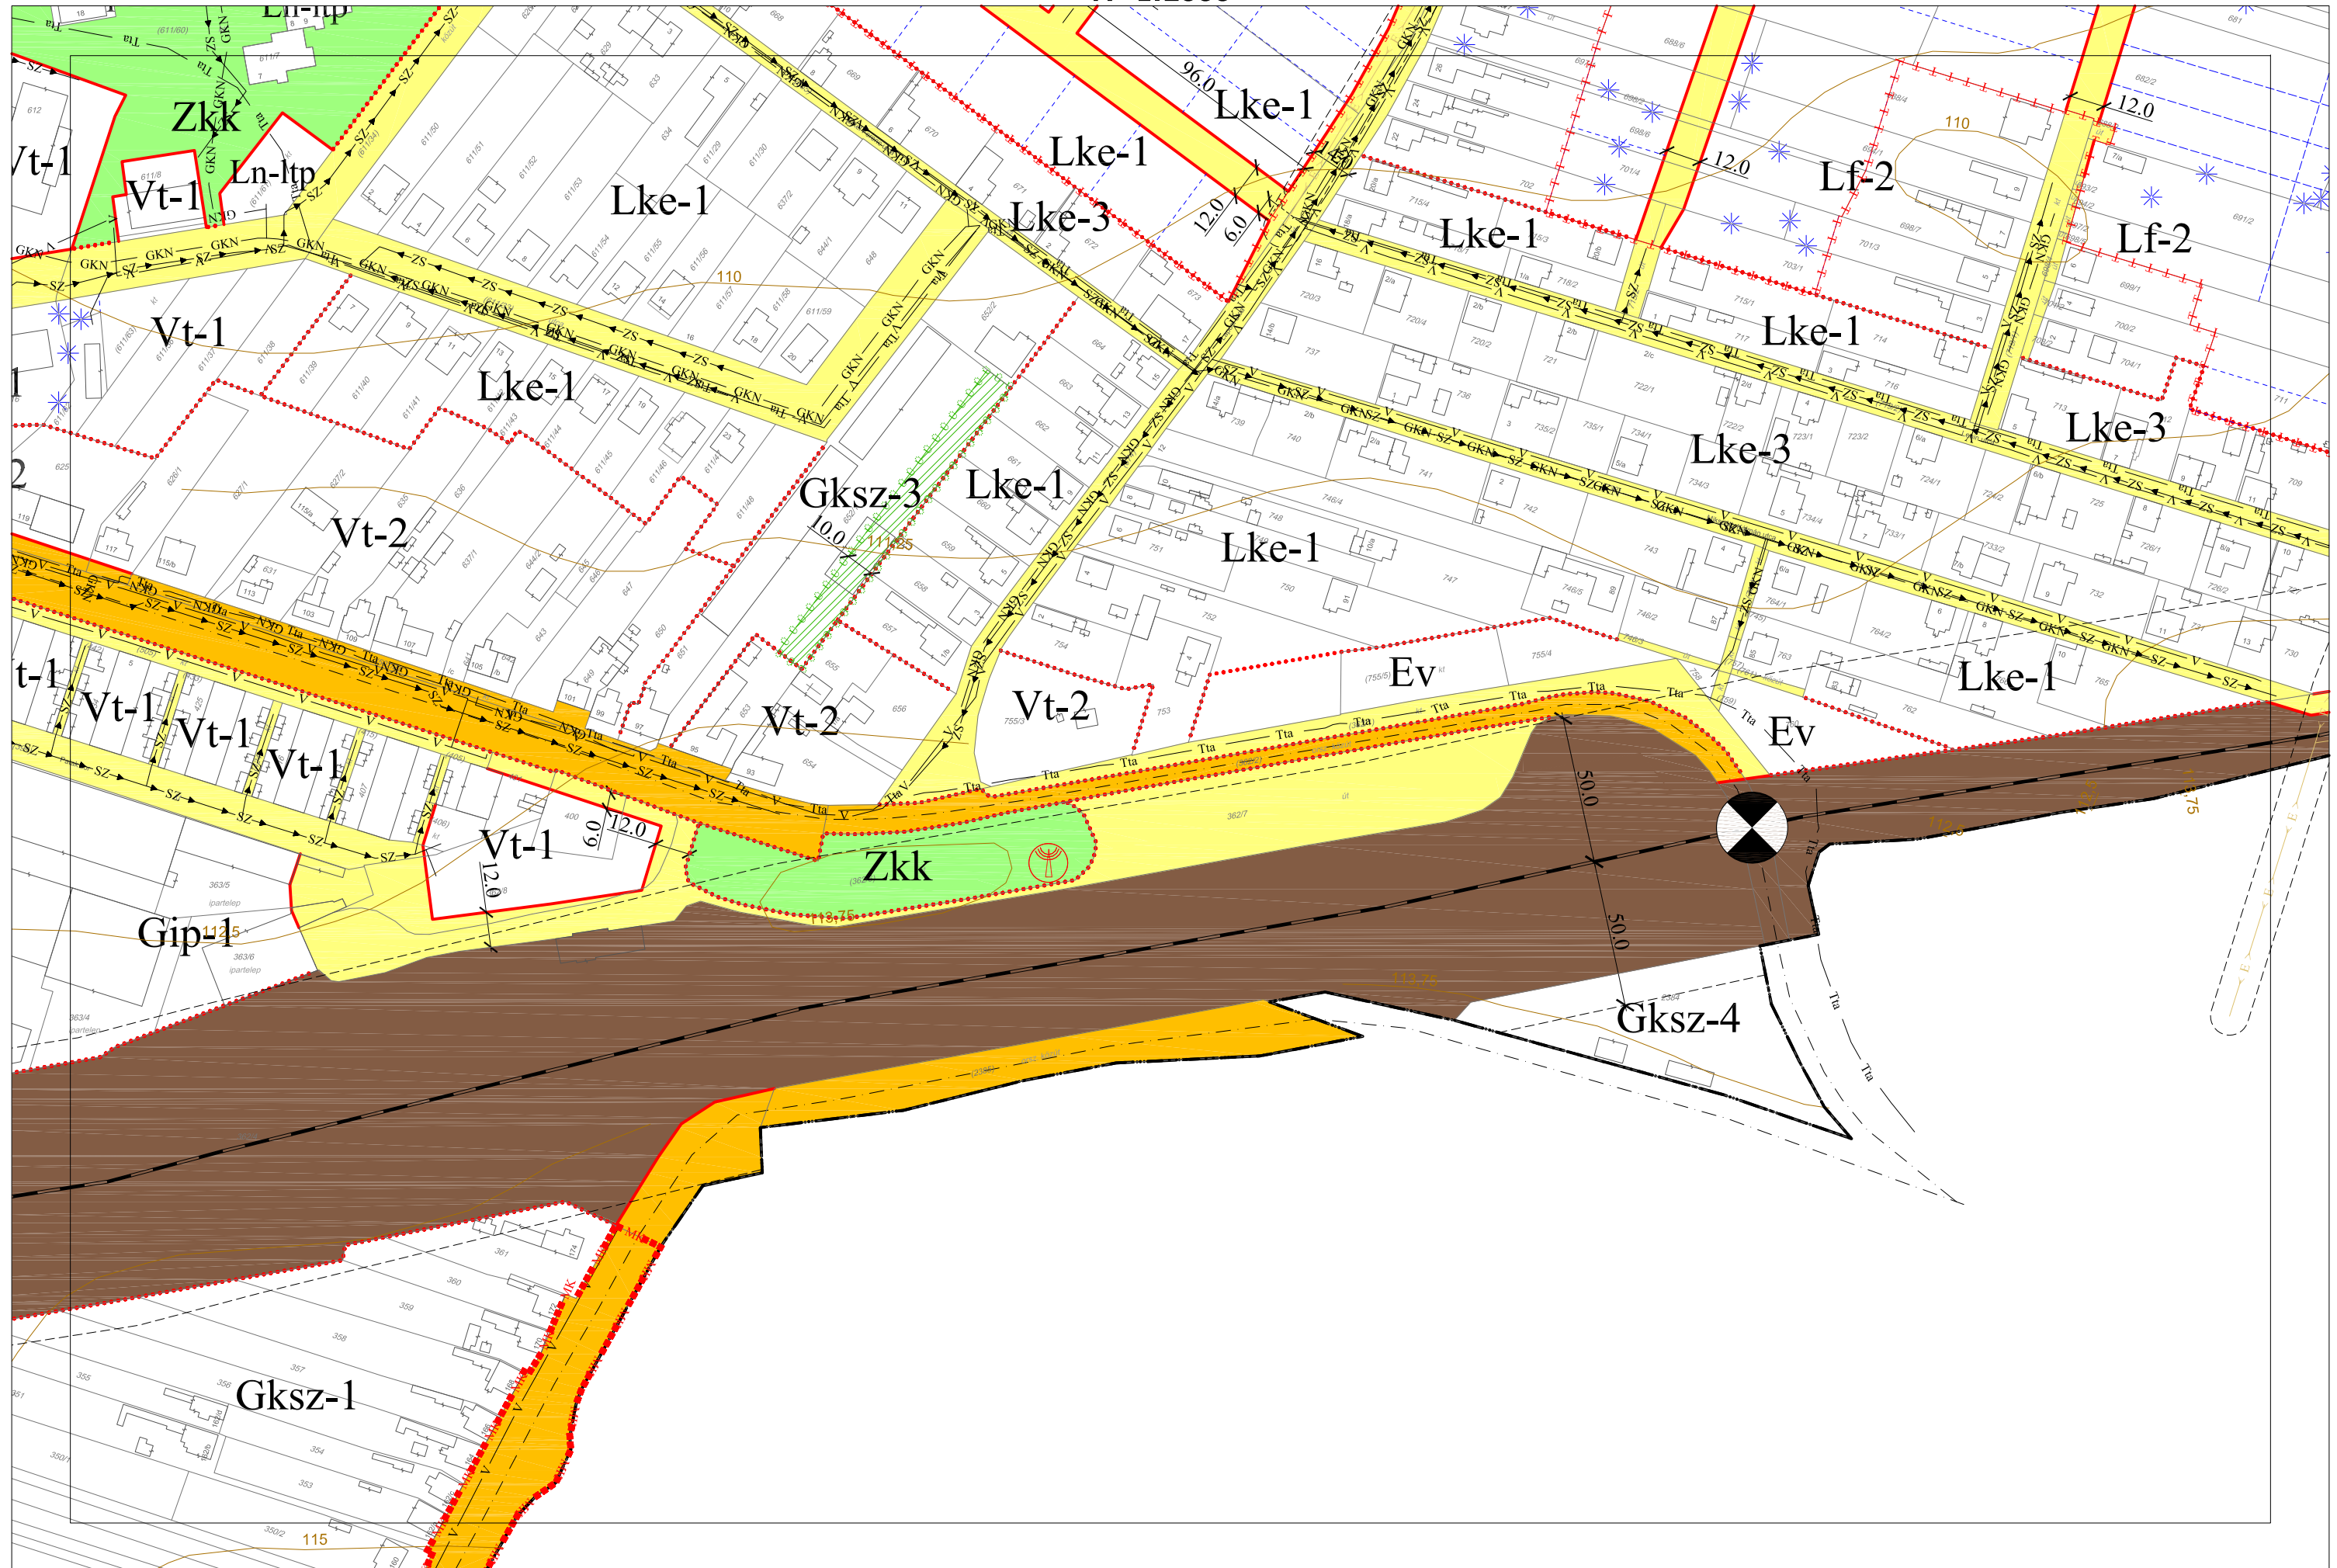


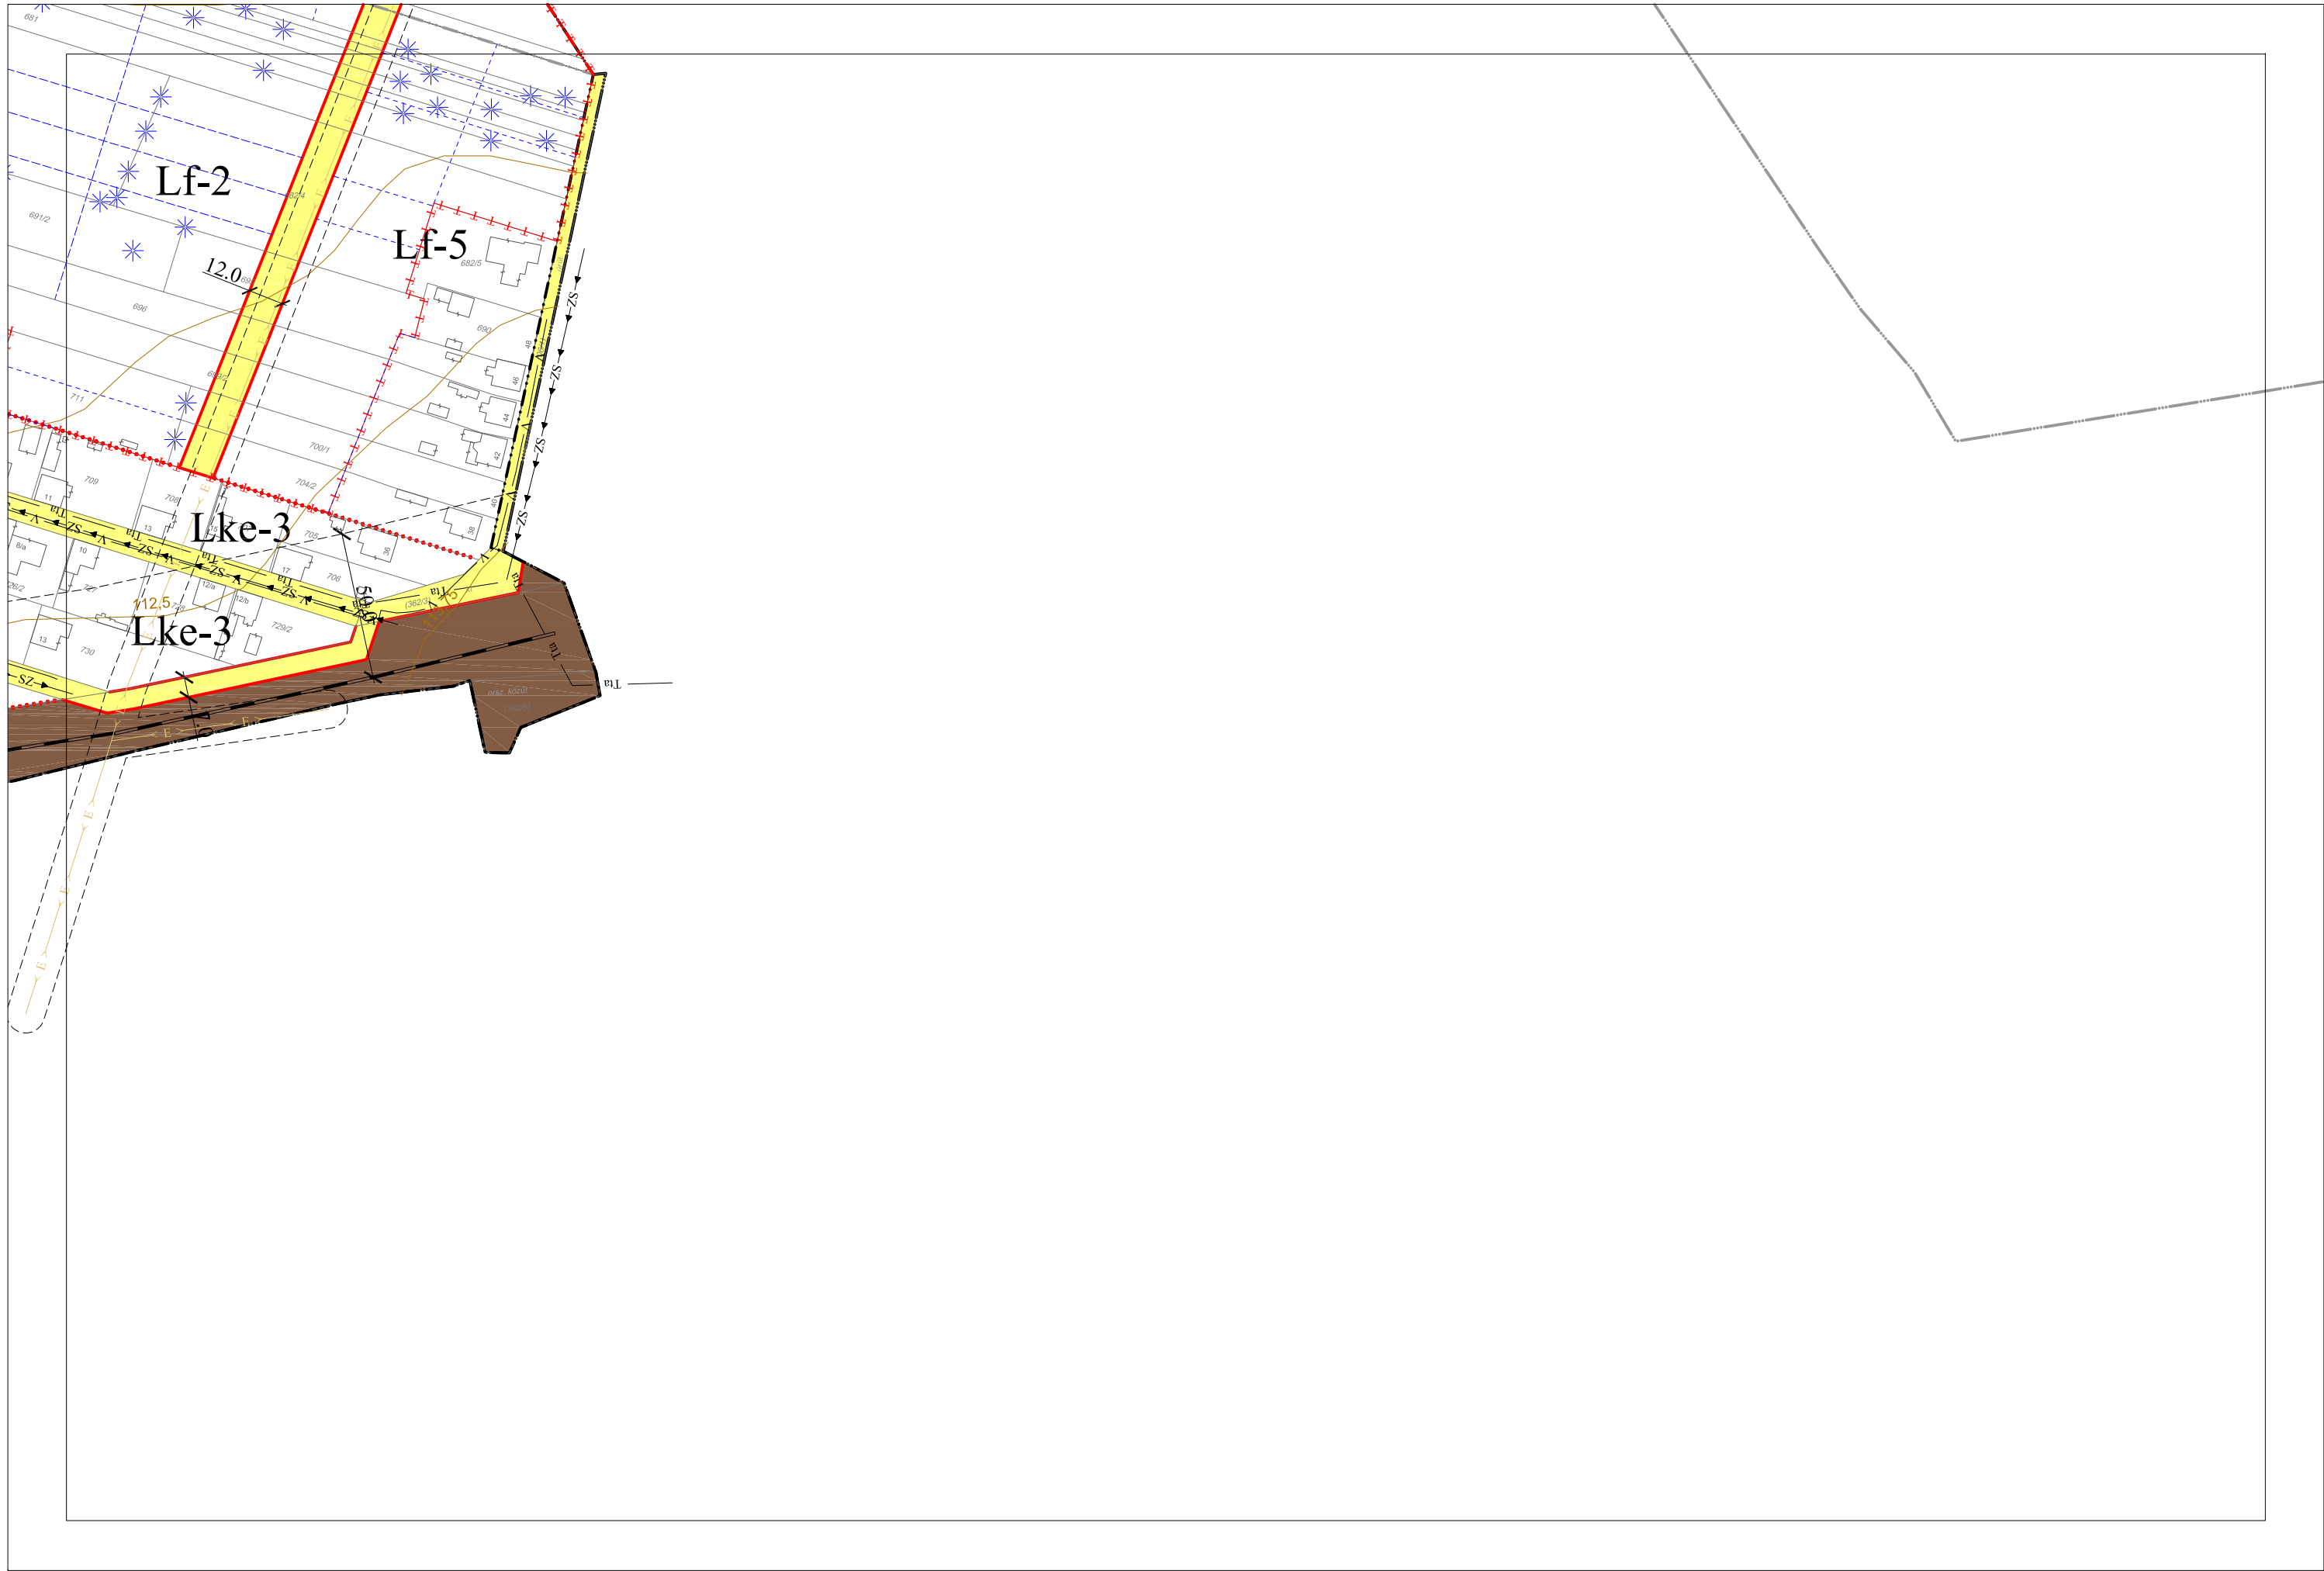

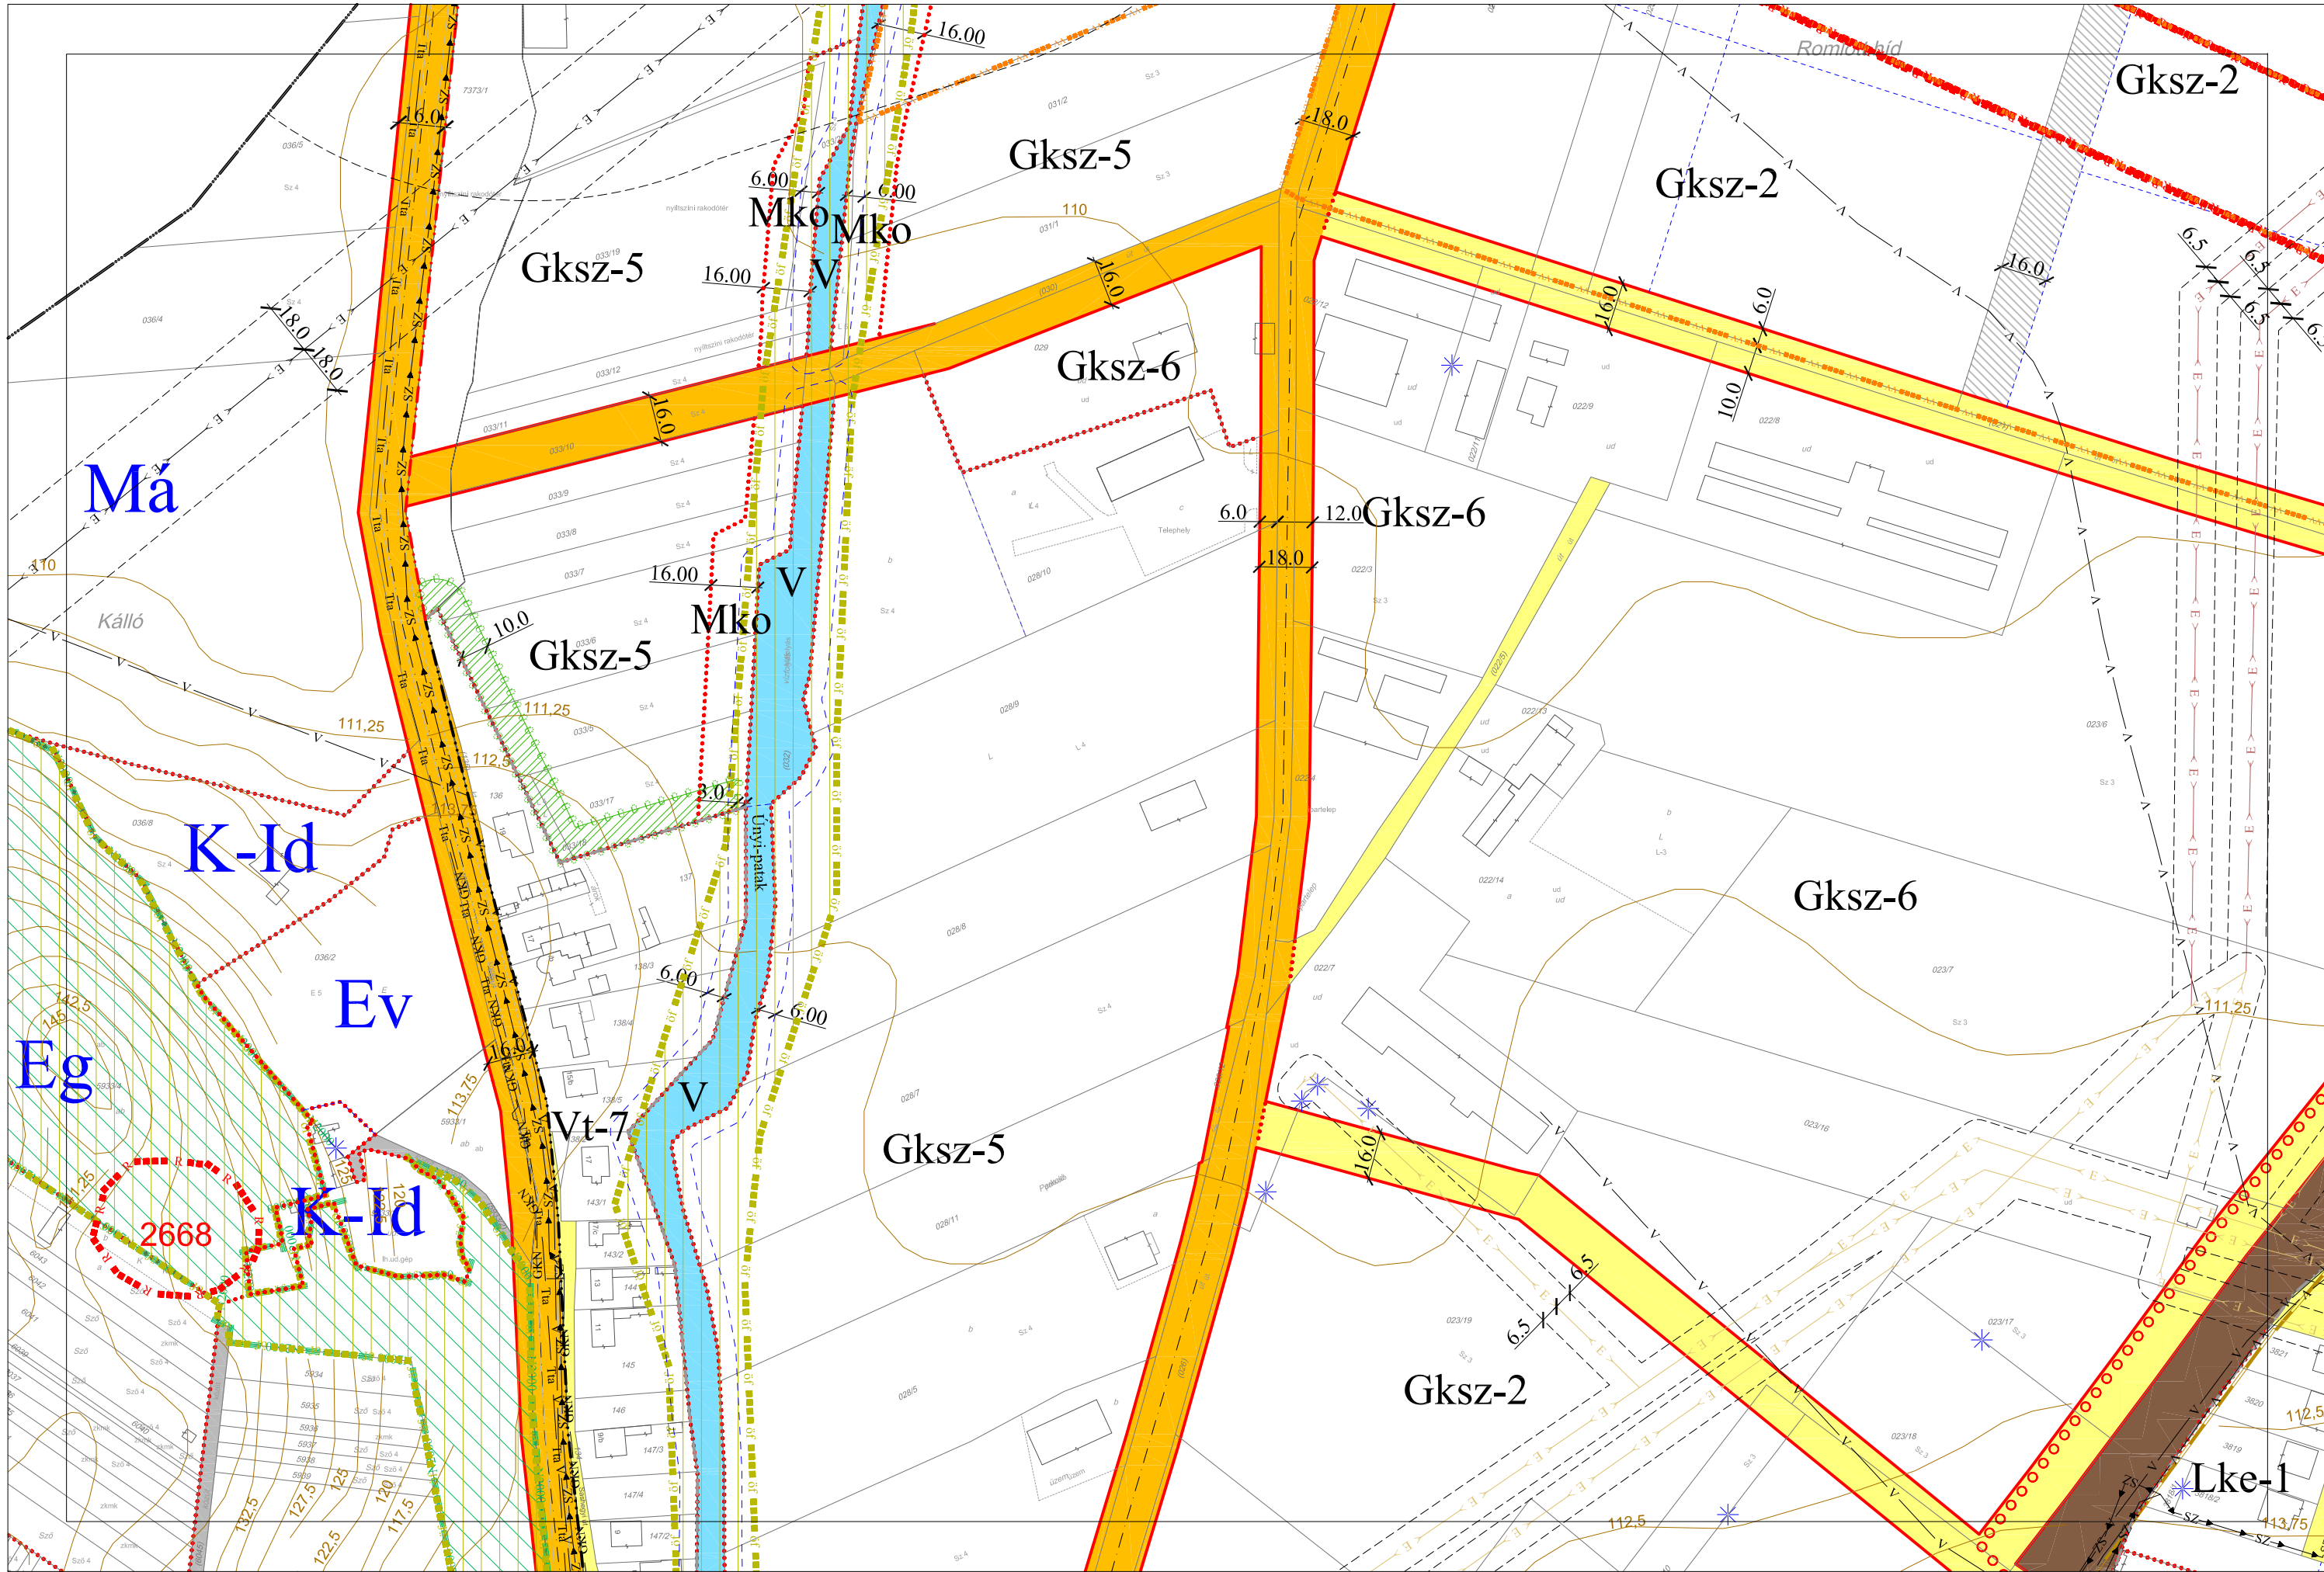


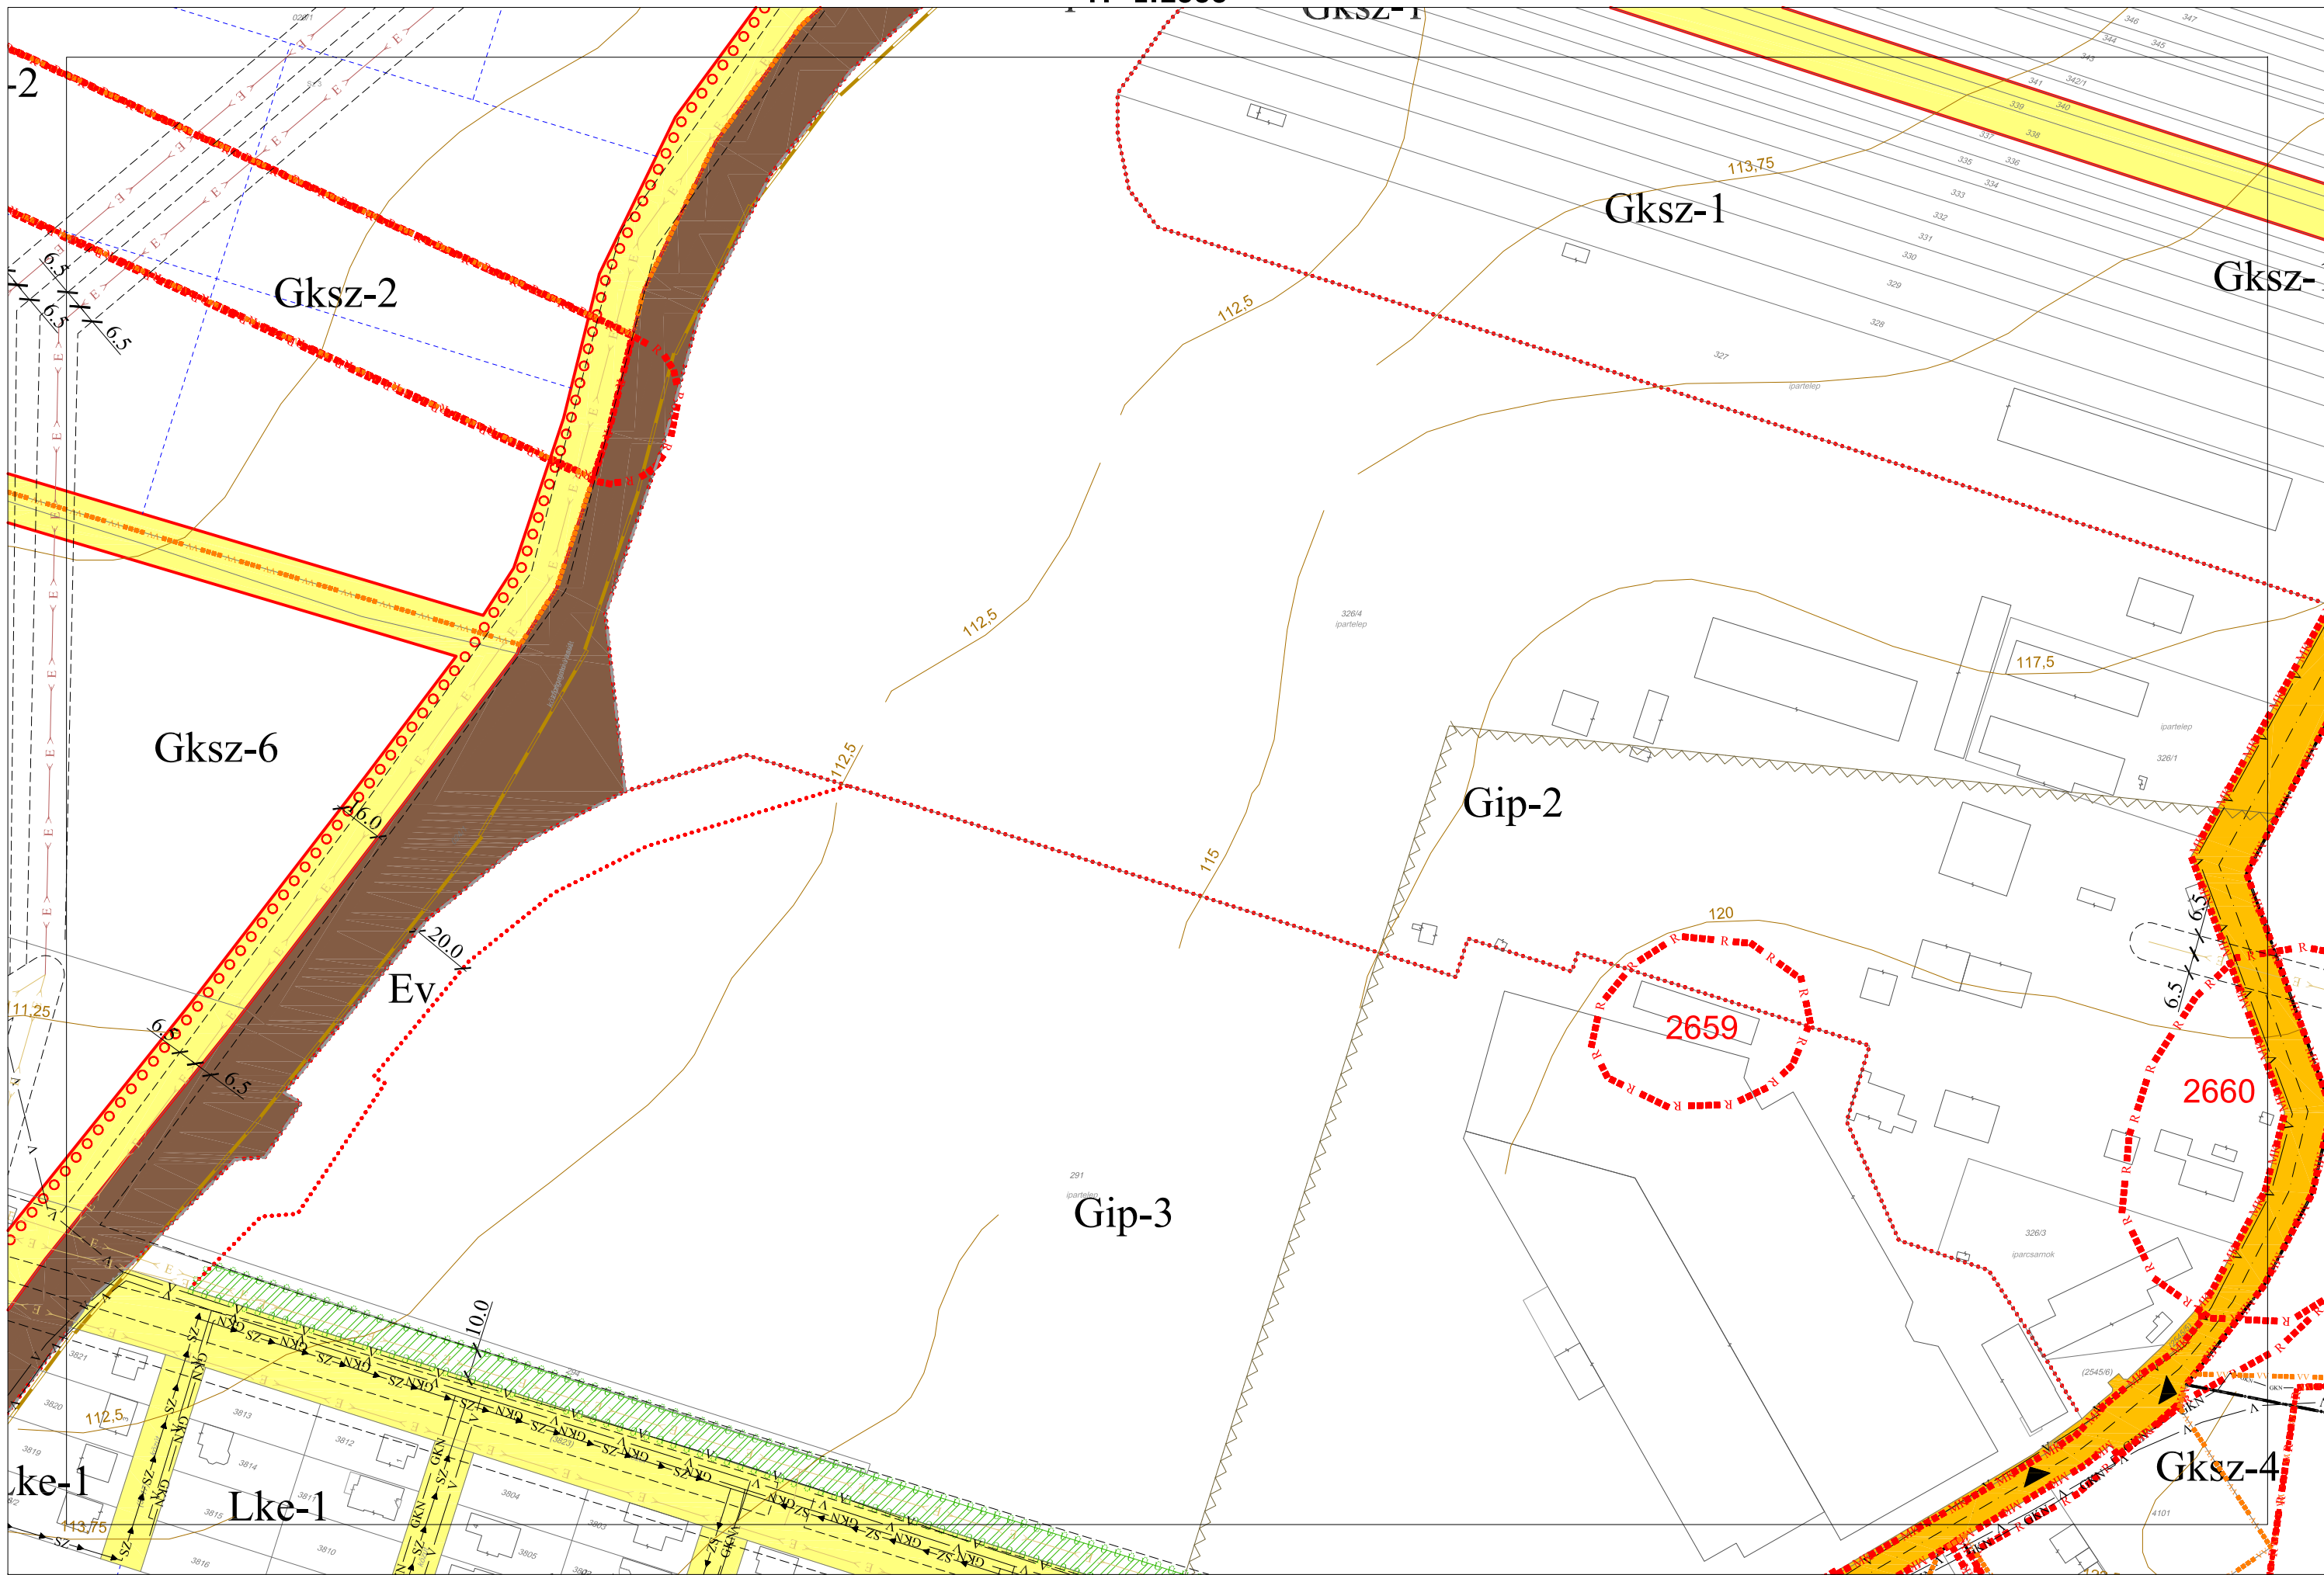




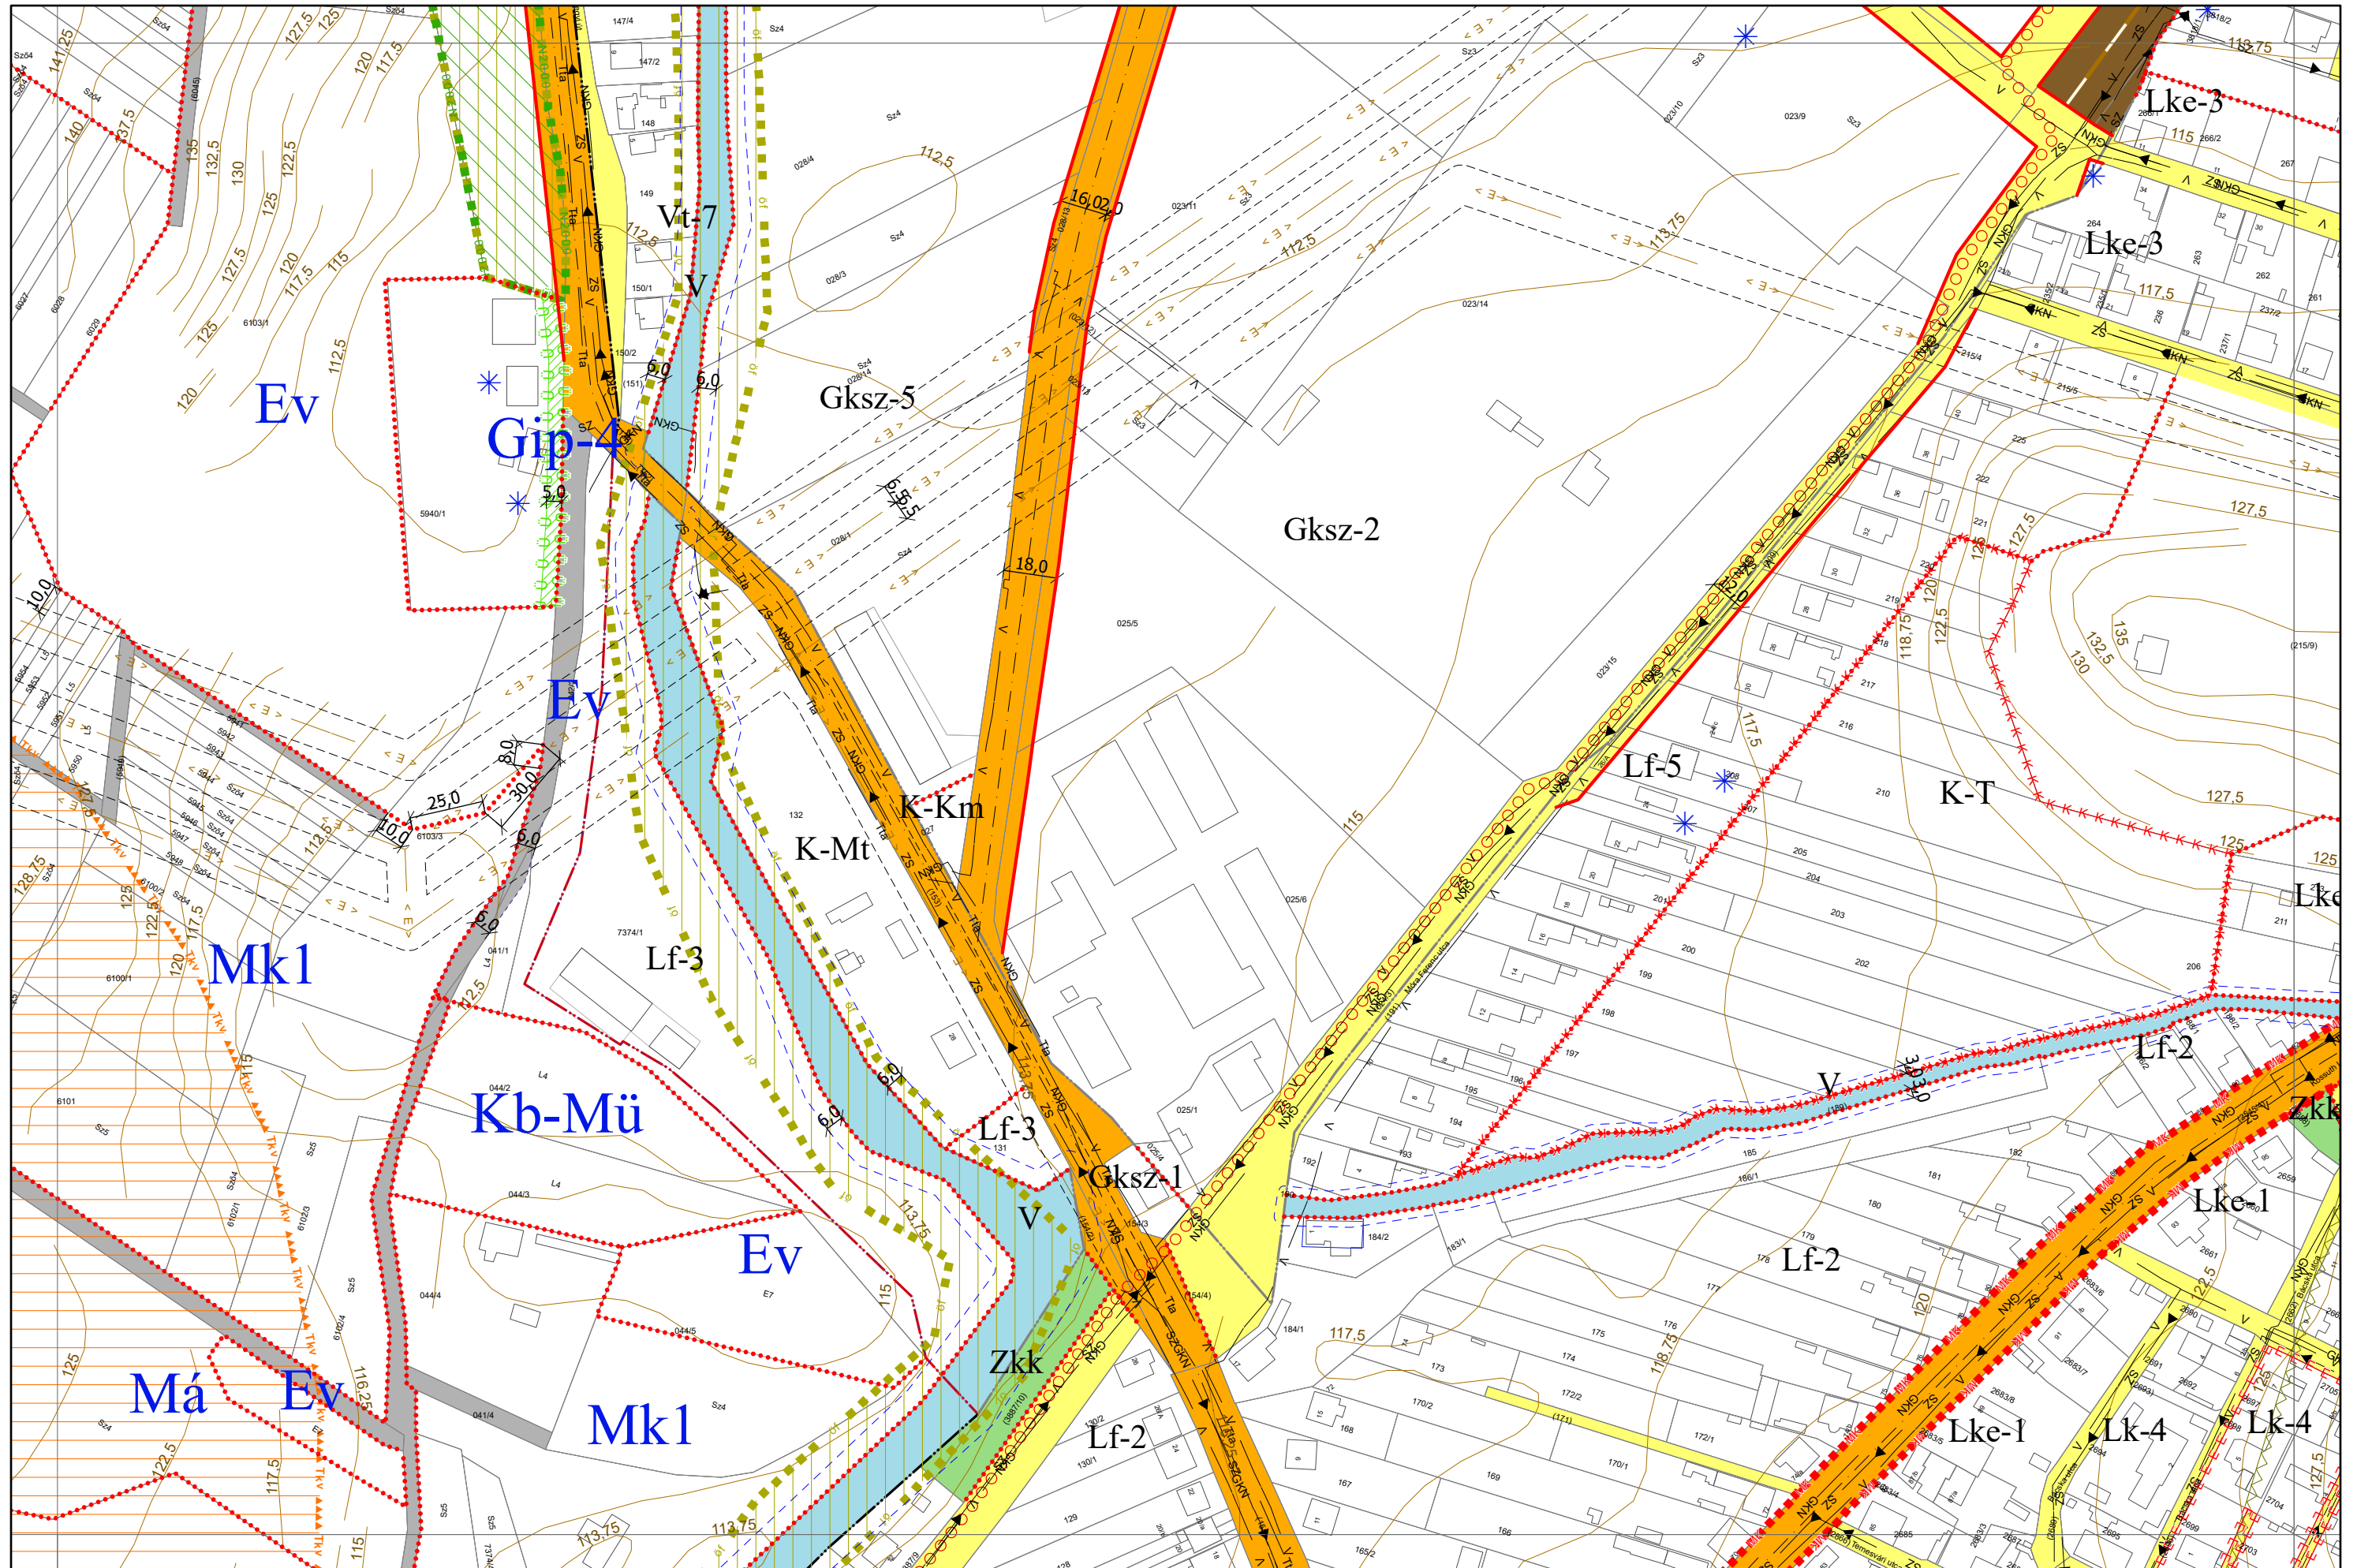



Készült az állami alapadatok felhasználásával.

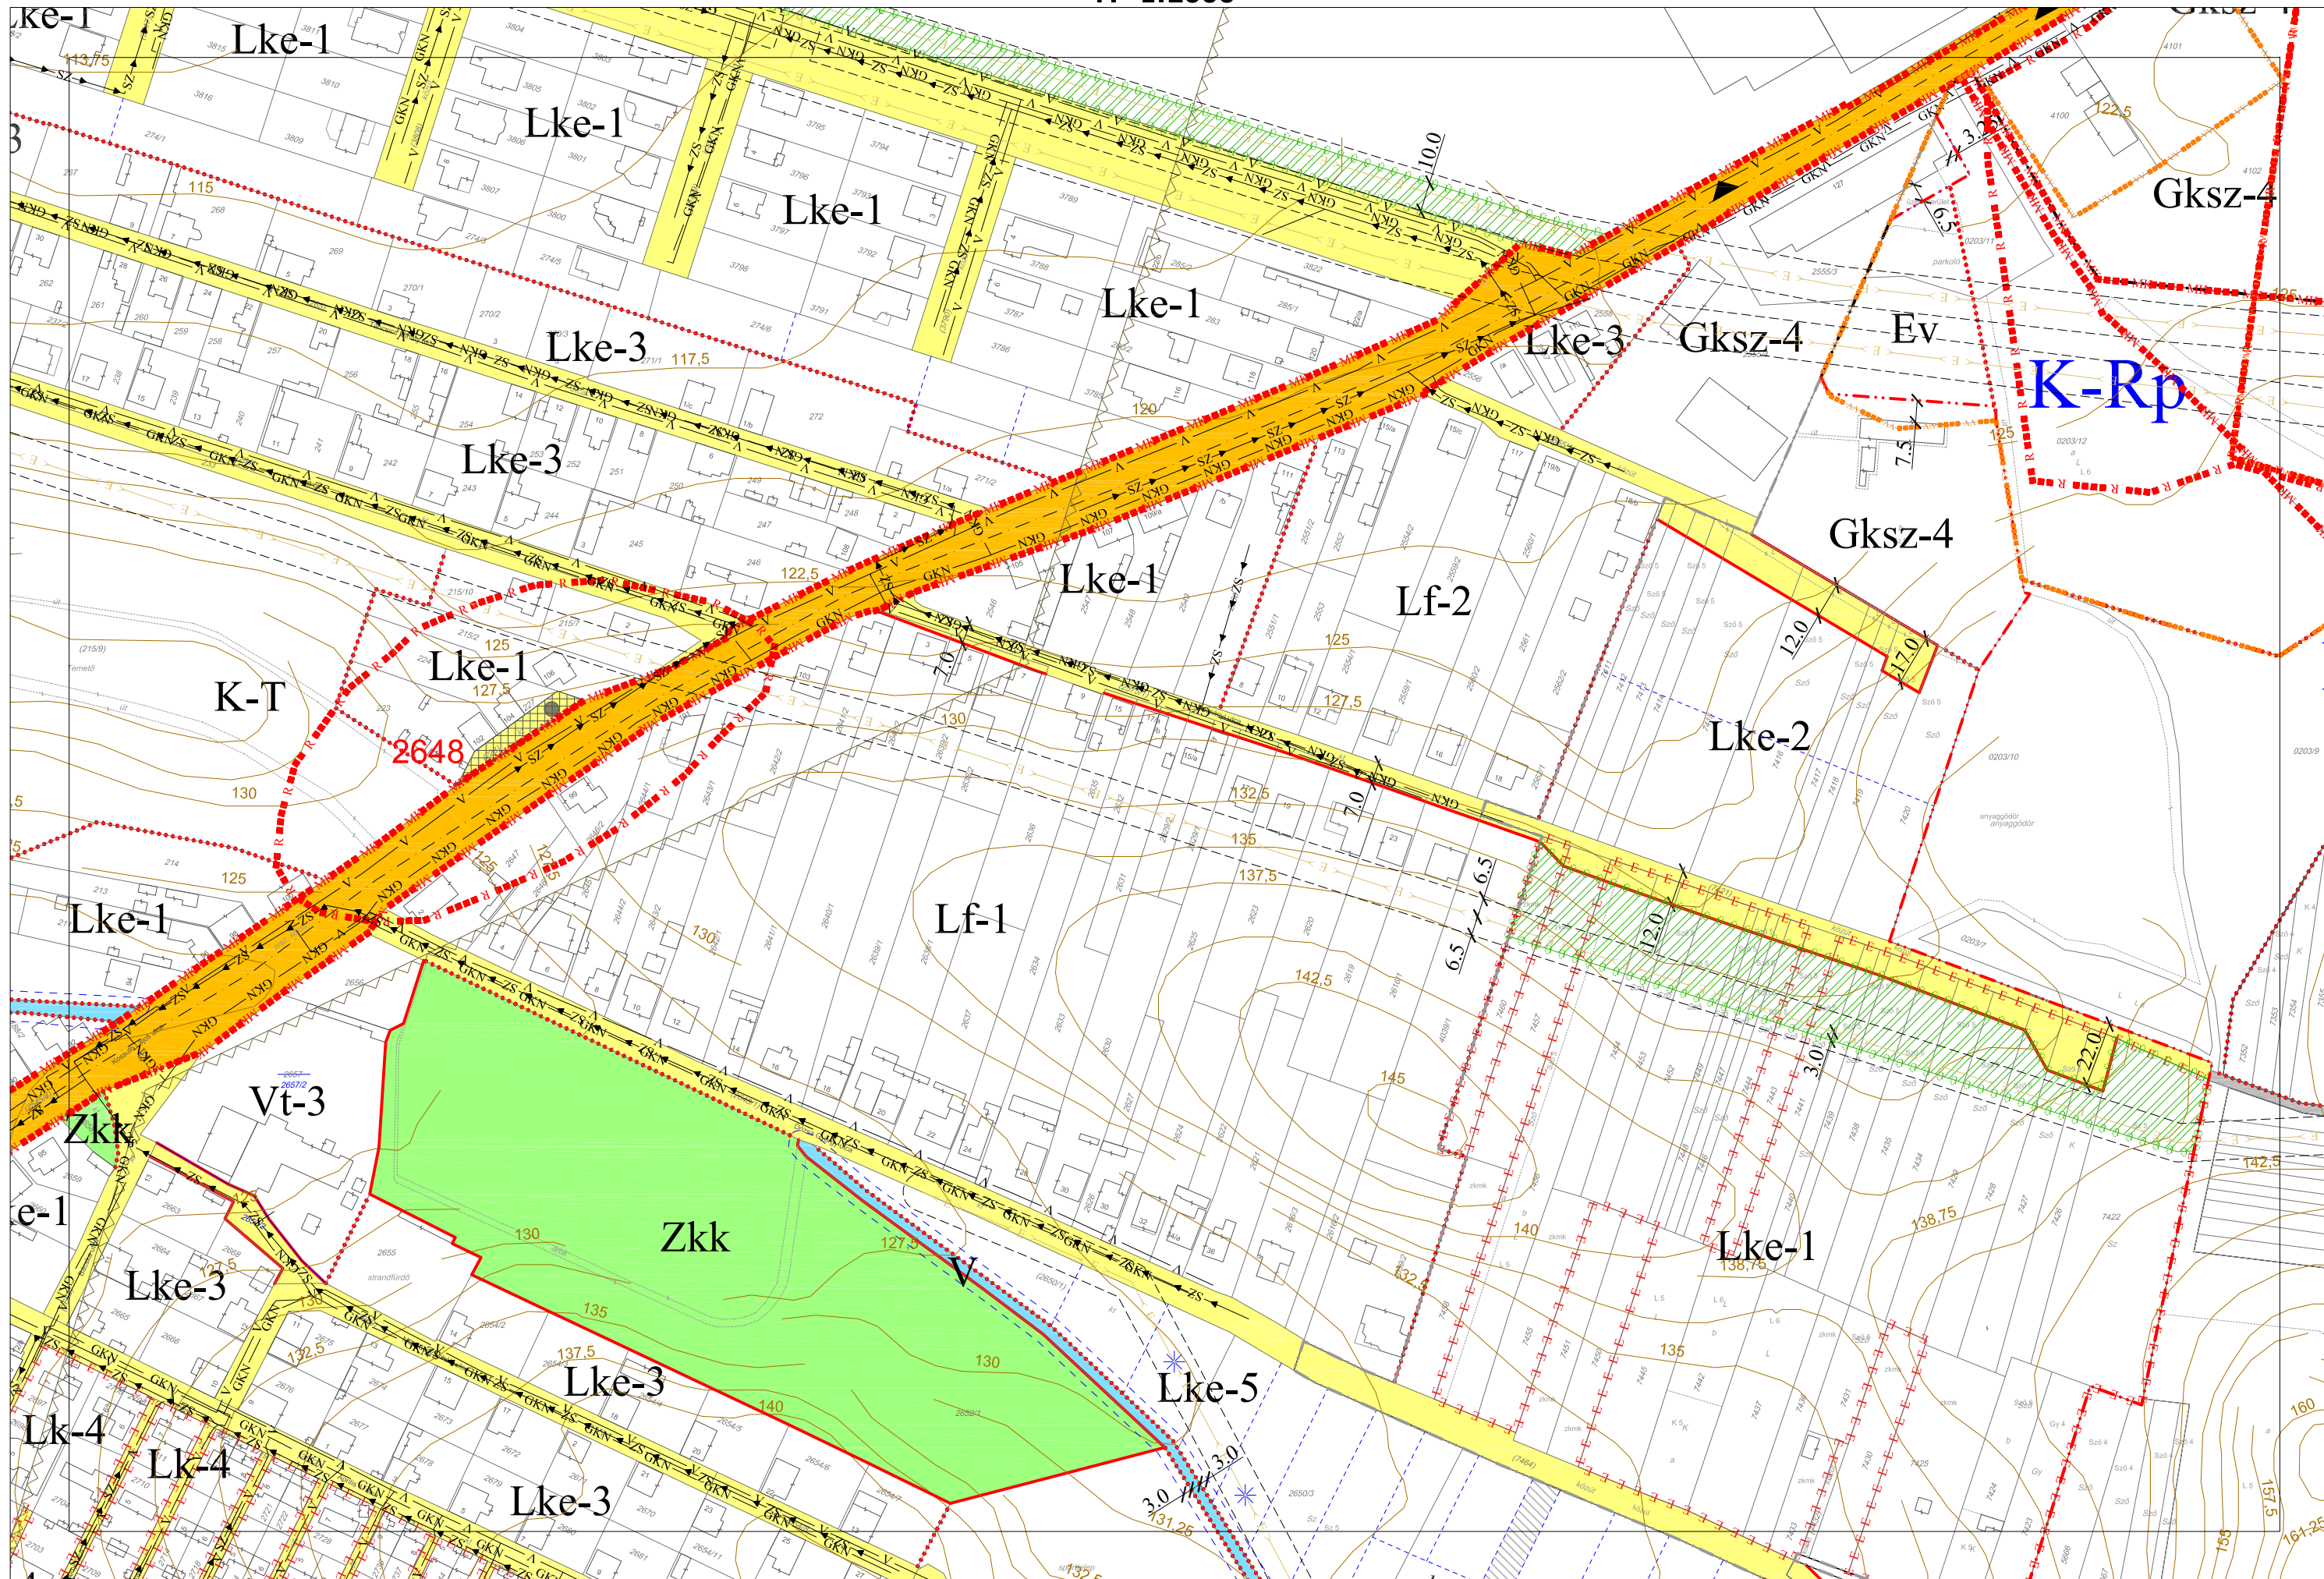


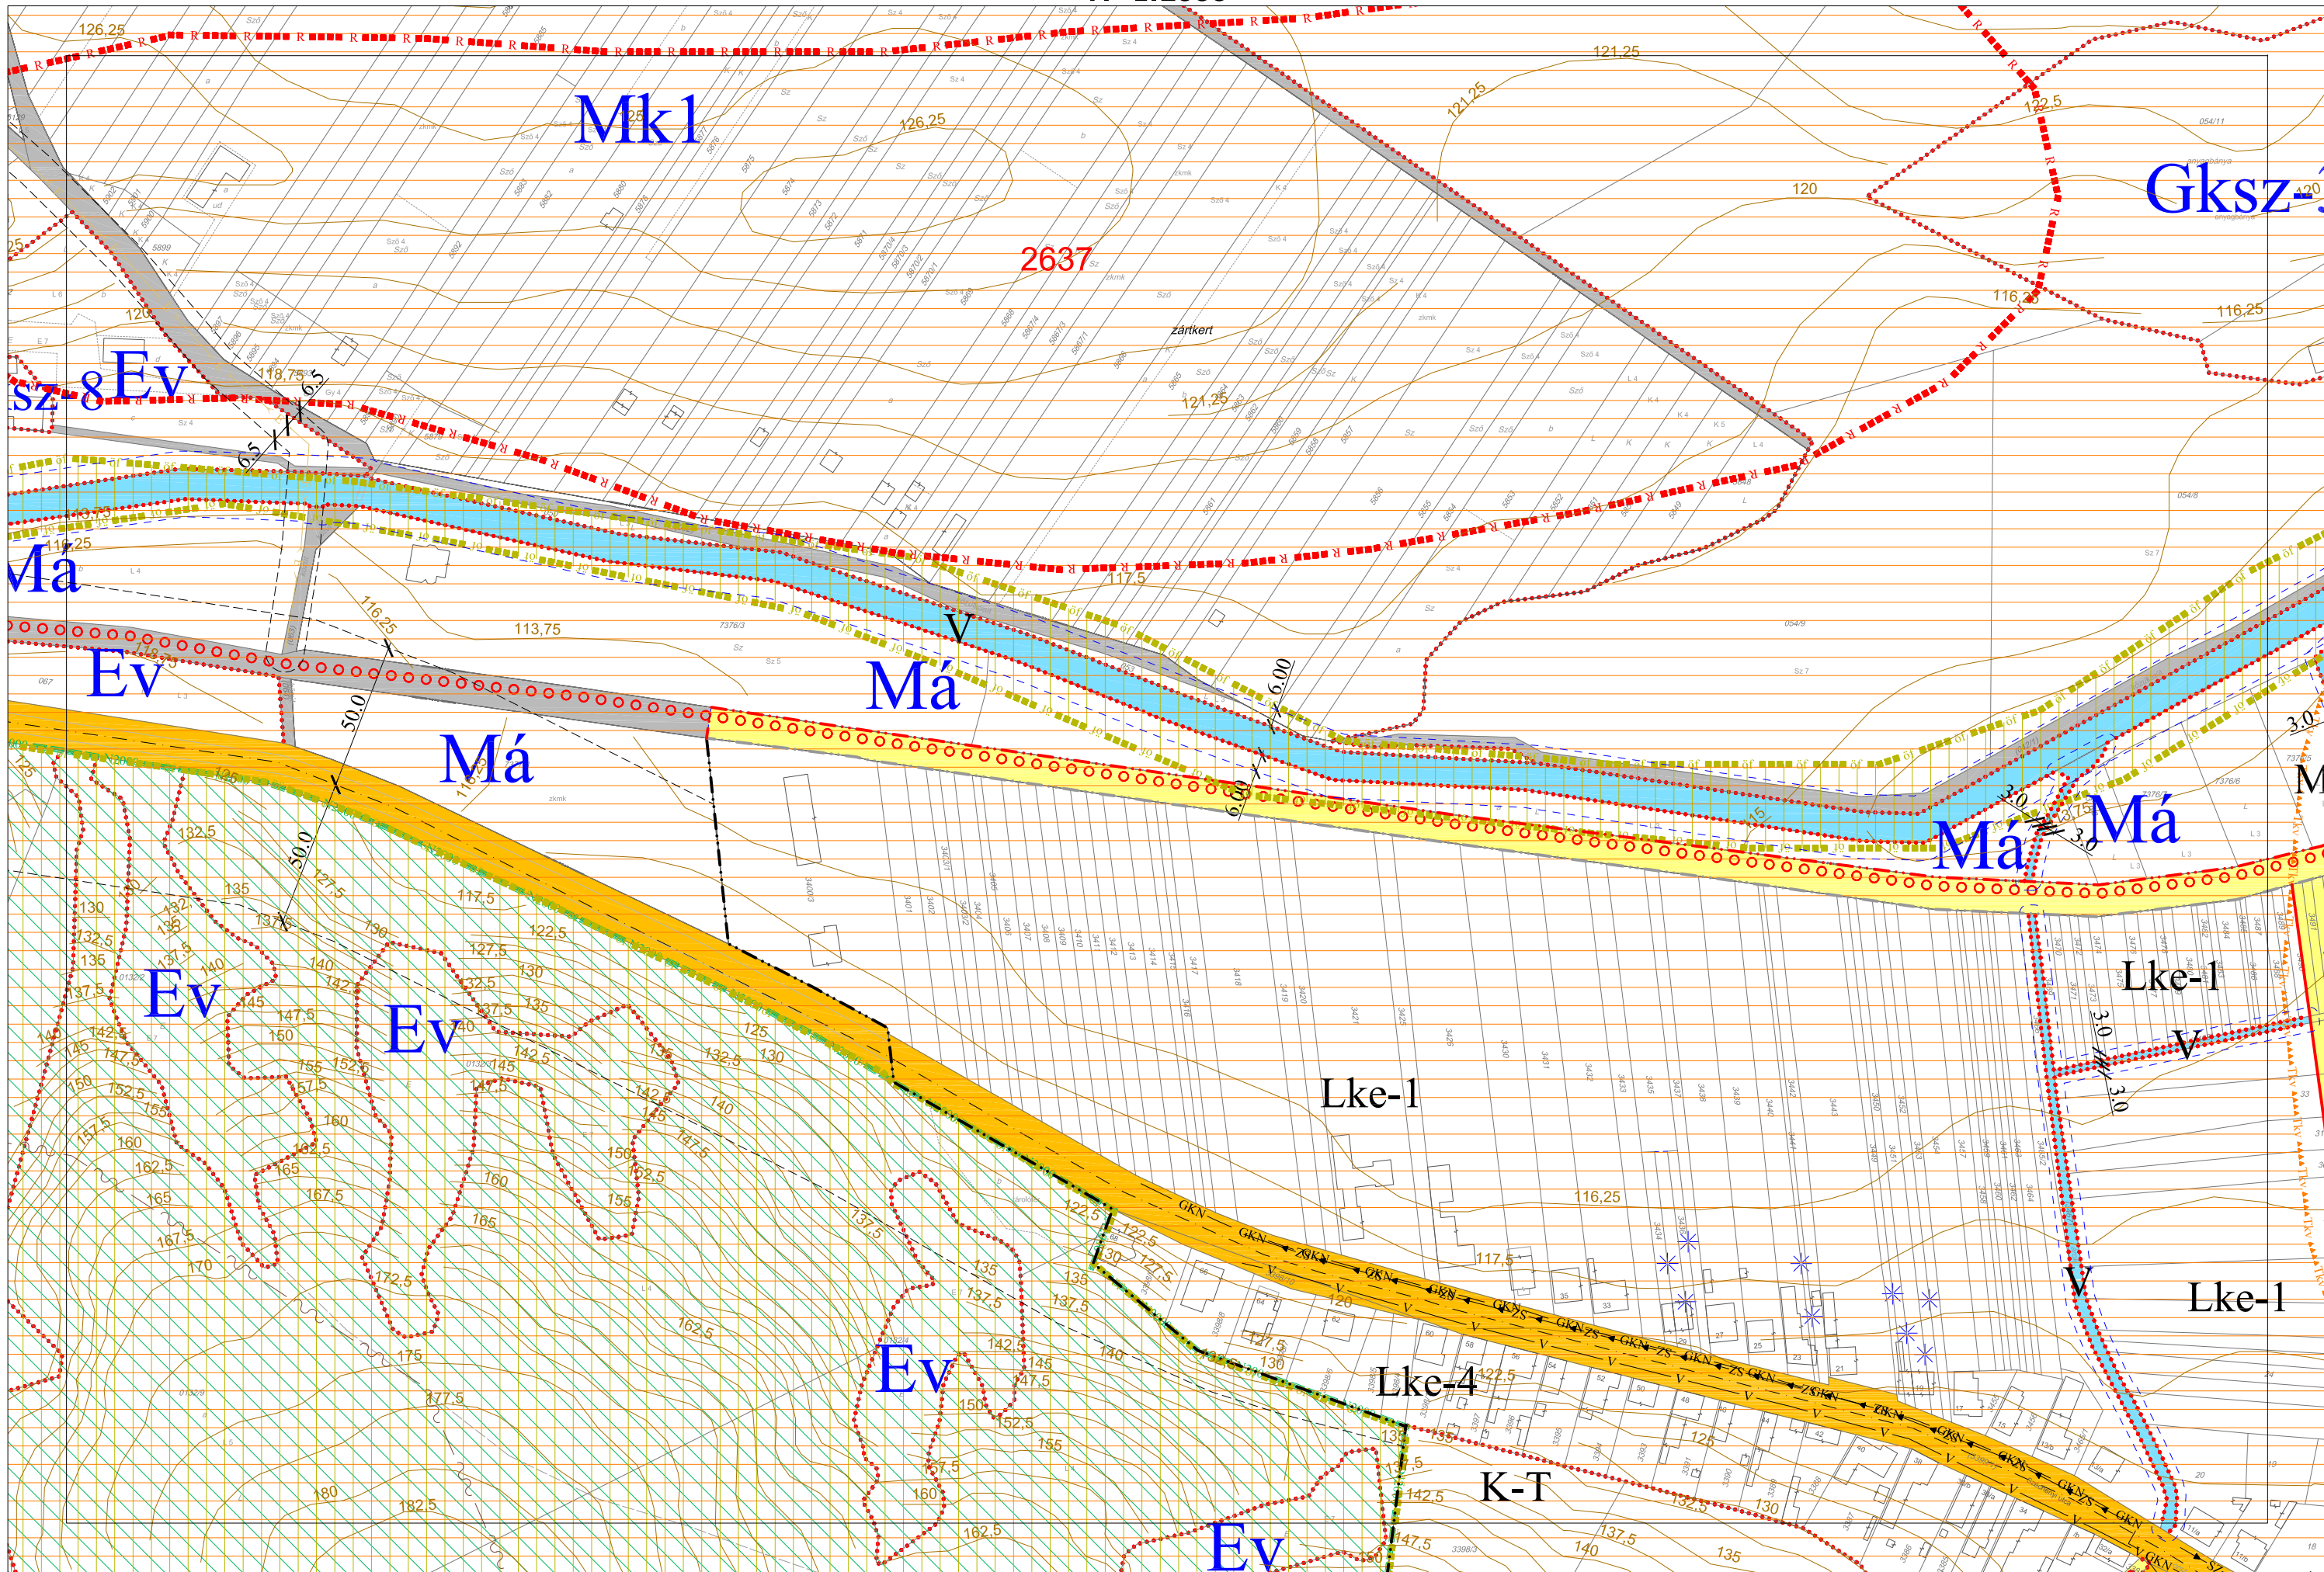




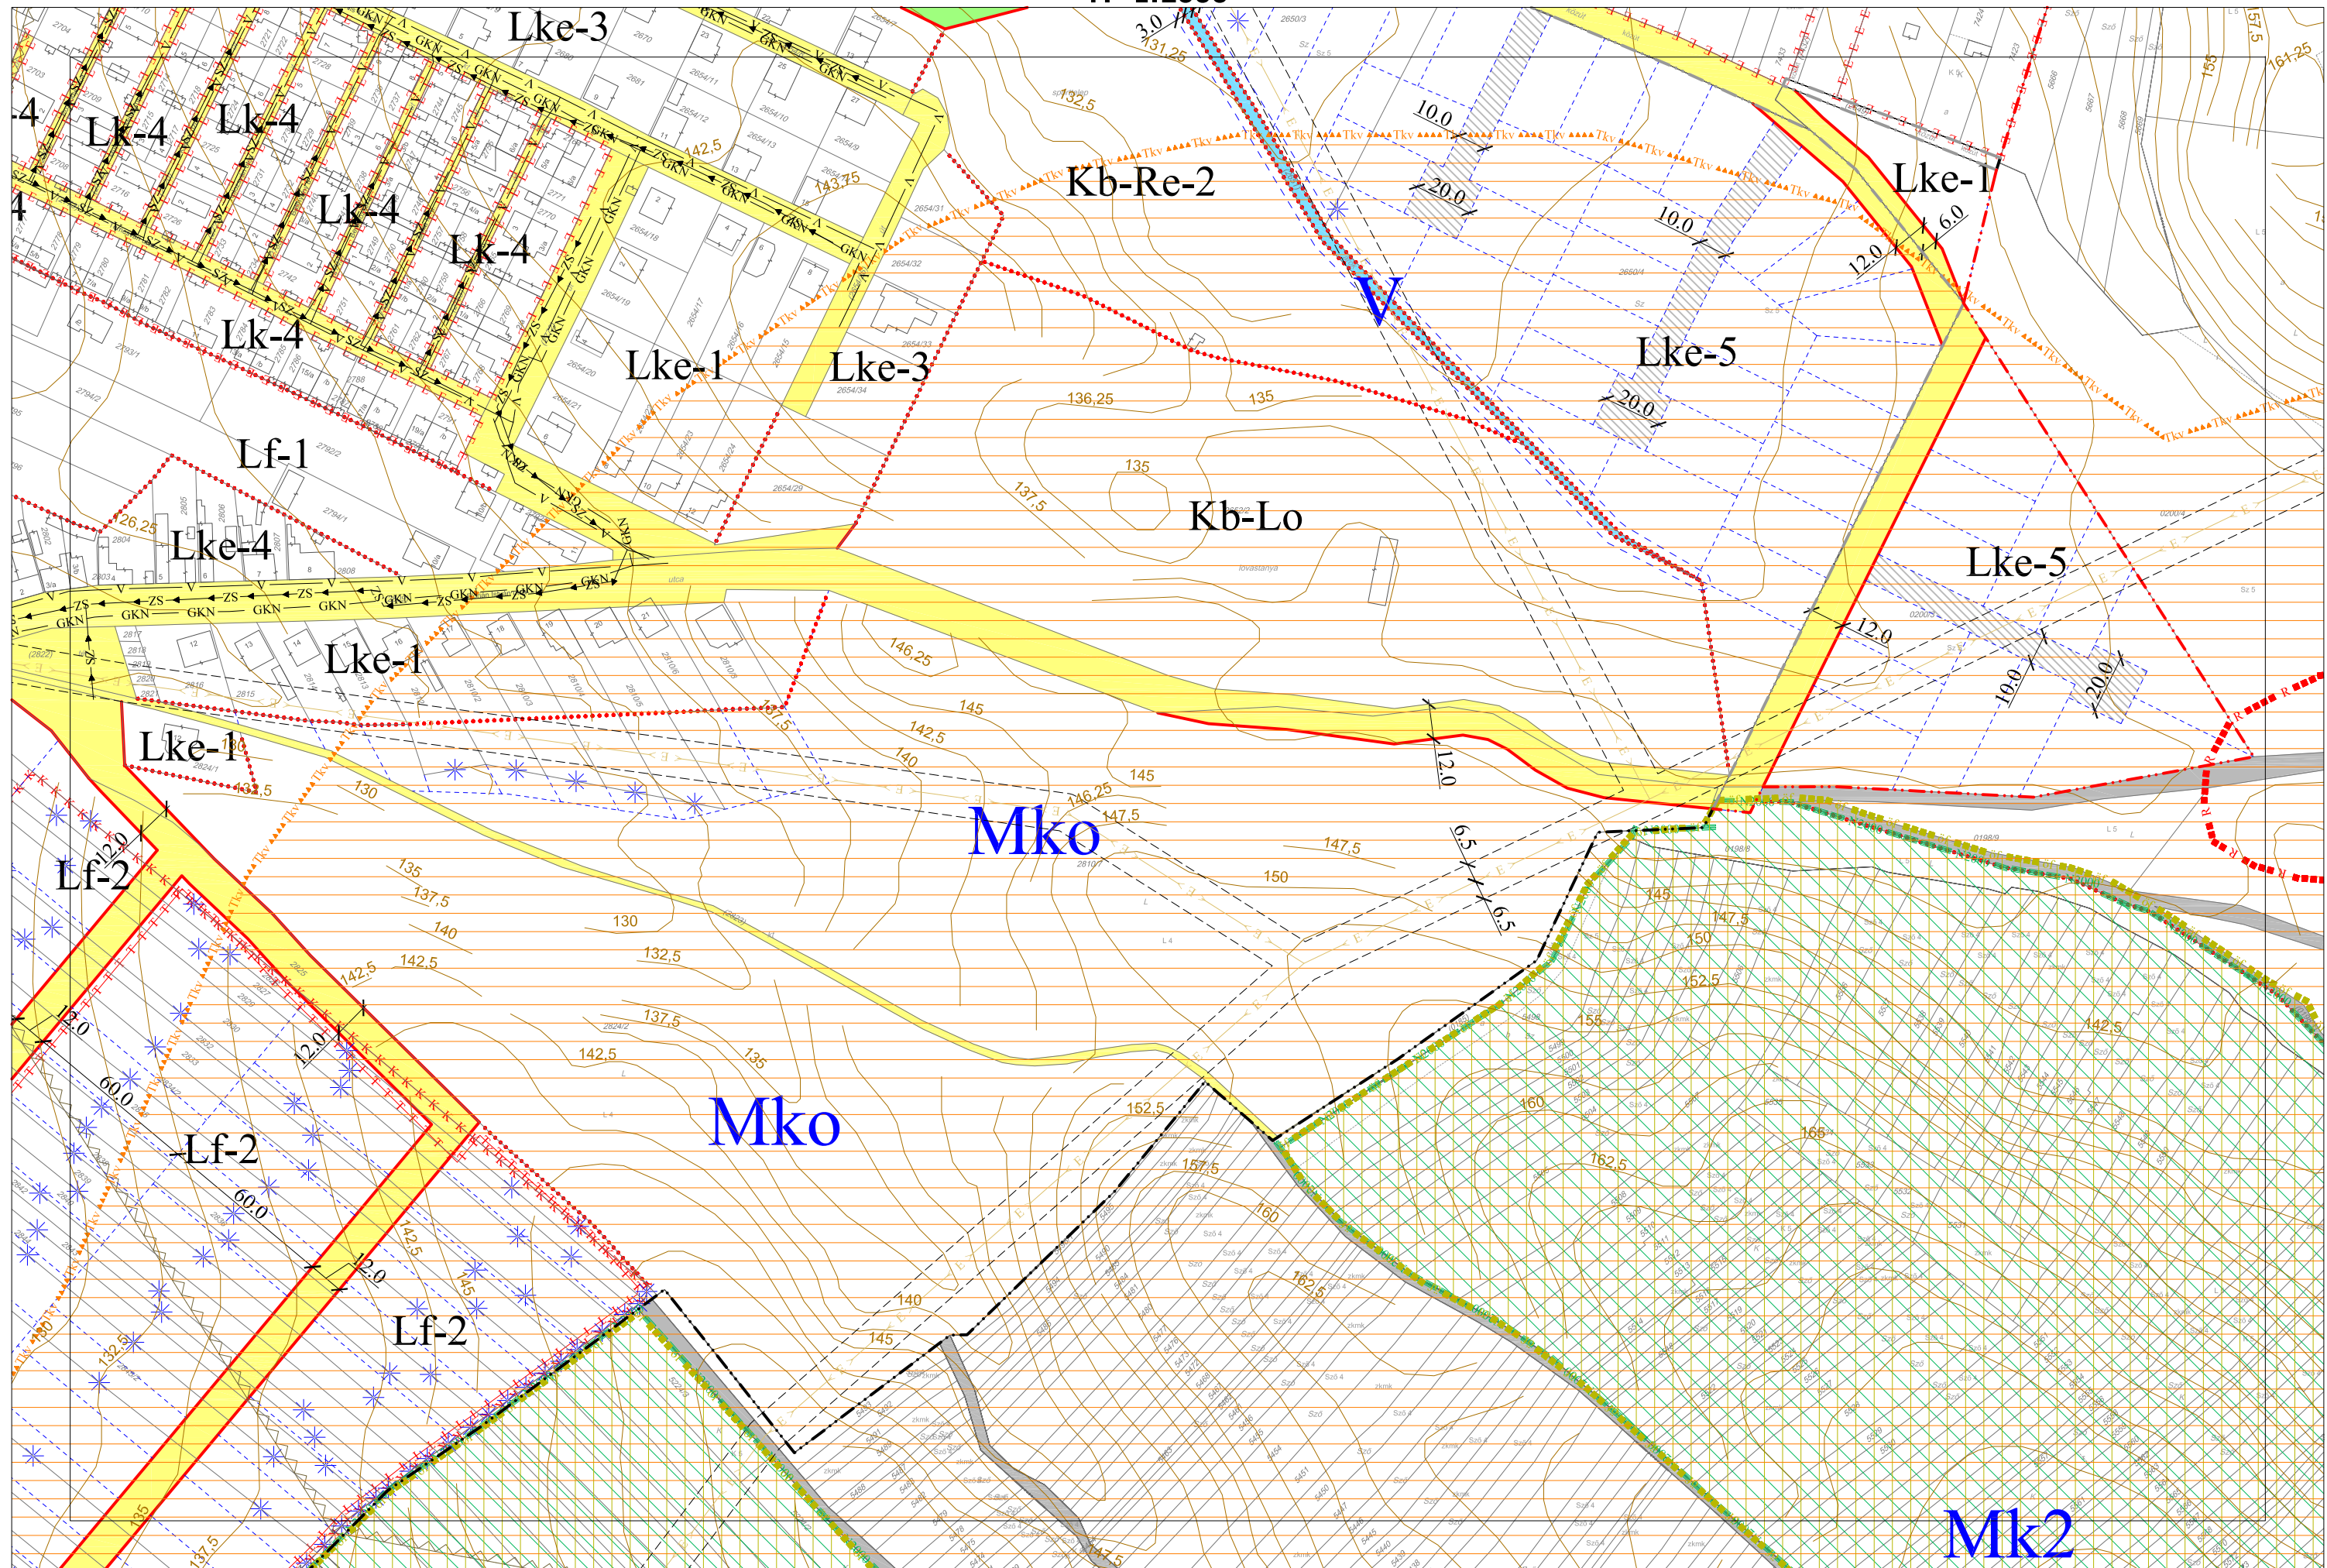


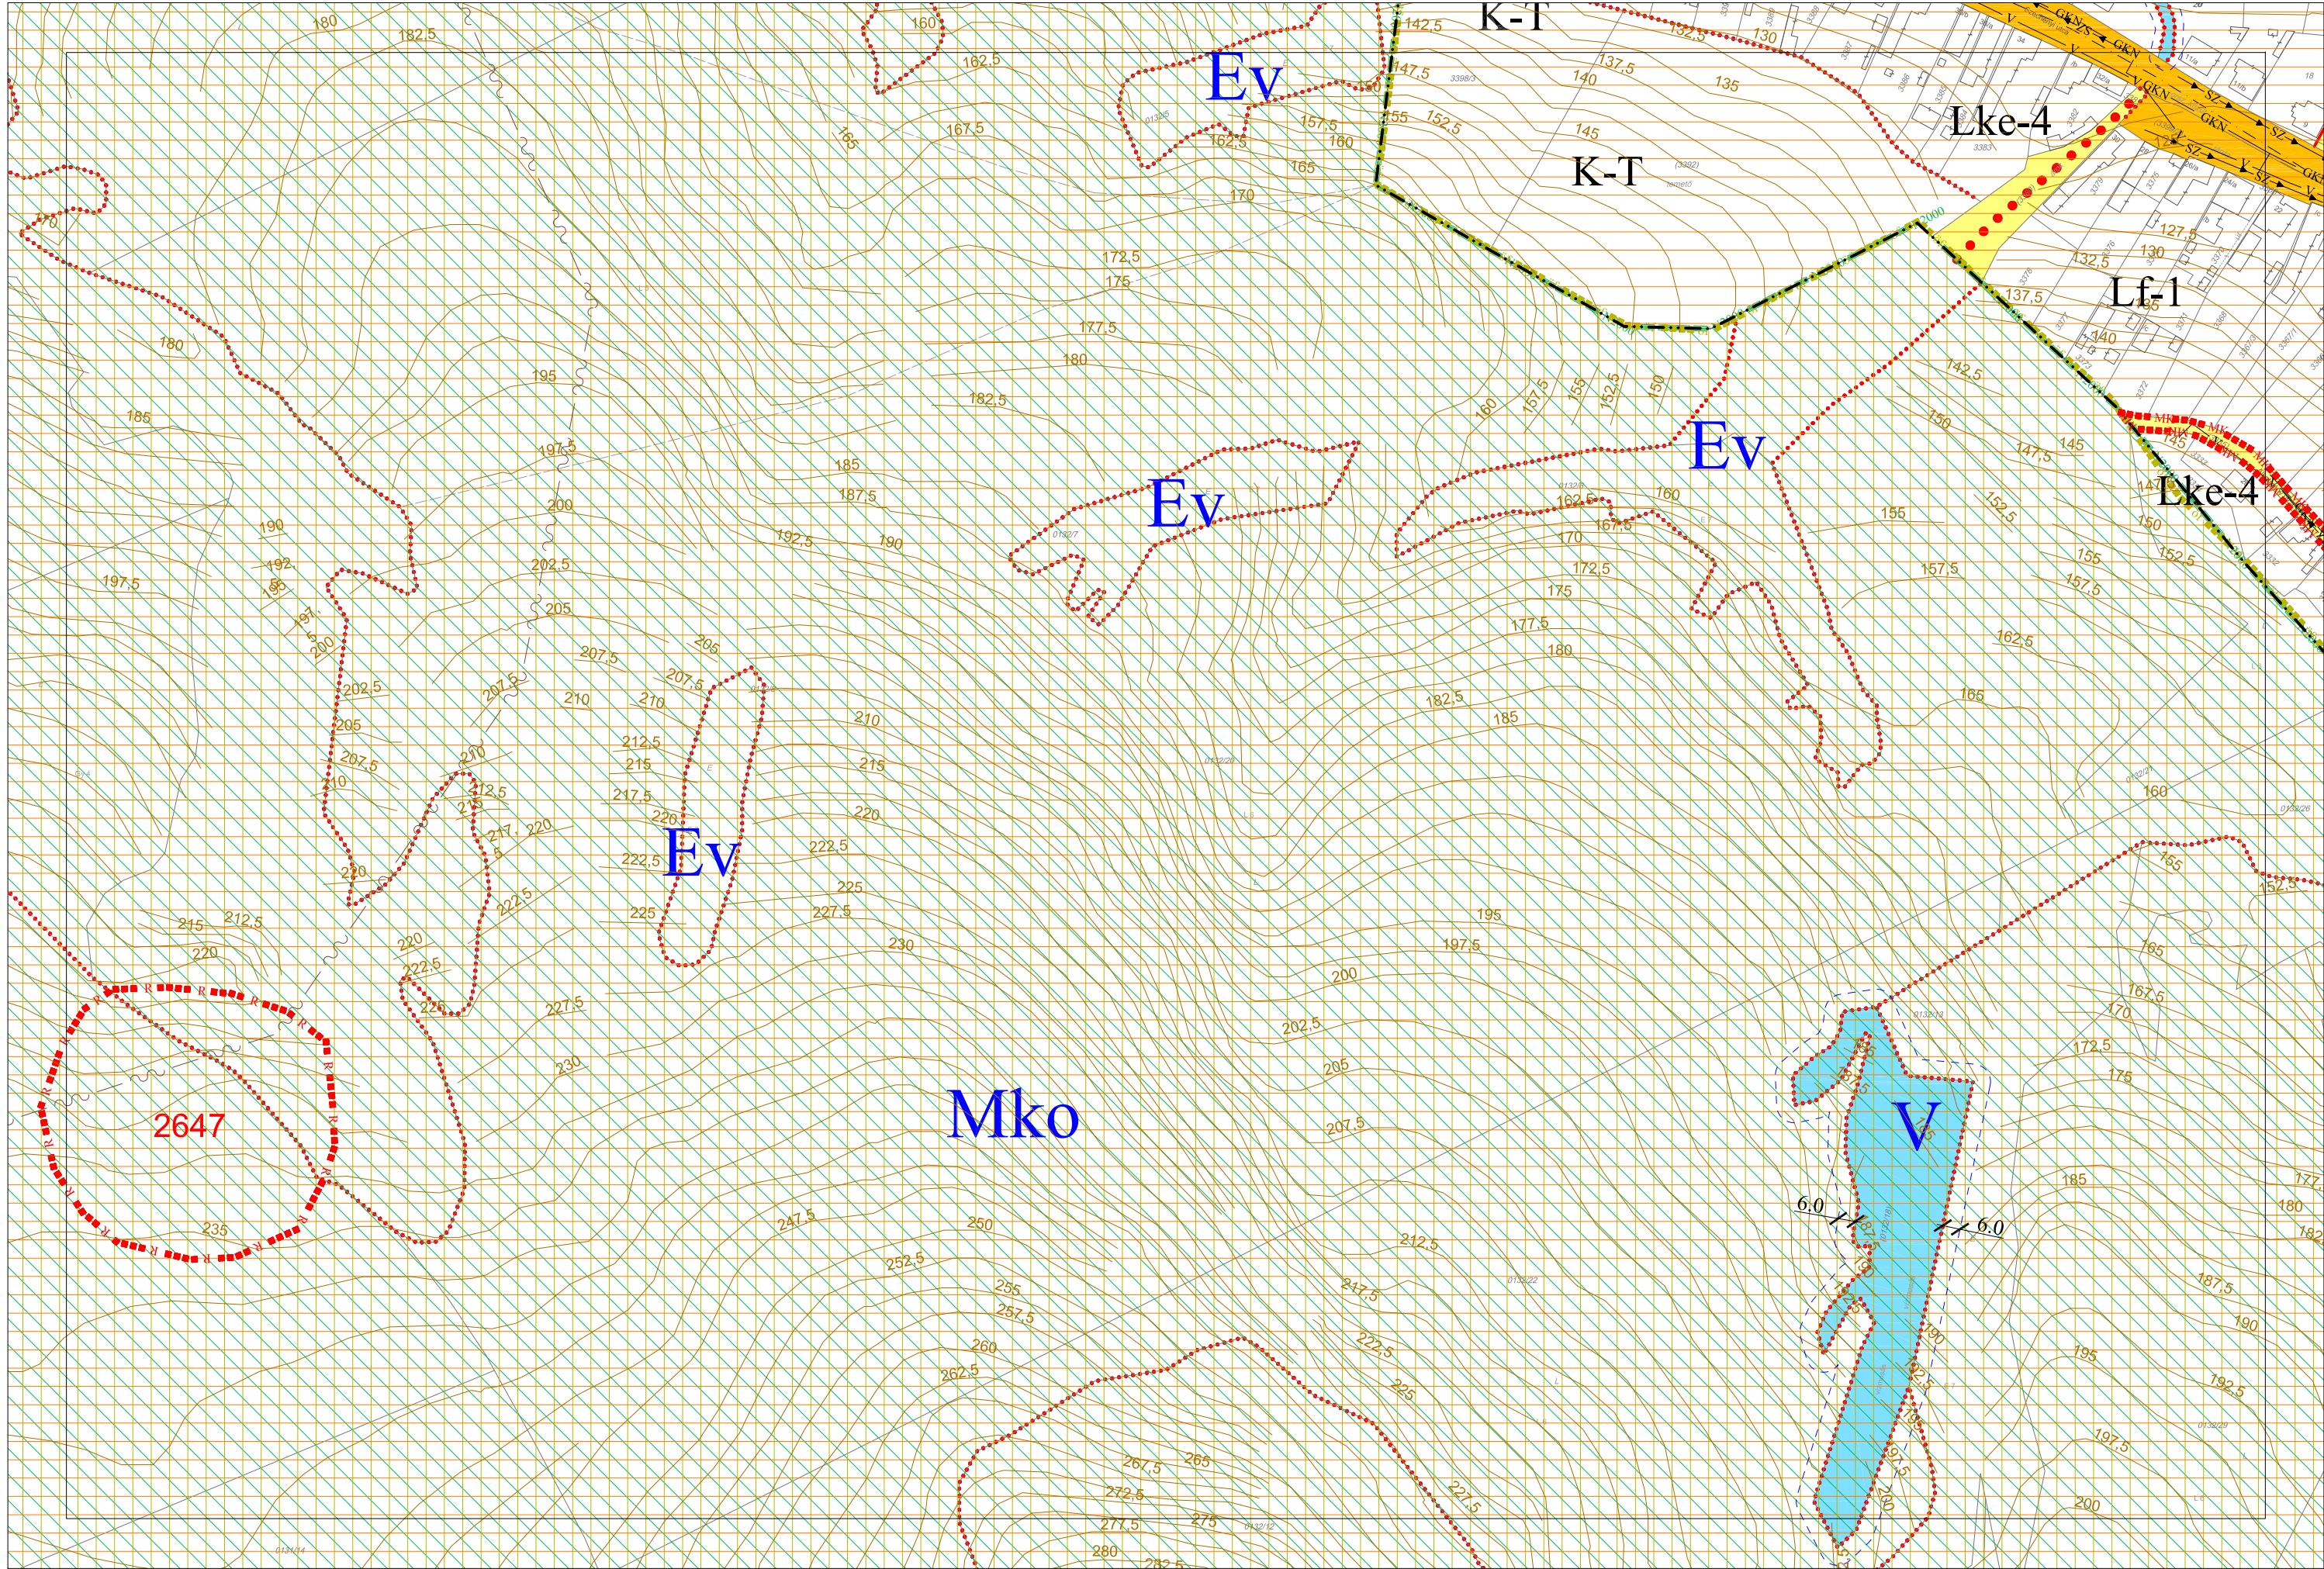


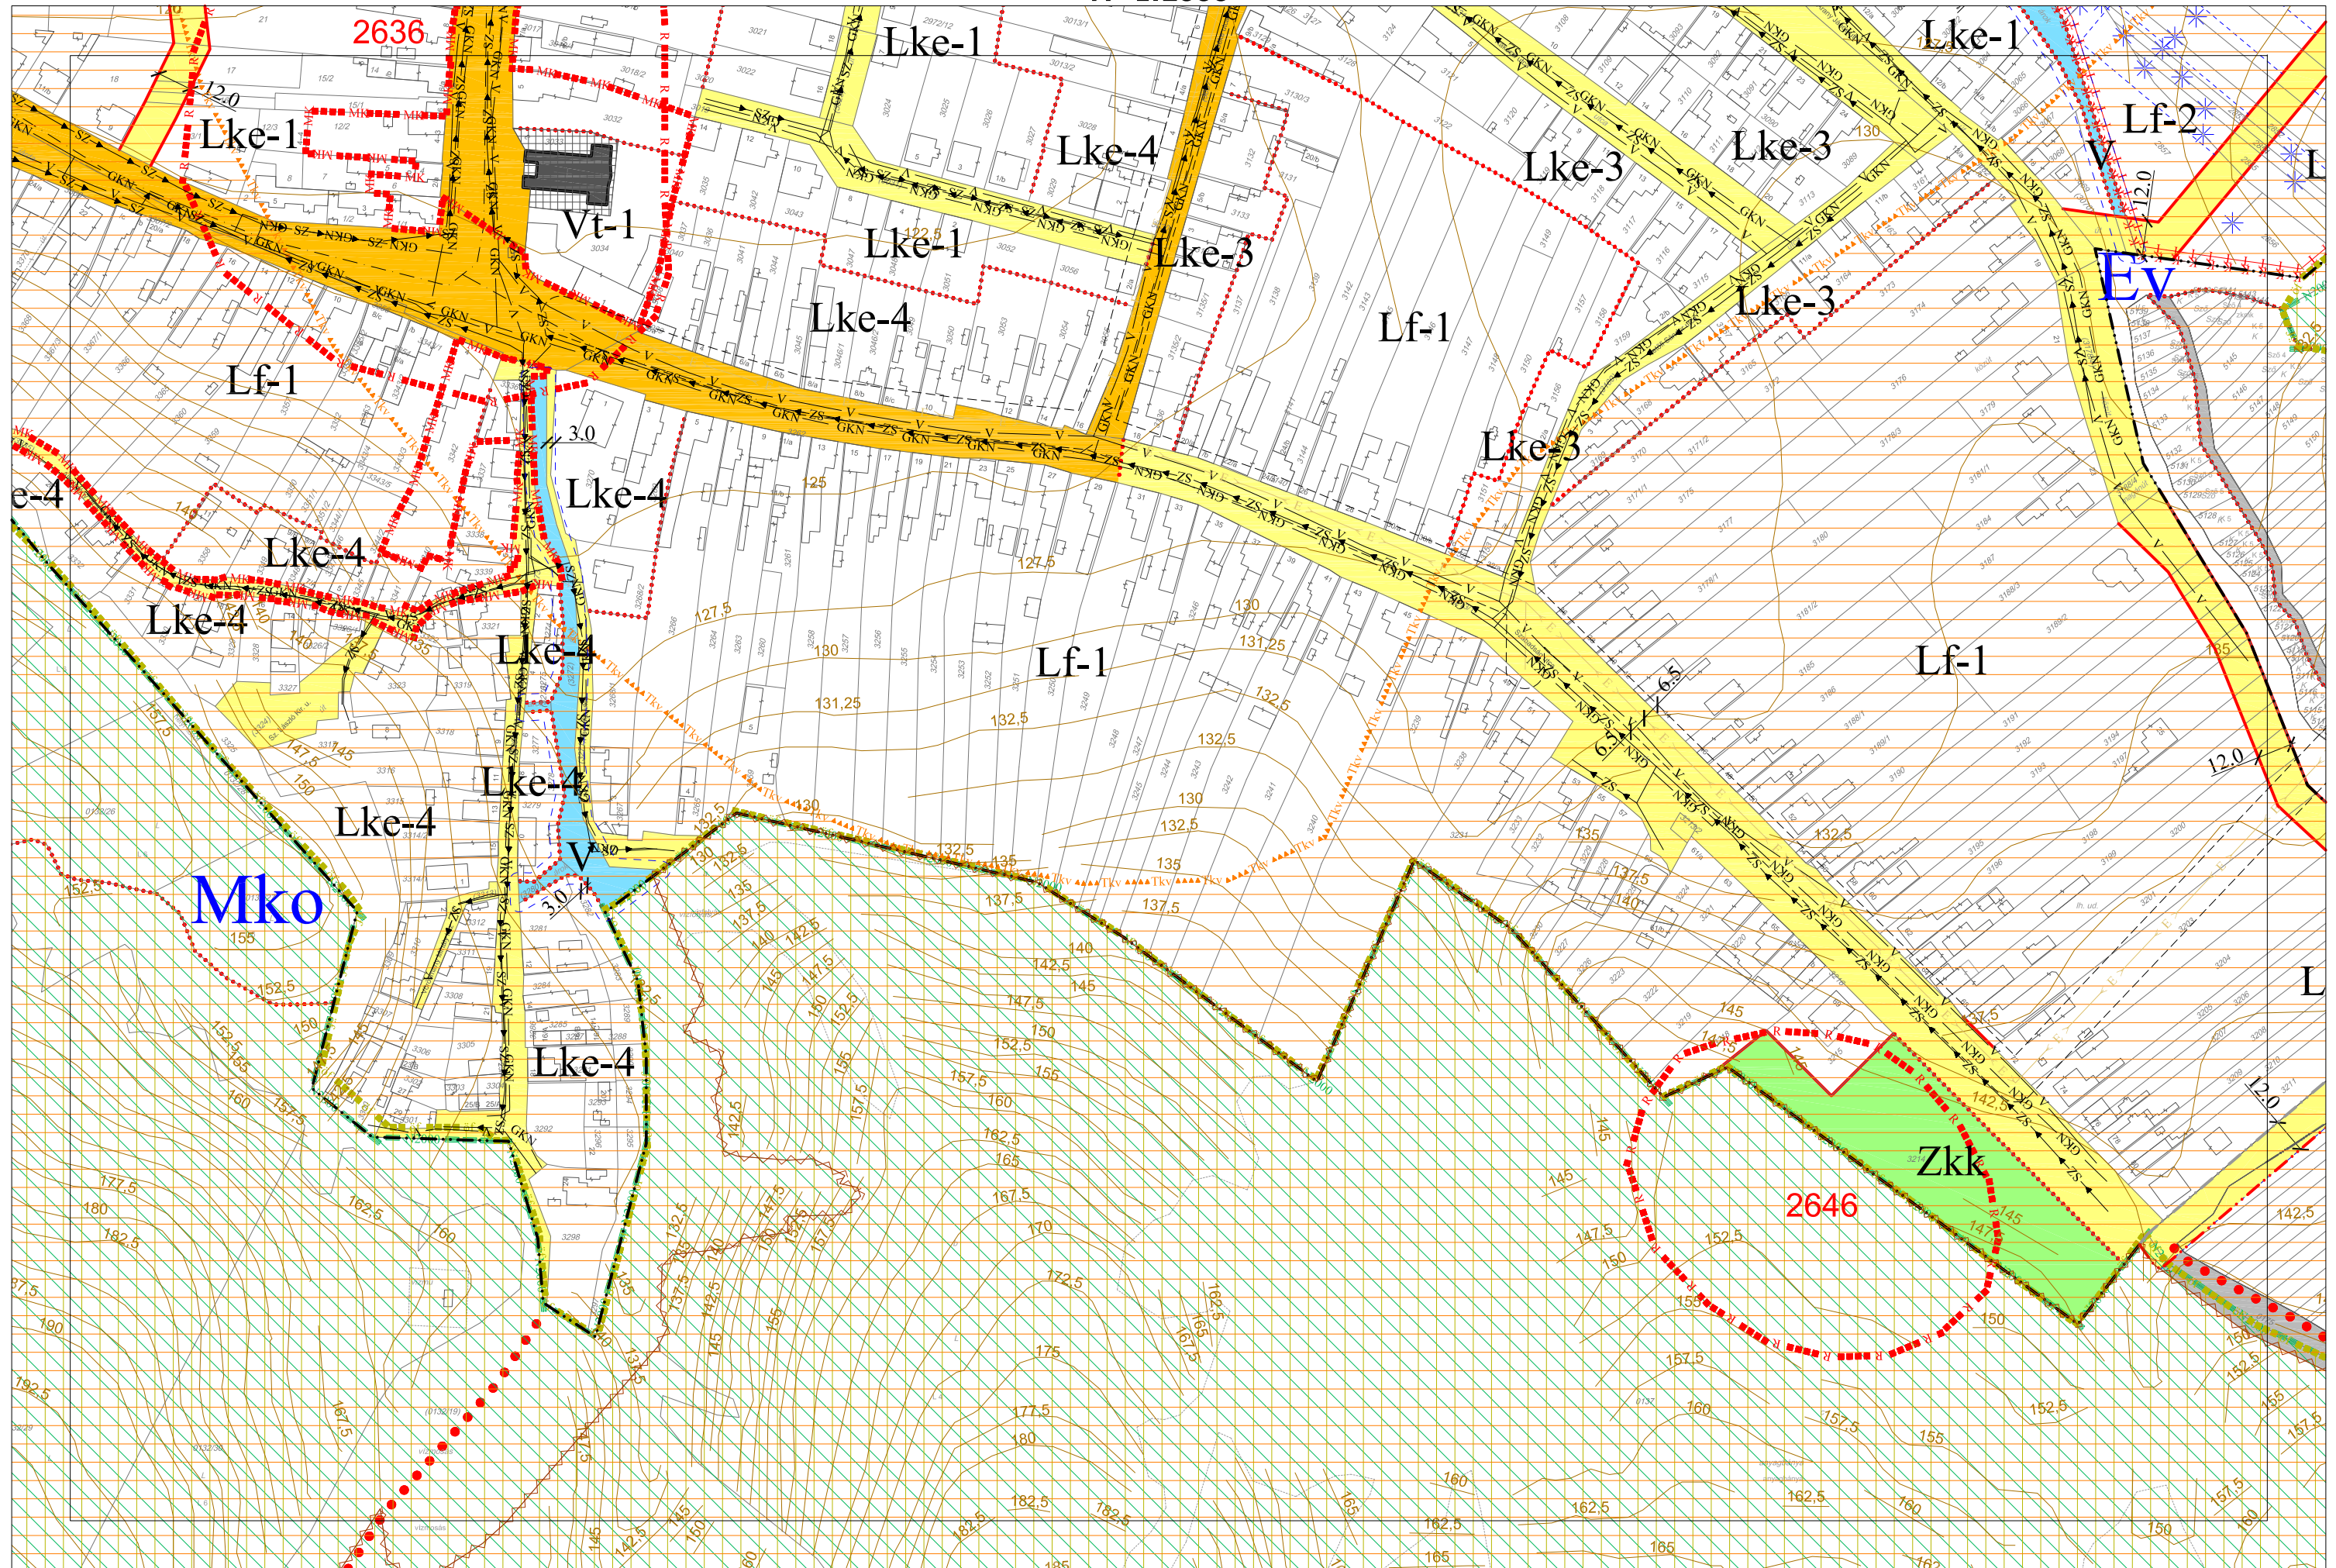


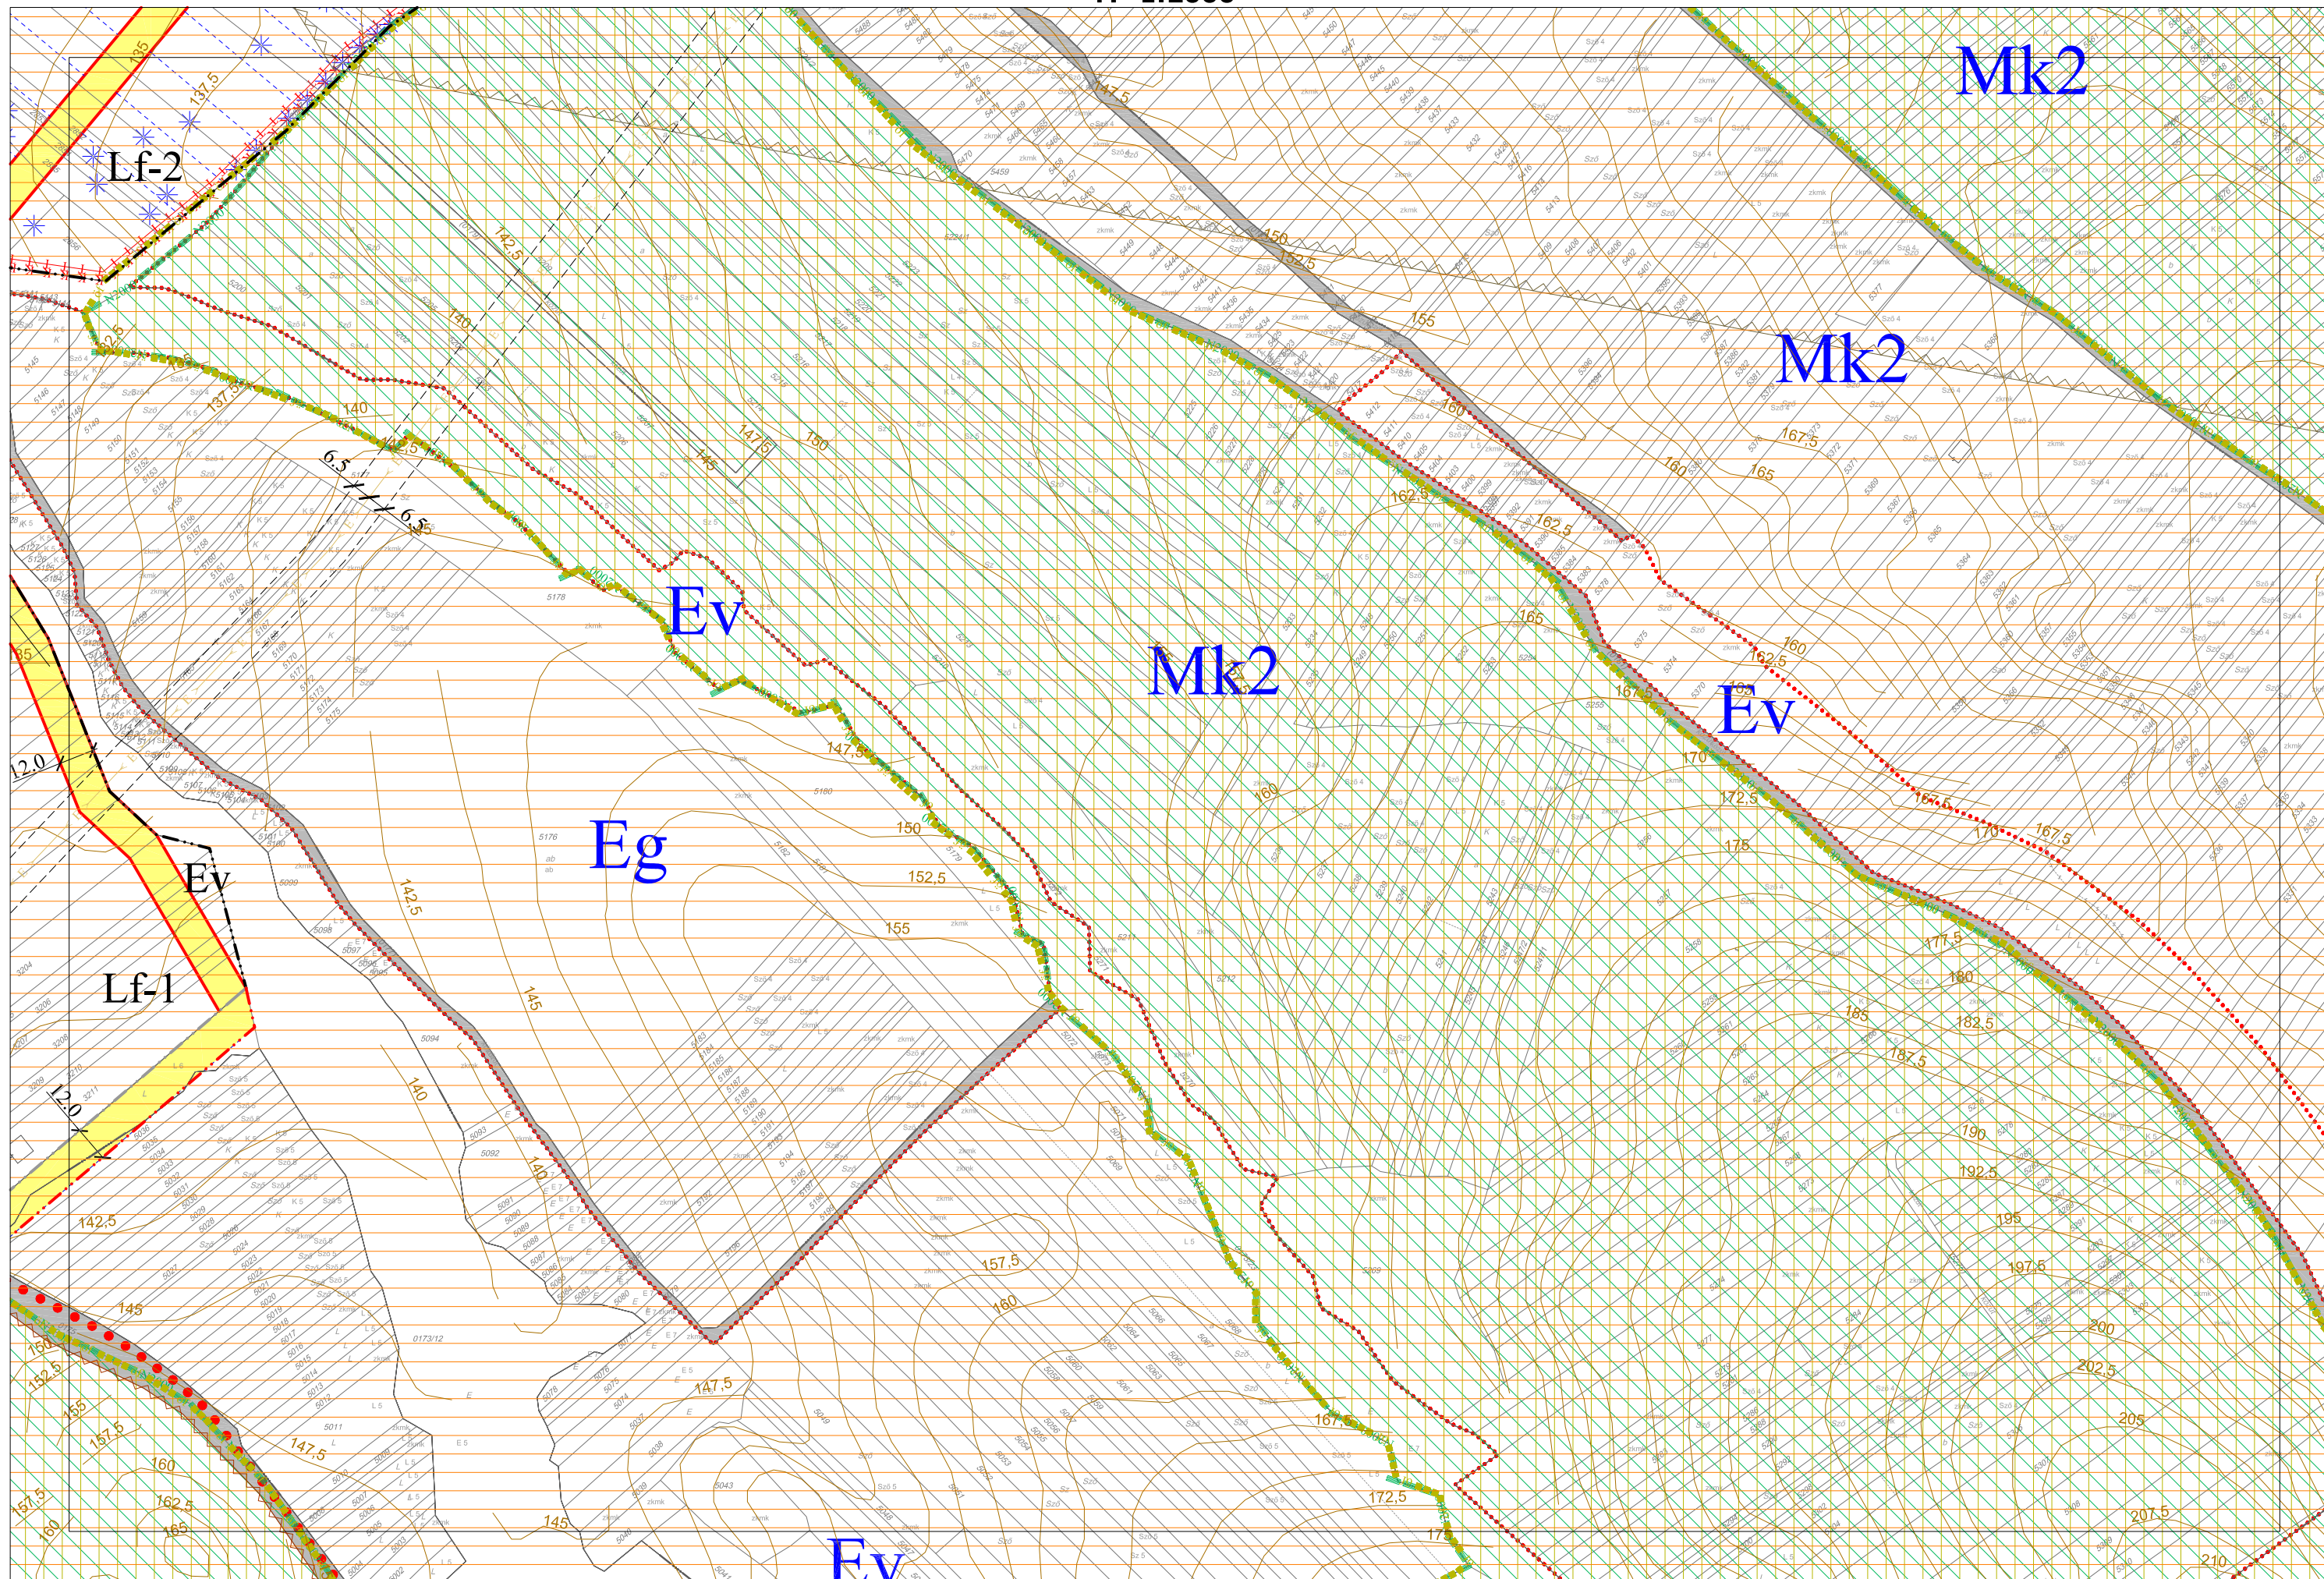



Készült az állami alapadatok felhasználásával. Adatszolgáltatás sorszáma: 1713

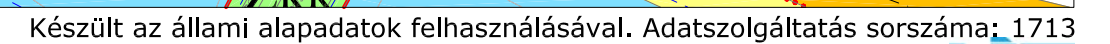

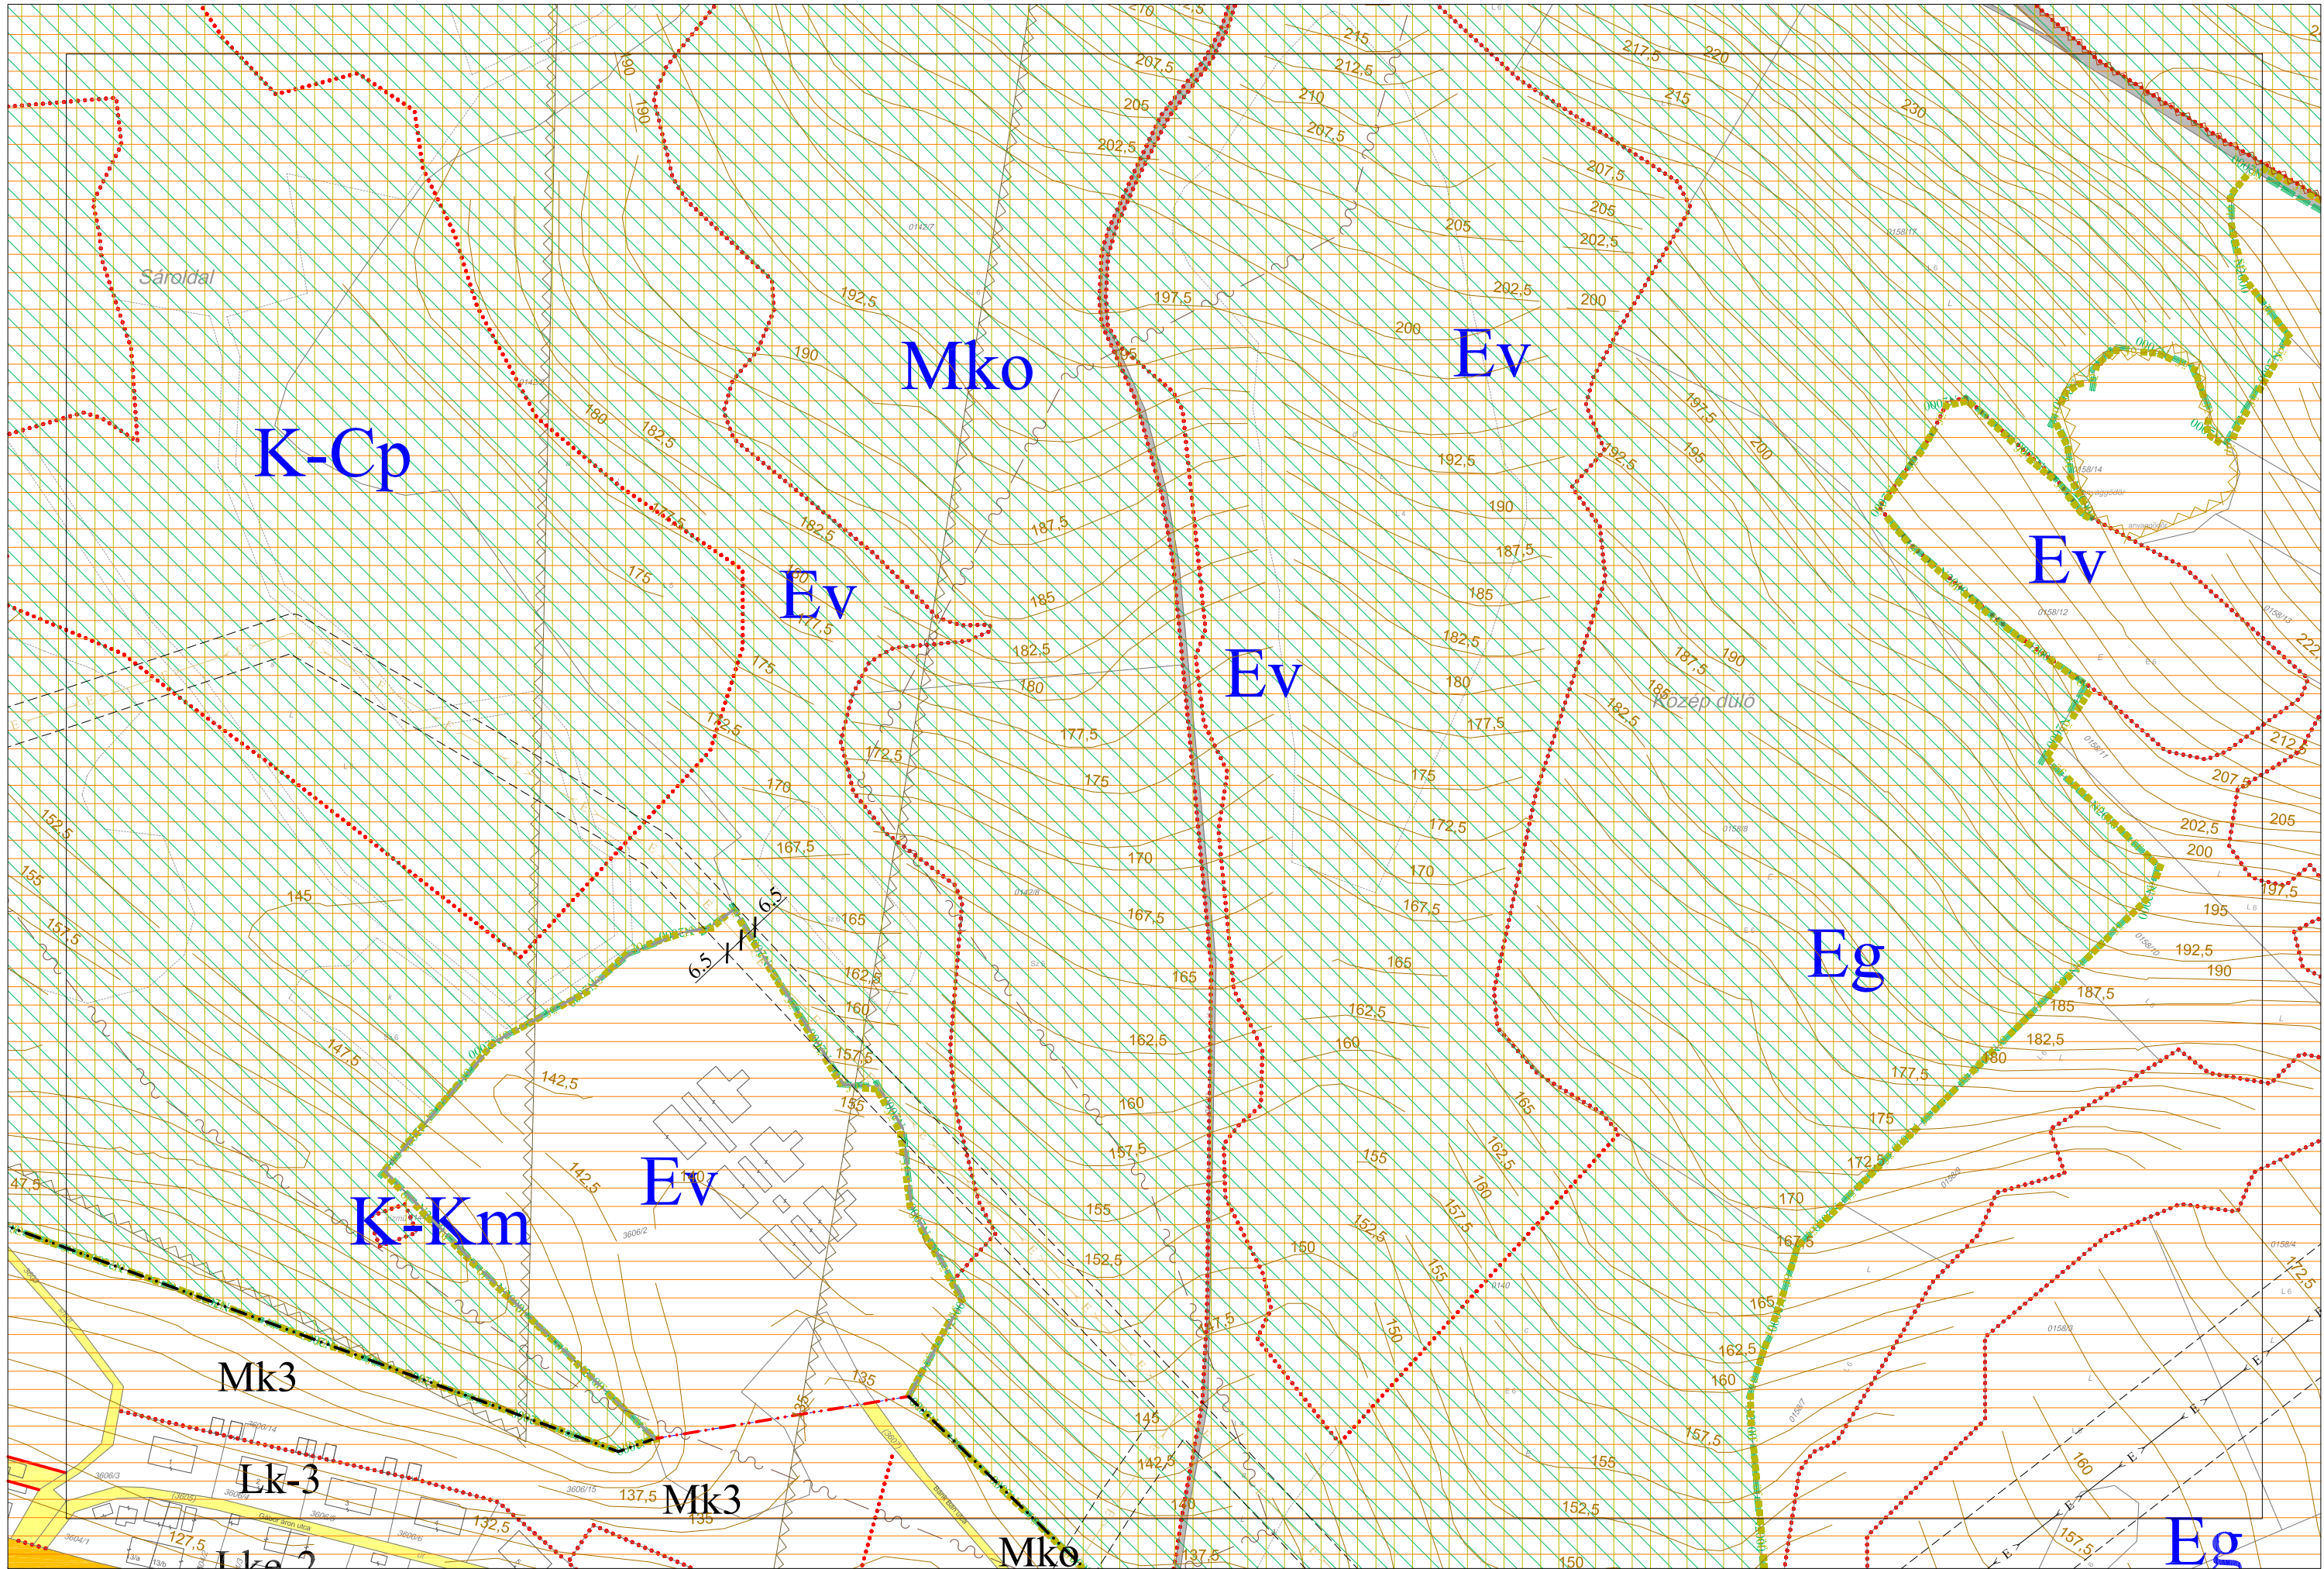

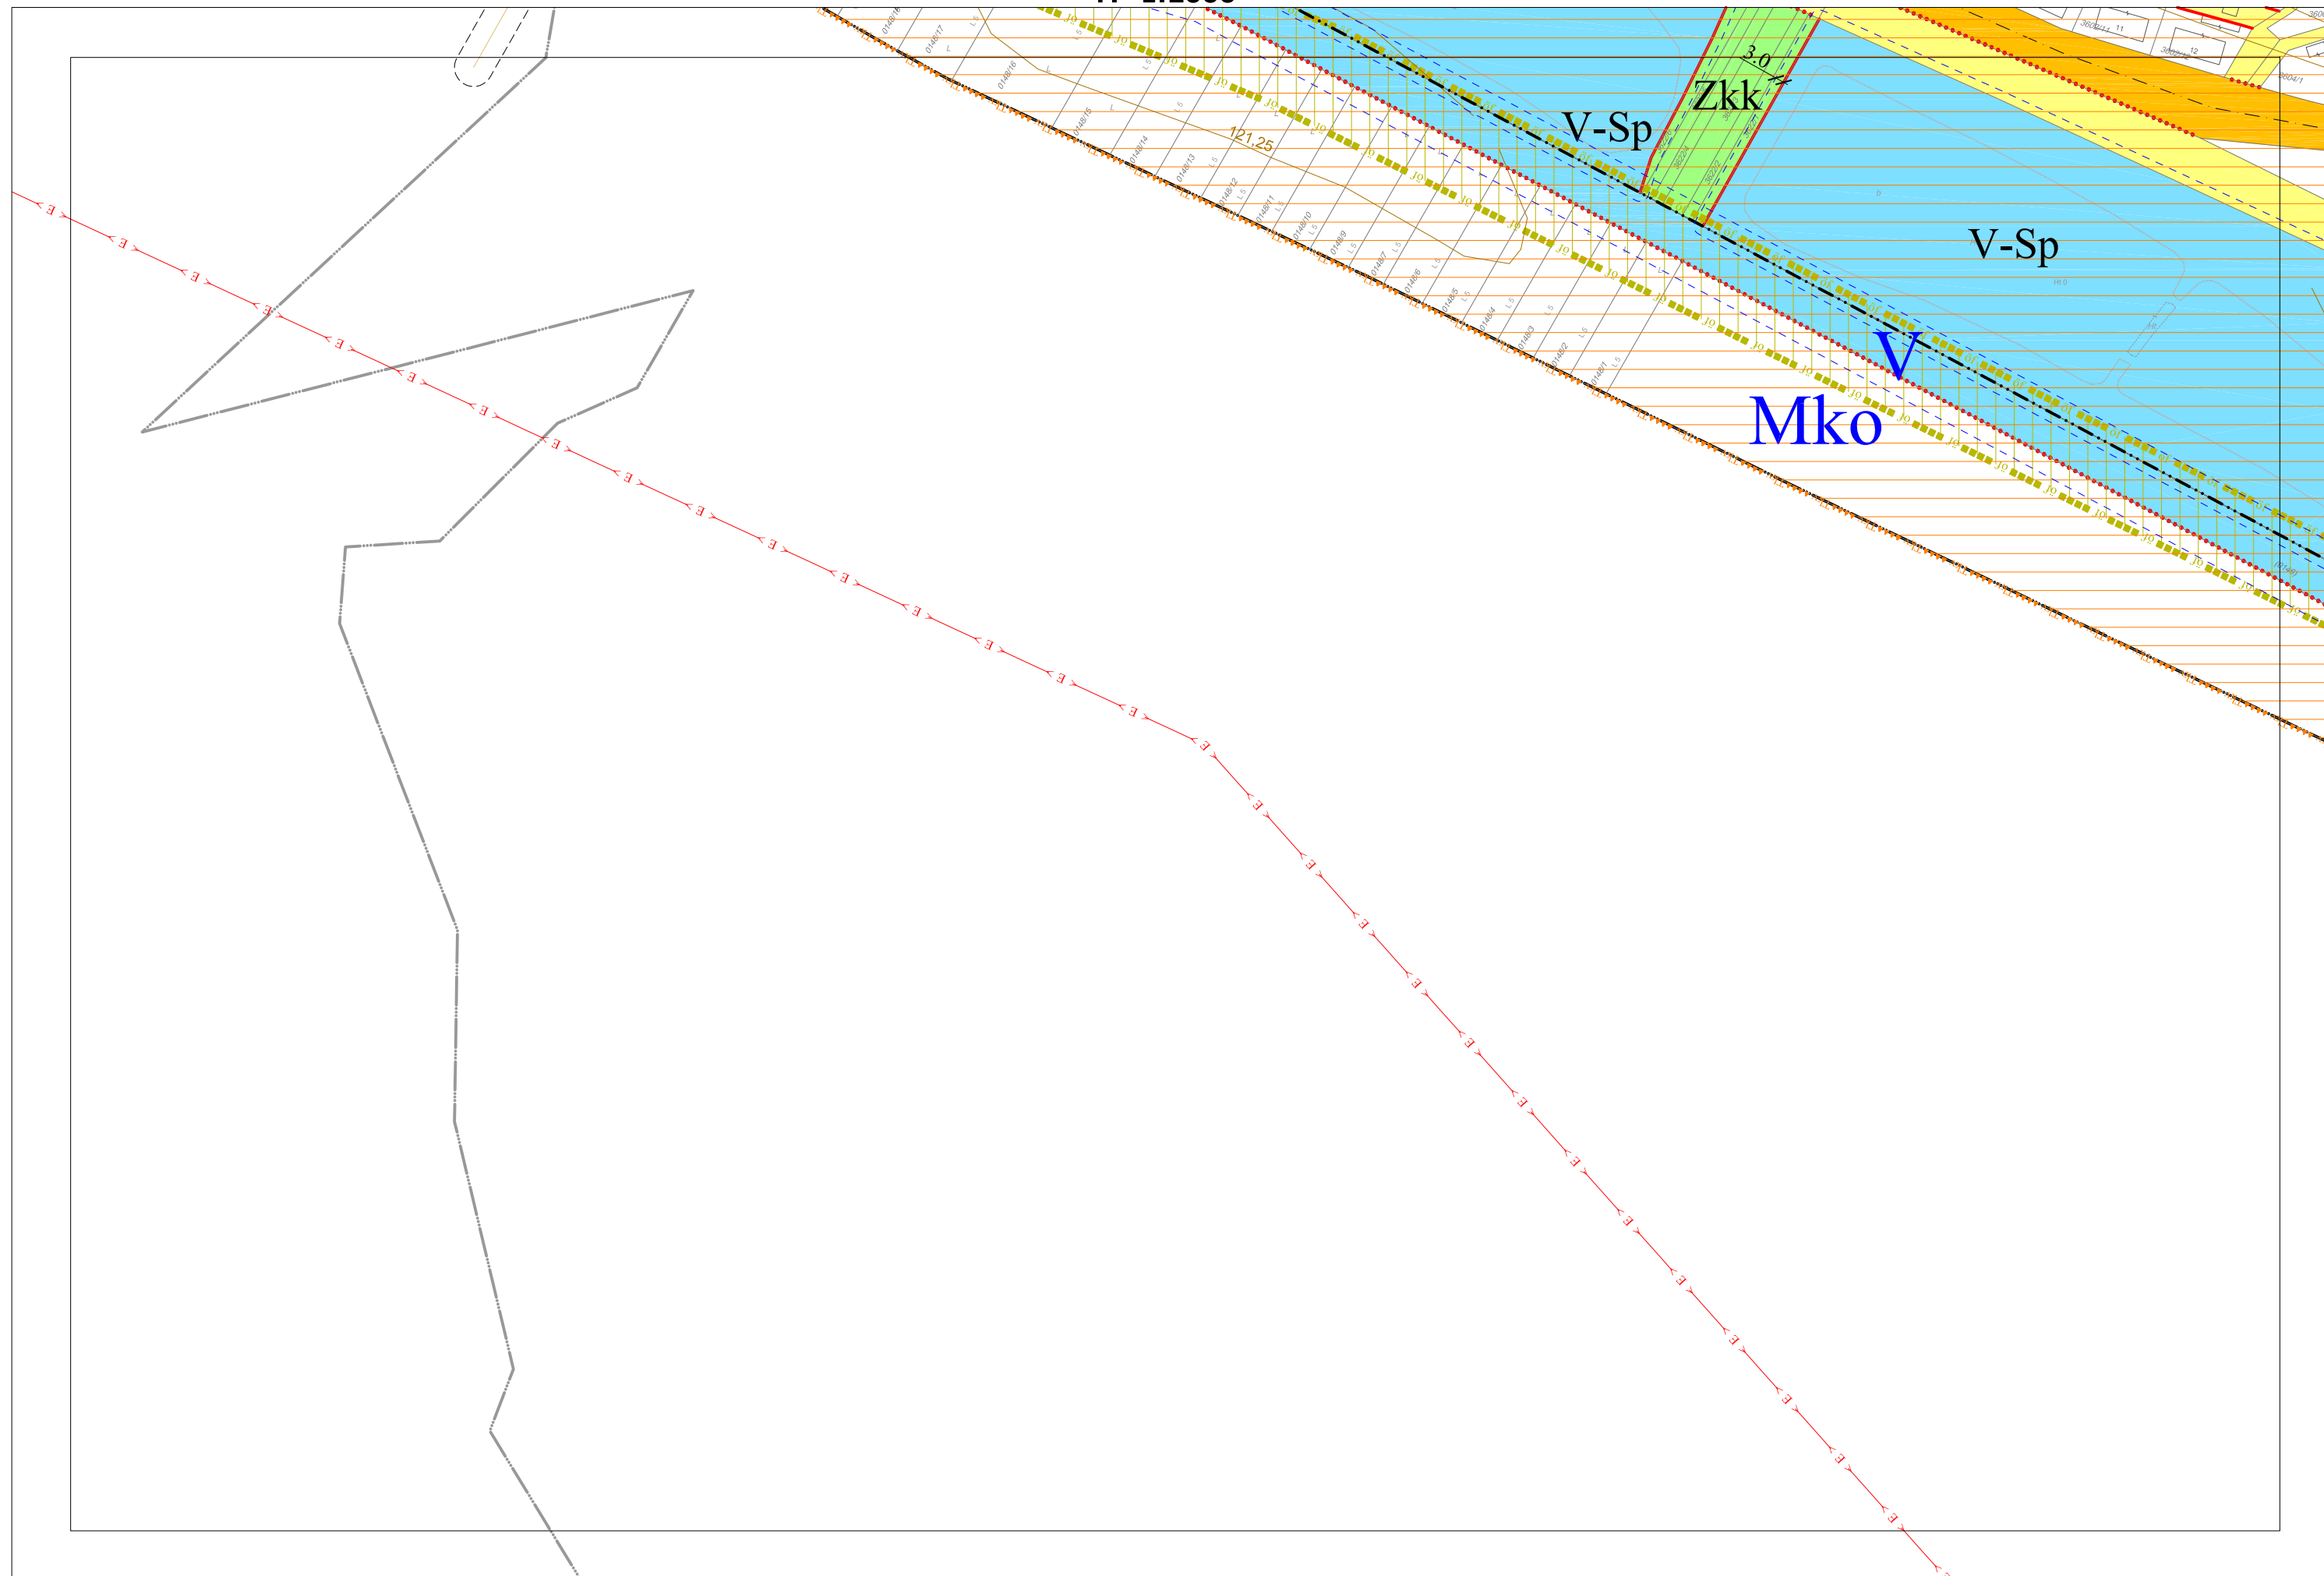

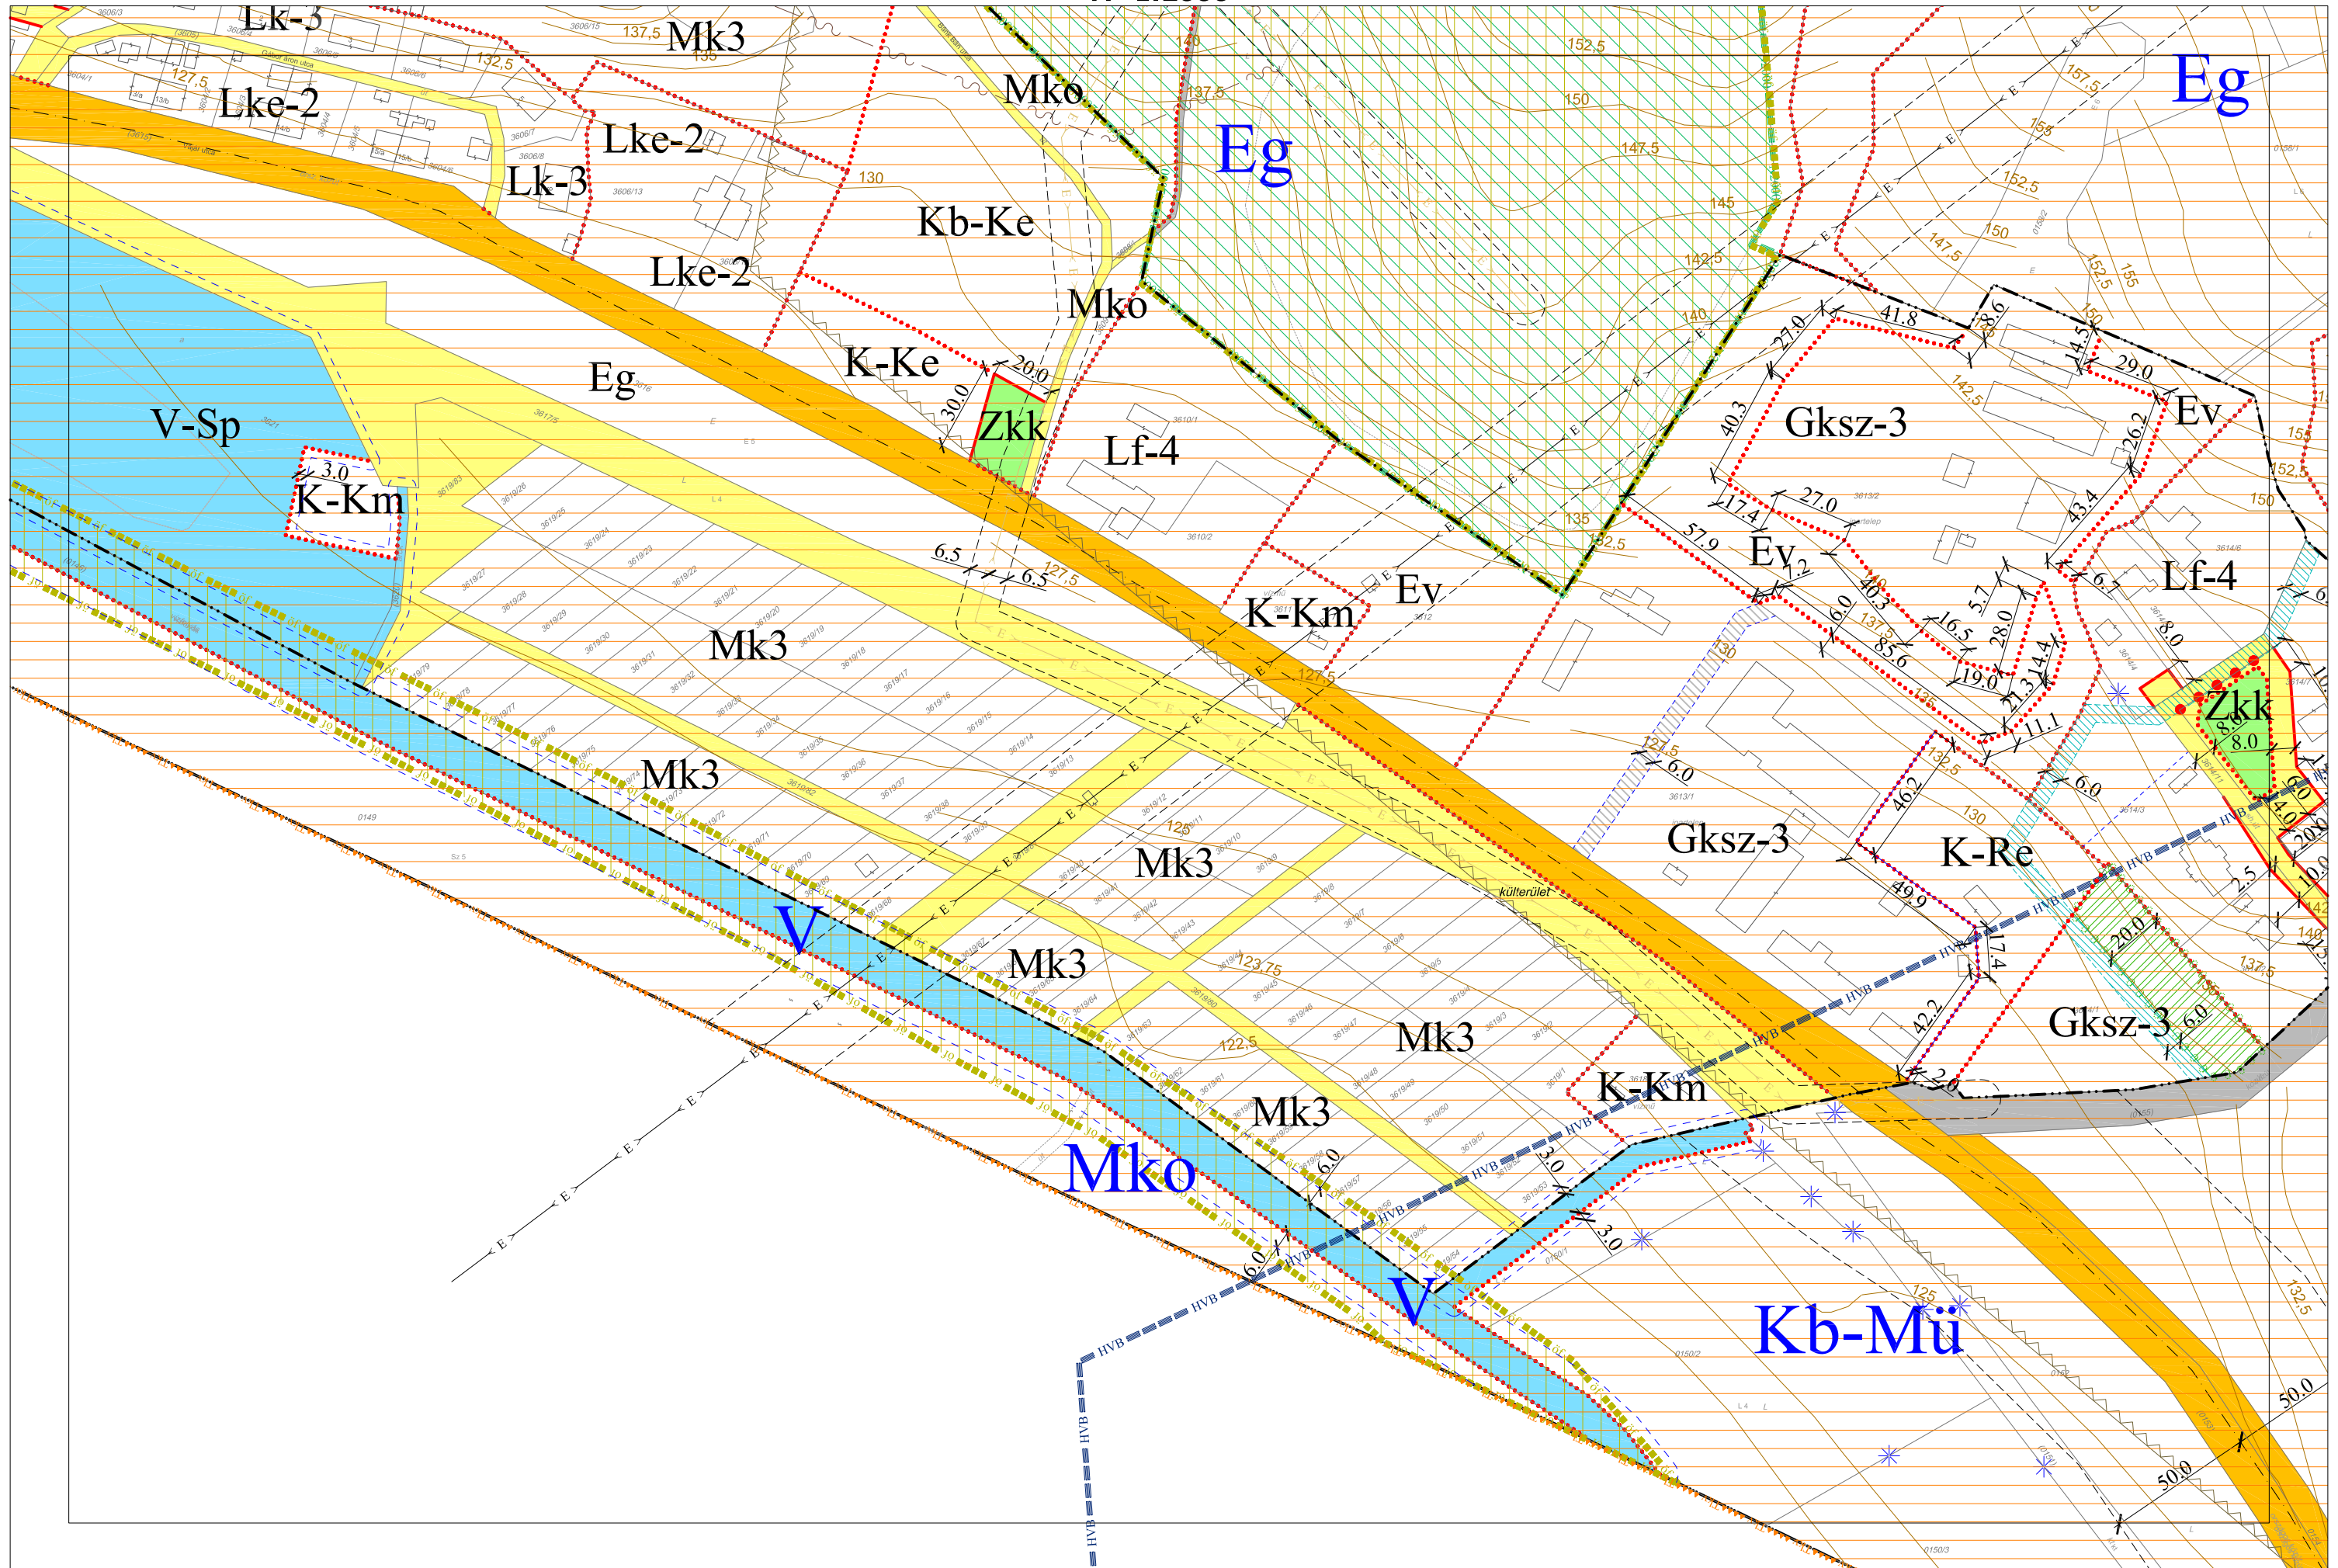

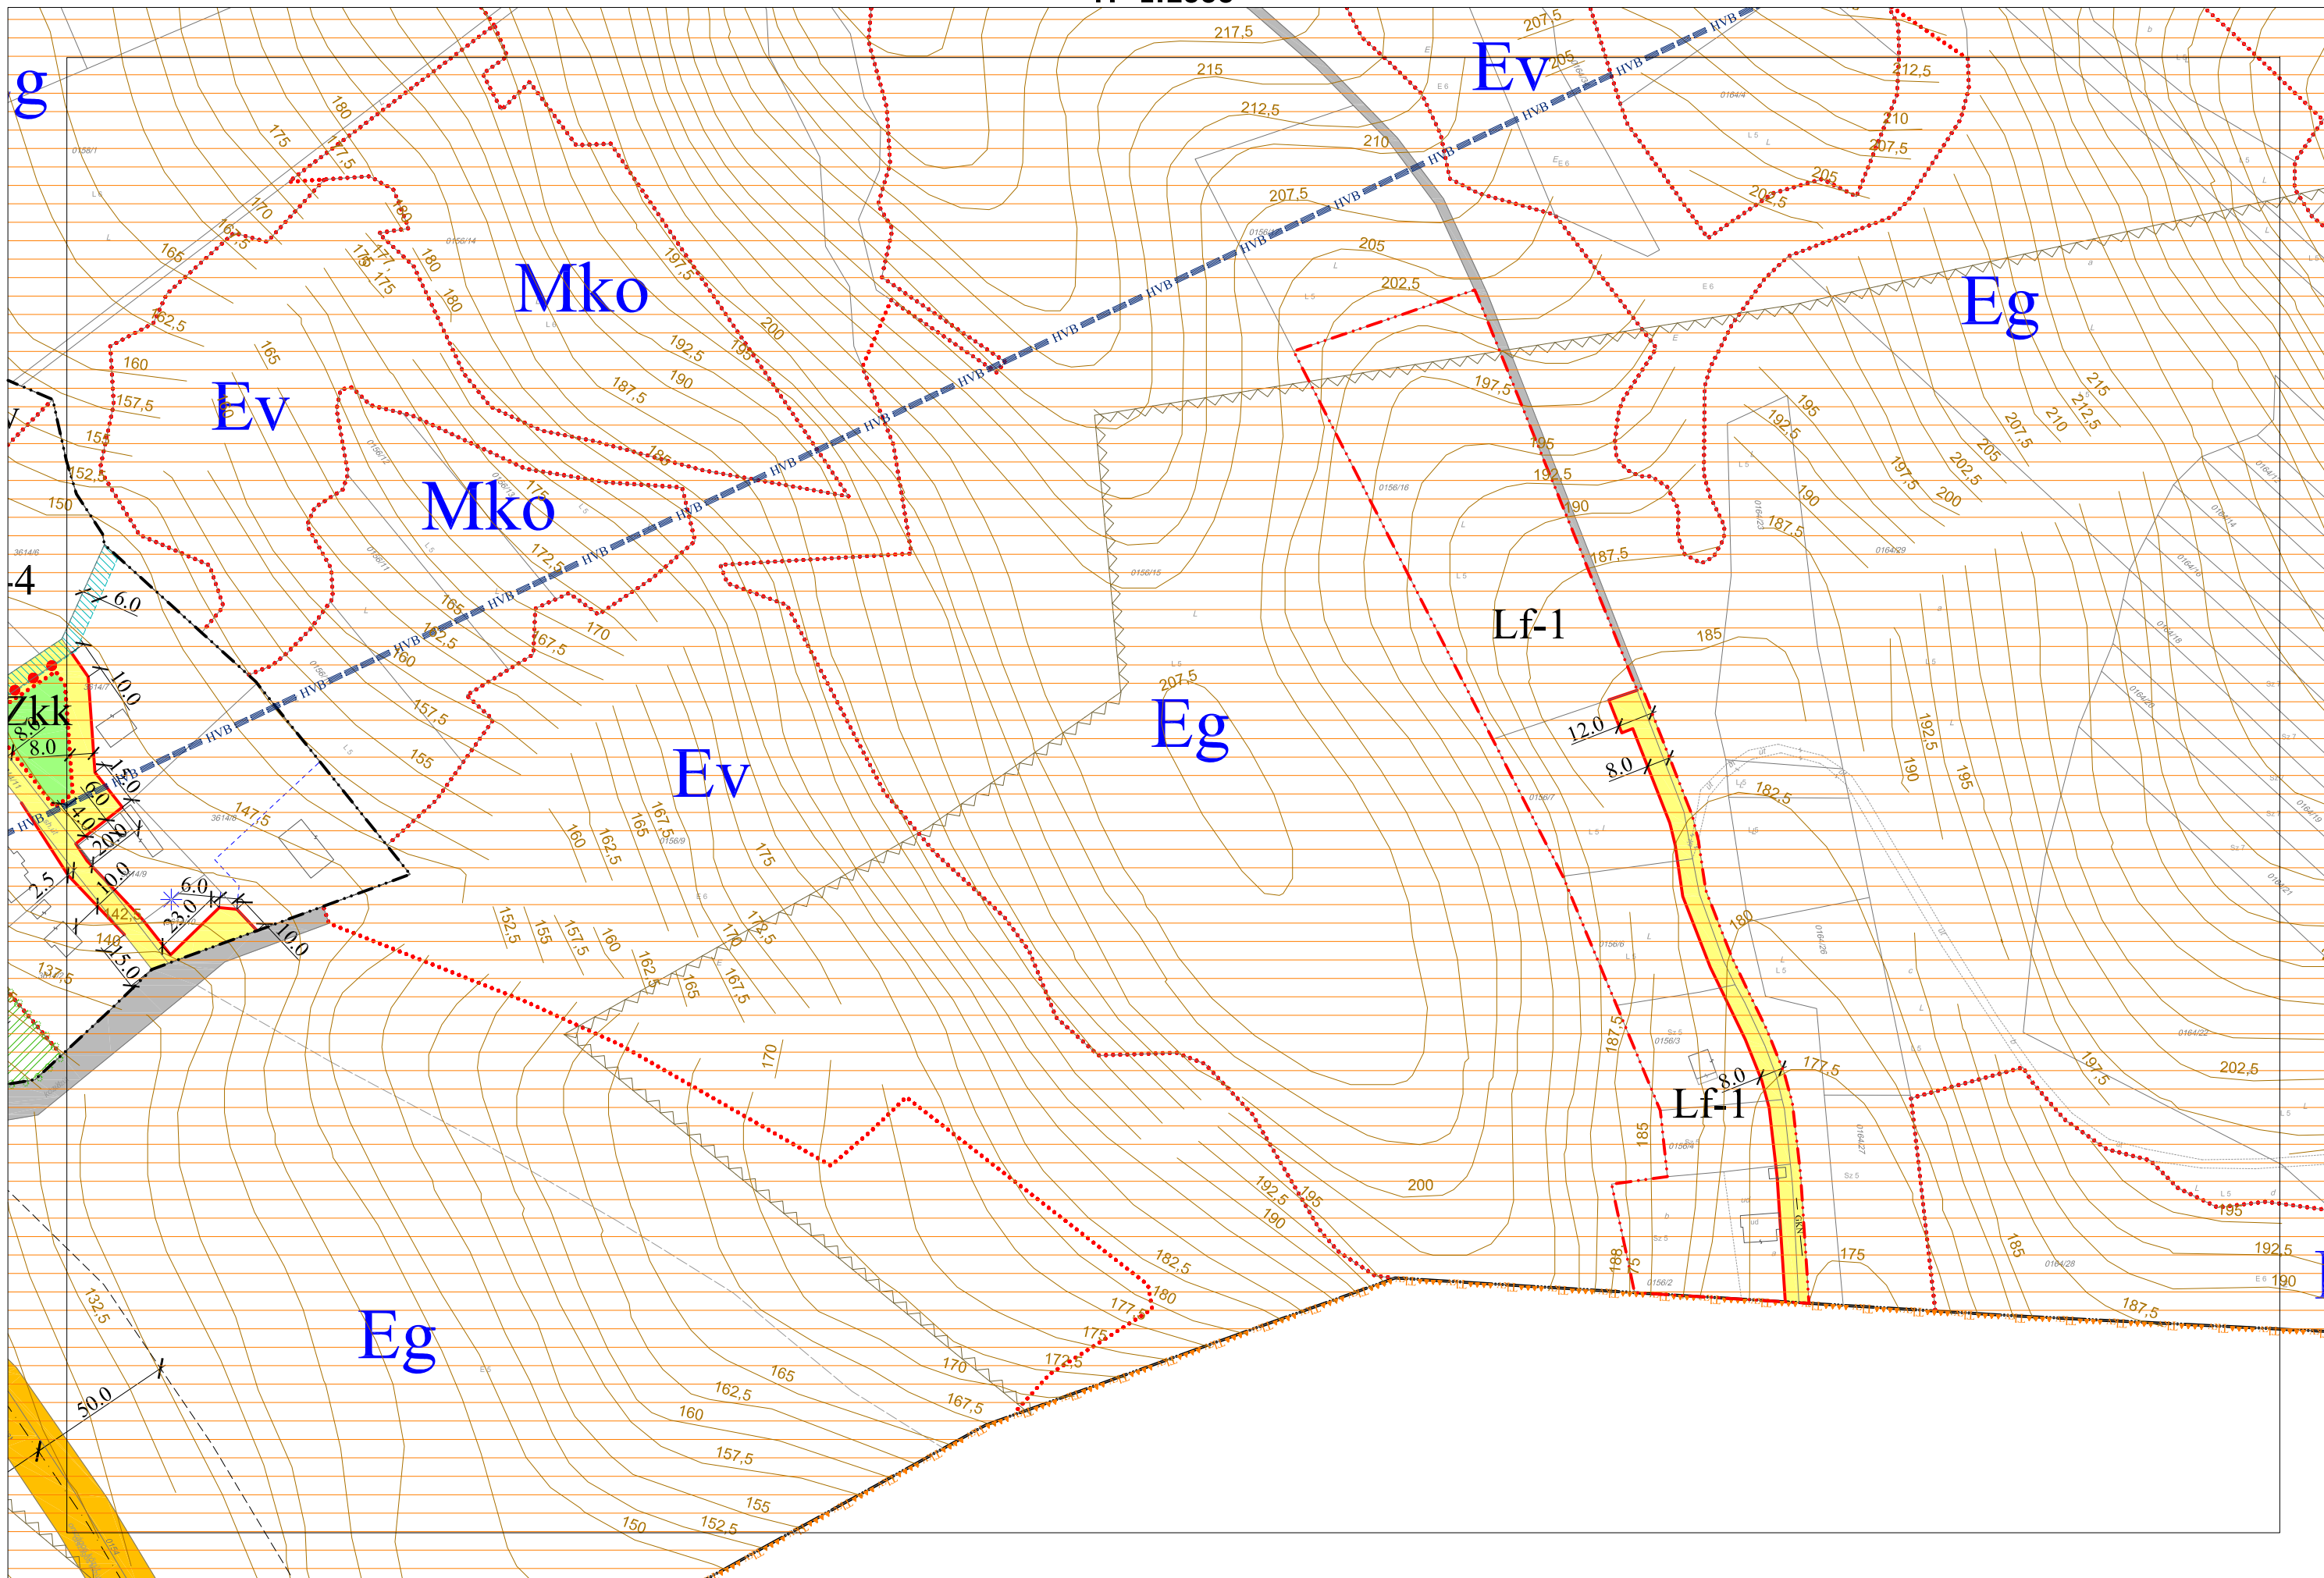

1.4. TOKOD NAGYKÖZSÉG KÜLTERÜLETI SZABÁLYOZÁSI TERVE M=1:8000
[I., II., III., IV., V., VI. SZÁMÚ TERVLAPOK]

