


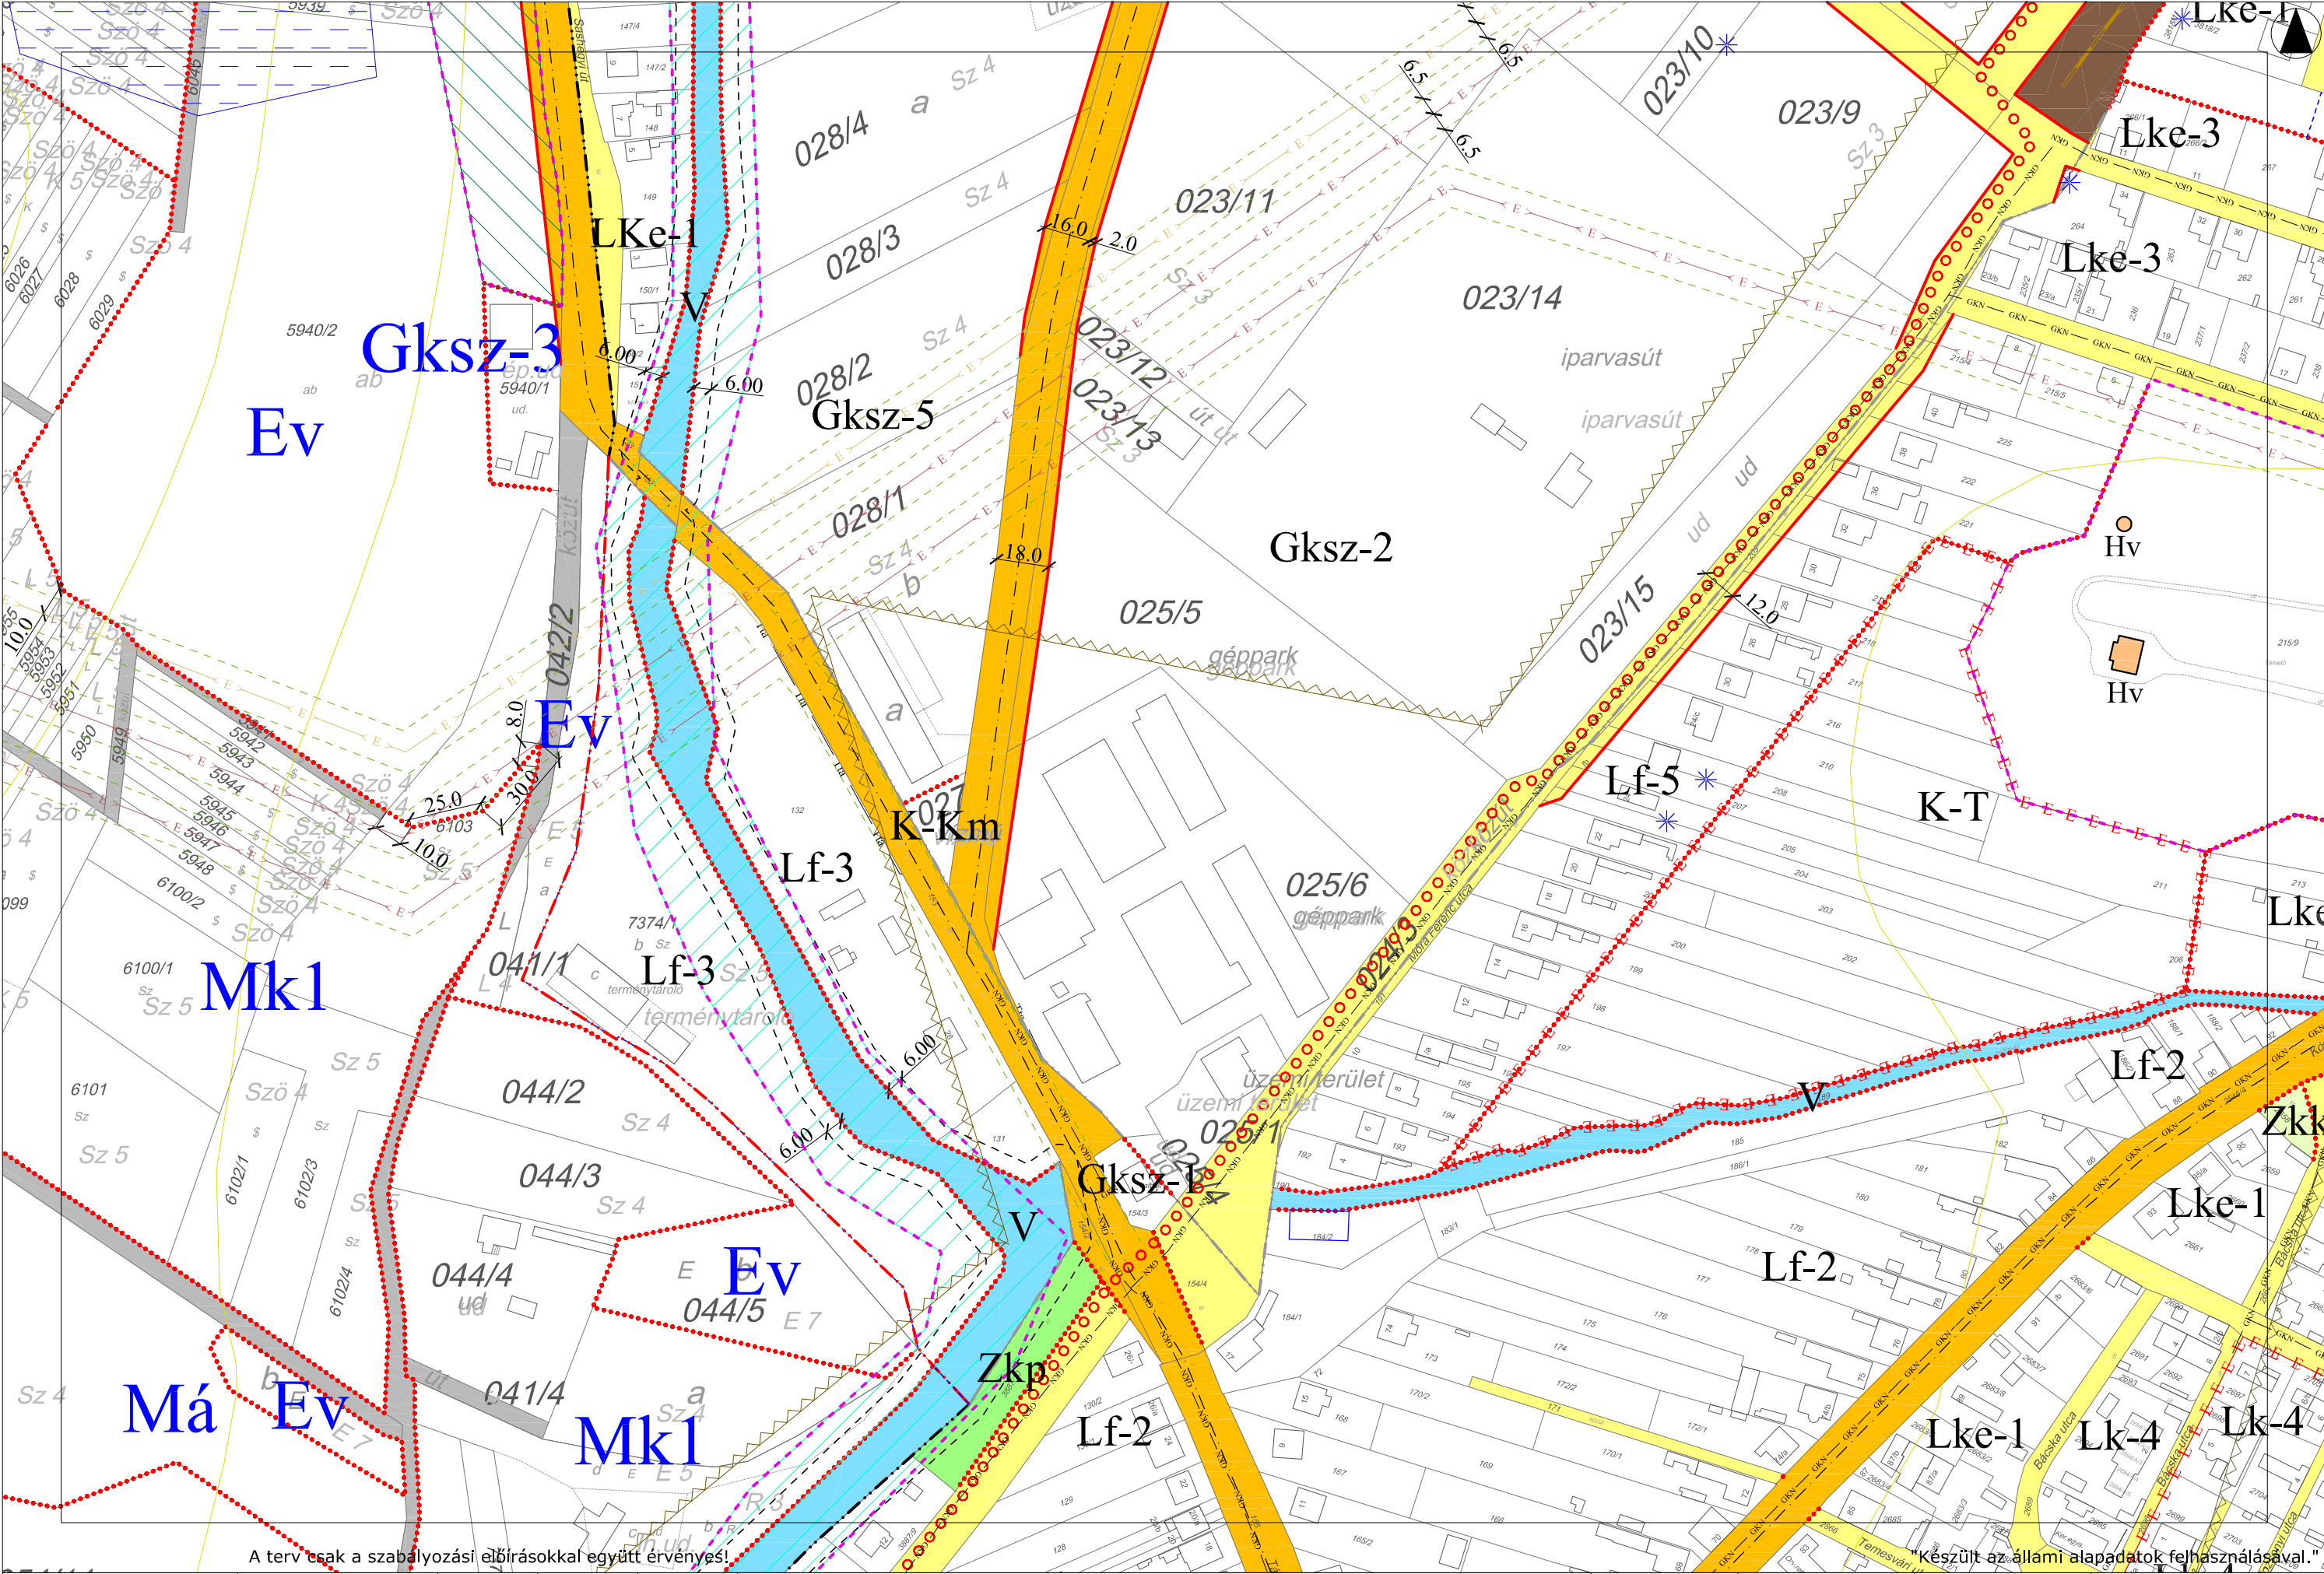

A terv csak a szabályozási előírásokkal együtt érvényes!

"Készült az állami alapadatok felhasználásával."

TERVEZŐ:  Városépítési Tanácsadó és Tervező Iroda Környezeti Felelősségű Társaság 1053 Budapest, Rákóczi út 3-5. Tel: 06 30 91 00 00, 06 30 91 00 01		 PAKSI SZILVIA okl. építész TT/1É-01-2592		 MOLNÁR CSILLA építész TT/1É-01-2592		 RIGÓ ISTVÁN okl. építész TK-01-5189		 KLIMENT MIHÁLY okl. építész TK-01-5189		 FÖLDÉSNÉ T. JUDIT okl. építész V38-1/01-2497		TOKOD NAGYKÖZSÉG TELEPÜLÉSTERVEZÉSI TERVE TOKOD NAGYKÖZSÉG BELTERÜLETI SZABÁLYOZÁSI TERVE		RAJZSZÁM: 11	DÁTUM: 2013.09	LÉPTÉK: M = 1:2000	HATÁLYOS: 2013.X.11.-től
--	--	--	--	---	--	---	--	--	--	--	--	---	--	------------------------	-------------------	-----------------------	-----------------------------