


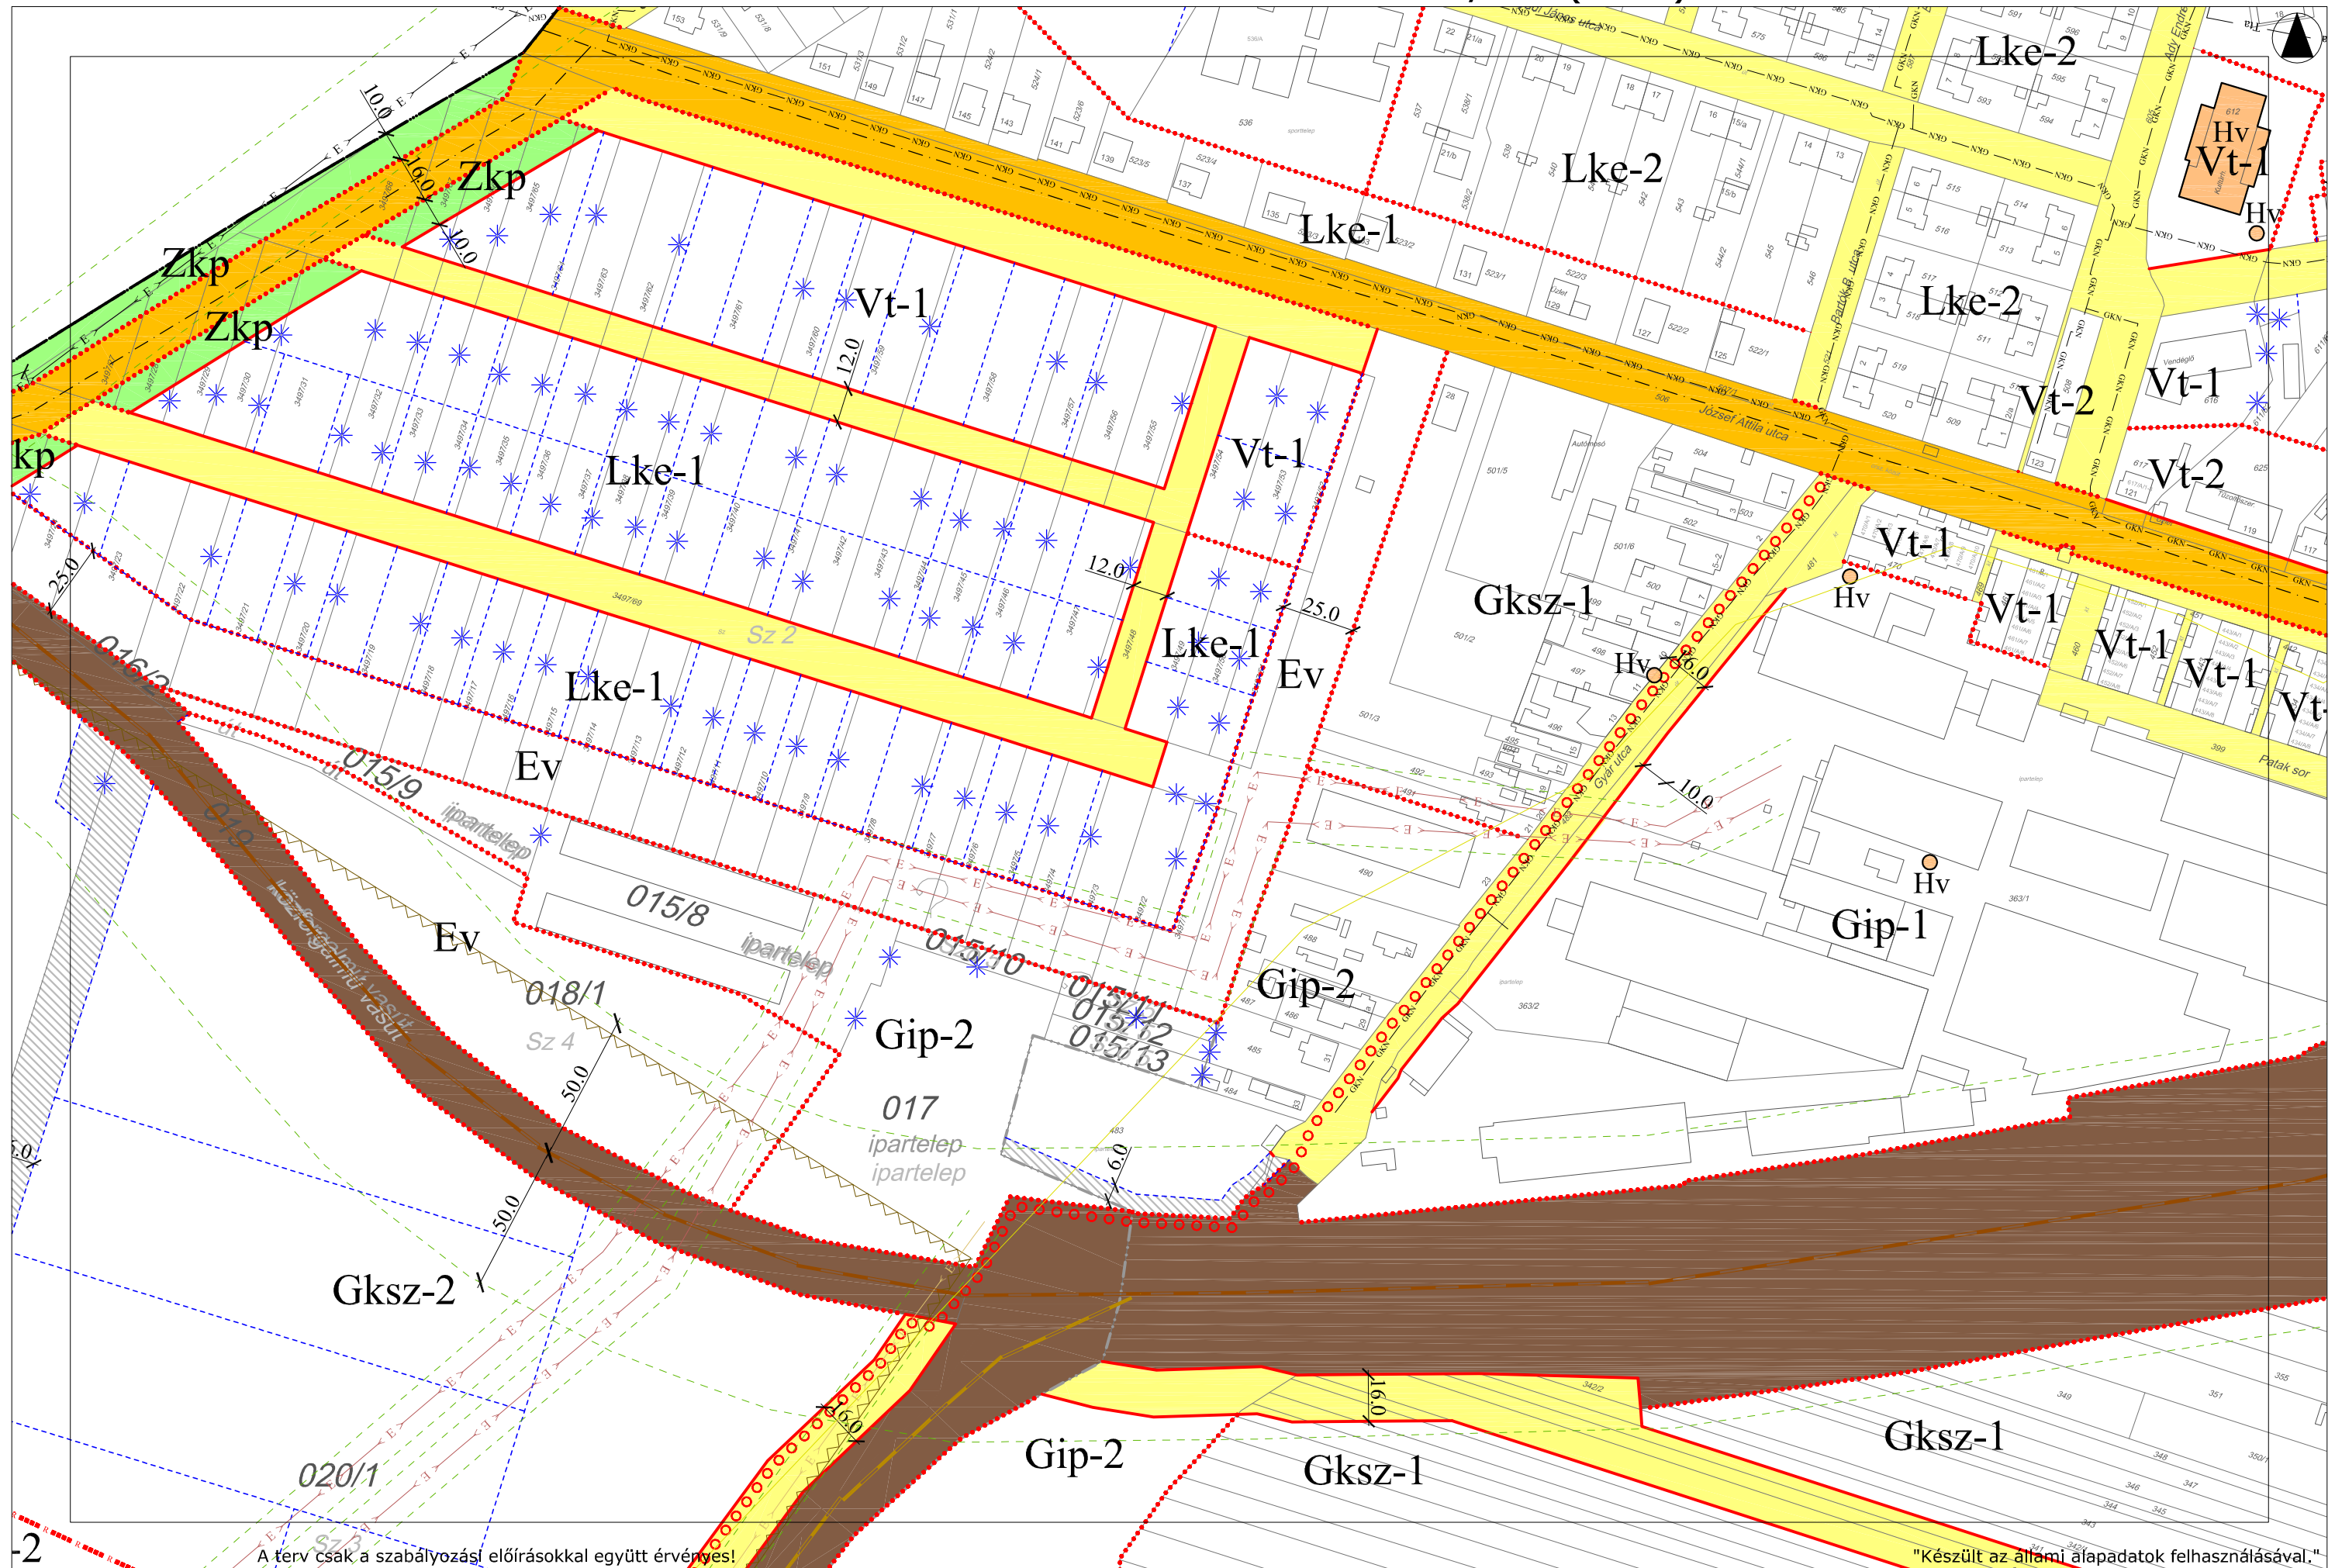

-2

A terv csak a szabályozási előírásokkal együtt érvényes!

"Készült az állami alapadatok felhasználásával."

TERVEZŐ: Városépítési Tanácsadó és Tervező Iroda Korlátolt Felelősségű Társaság 1078 Budapest, Párizs utca 1-3., Tel: 06 30 91 00 00, E: info@vtt.hu	PAKSI SZILVIA okl. építésszámőr TT/É 01-2592	MOLNÁR CSILLA építésszámőr	RIGÓ ISTVÁN okl. építésszámőr TK 01-5189	KLIMENT MIHÁLY okl. építésszámőr TR-1/11-0238	FÖLDÉSNÉ T. JUDIT okl. építésszámőr V38-1/01-2497	TOKOD NAGYKÖZSÉG TELEPÜLÉSTERVEZÉSI TERVE TOKOD NAGYKÖZSÉG BELTERÜLETI SZABÁLYOZÁSI TERVE		RAJZSZÁM: 05	DÁTUM: 2013.09	LÉPTÉK: M = 1:2000	HATÁLYOS: 2013.X.11.-től
--	---	--------------------------------------	---	--	--	--	--	-------------------------------	--------------------------	------------------------------	------------------------------------