

1. melléklet a 23/2025. (XI.25.) önkormányzati rendelethez

1. melléklet a 9/2013. (IX. 11.) önkormányzati rendelethez módosítása

Tokod Nagyközség Szabályozási Terve


1.1. TOKOD NAGYKÖZSÉG SZABÁLYOZÁSI TERVE – JELMAGYARÁZAT

TOKOD NAGYKÖZSÉG SZABÁLYOZÁSI TERVE

JELMAGYARÁZAT


	Közigazgatási határ		Védőterület, védőhatár, védősáv határ		Tervezett telekhatár	
	Meglévő, megmaradó belterületi határ		Vízbázis hidrogeológiai "B" védőidom		Megszüntető jel	
	Meglévő, megszűnő belterületi határ		Vízbázis hidrogeológiai "B" védőövezet		Magánút területe	
	Tervezett belterület határ		Vízfolyások parti sávja		Tervezett kerékpárút tengelye	
KÖTELEZŐ SZABÁLYOZÁSI ELEMEEK						
	Tervezett szabályozási vonal		Műemlék épület	TÁJÉLOZTATÓ ELEMEEK		
	Tervezett szabályozási szélesség		Műemlék épület telke		Szintvonal	
	Építési övezet és övezet határ		Műemléki környezet határa		Úttengelye	
	Építési övezet és övezet jele		Nyilvántartott régészeti lelőhely határa		Vasút tengelye	
FELÜLETKÉNT MEGJELENŐ SZABÁLYOZÁSI ELEMEEK						
	KÖu1 (közlekedési terület)		Helyi védett egyedi érték telek		Iparvasút tengelye	
	KÖu2 (nem szerkezeti jelentőségű közlekedési célú közterület)		Kiemelt jelentőségű természetmegőrzési terület (NATURA 2000)		Vasúti csomópont	
	Zkk - közkert		Oszágos Ökológiai Hálózat - Ökológiai folyosó övezete		Geodéziailag nem bemért, alaptérképen nem szereplő épület	
	KÖk (kötőtpályás közlekedési terület)		Ex lege védett földvár		Ivóvíz gerincvezeték nyomvonla (meglévő)	
	V (vízgazdálkodási terület)		Tájképvédelmi terület övezete		Szennyvíz gerincvezeték nyomvonla (meglévő)	
SAJÁTOS JOGINTÉZMÉNYEK						
	Telekcsoport újraosztással érintett terület		Barlangok felszíni védőövezete		Villamosenergia főelosztó hálózat 132 kV (tervezett)	
	Elővásárlási joggal érintett terület		Ásványi nyersanyag tekintetében megkutatatott terület határa		Villamosenergia főelosztó hálózat 120 kV (meglévő)	
	Kisajátítási joggal érintett terület		Egykori bányatelek határa		Villamosenergia elosztó hálózat 35 kV (meglévő)	
	Beültetési kötelezettséggel érintett terület		Felszínmozgás veszélyes terület határa (földtani veszélyforrás)		Villamosenergia elosztó hálózat 20 kV (meglévő)	
EGYÉB (IRÁNYADÓ) SZABÁLYOZÁSI ELEMEEK						
TÁJÉLOZTATÓ ELEMEEK						
						Középnomású elosztó gáz gerincvezeték (meglévő)
						Adótorony (tervezett)
						Optikai gerincvezeték (meglévő)
						Túraútvonalak és gyalogutak tengelye
						Övezetbe nem sorolt, útként nyilvántartott külterületi földrészlet (külterületi út)
						Behajtó
						Csapadékvíz elvezető árok
						Lebontott épület


1.2. TOKOD NAGYKÖZSÉG SZABÁLYOZÁSI TERVE – SZELVÉNYHÁLÓ

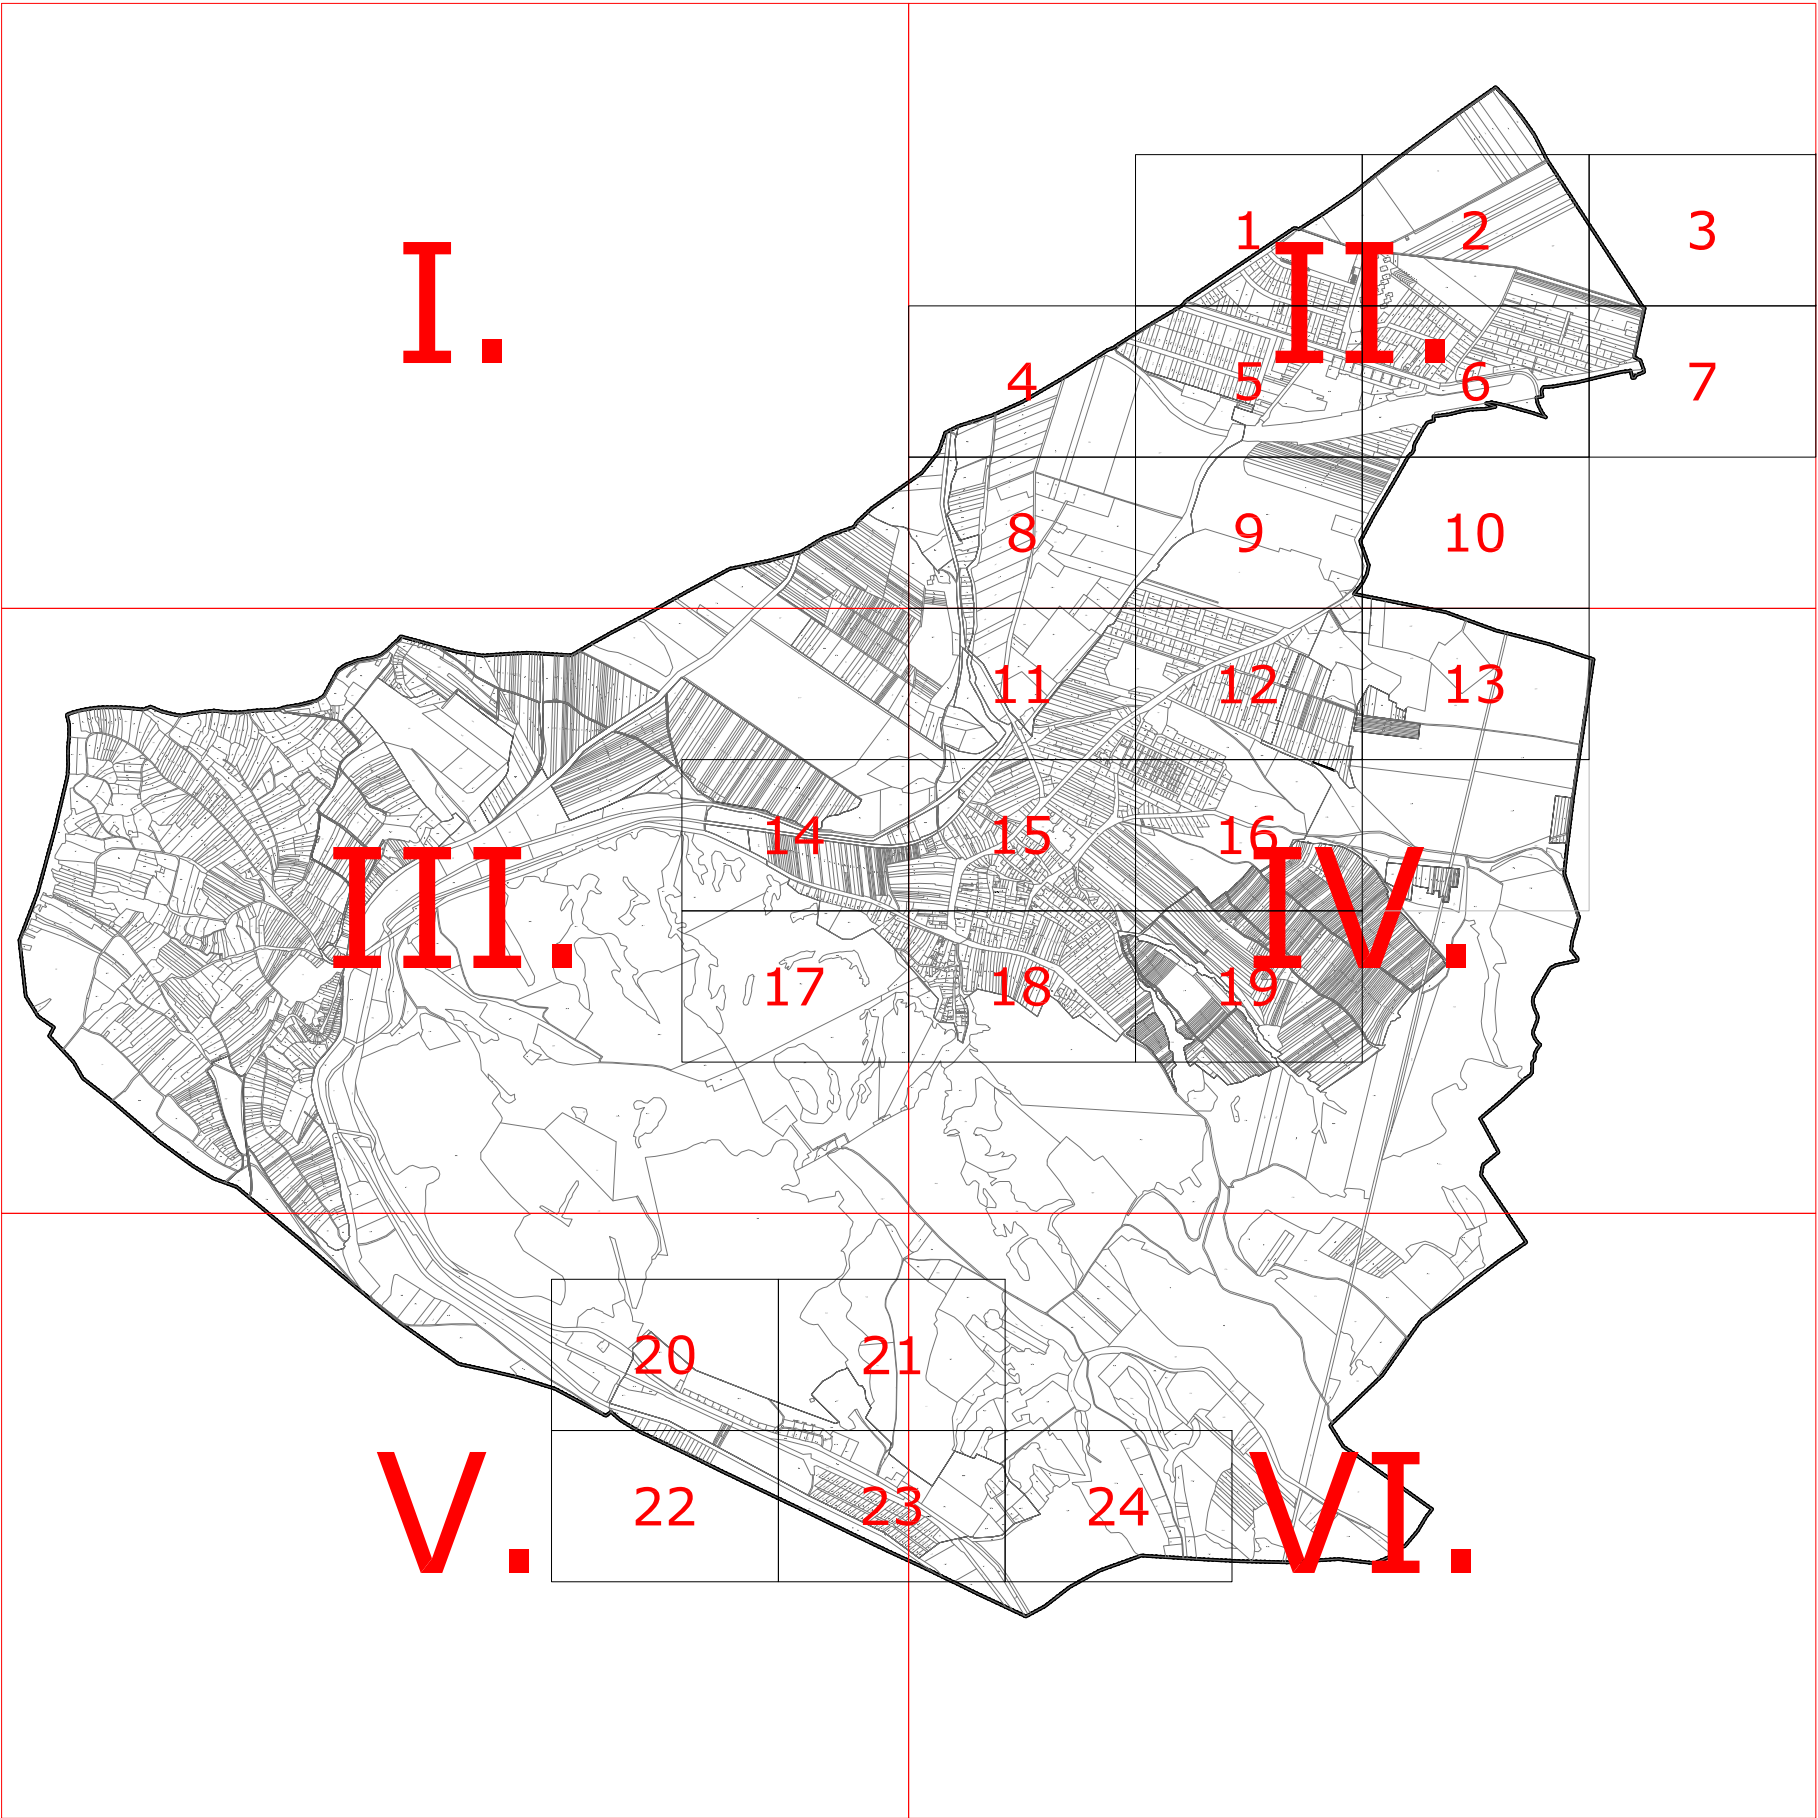



1.3. TOKOD NAGYKÖZSÉG BELTERÜLETI SZABÁLYOZÁSI TERVE M=1:2000


[\[1, 2, 3, 4, 5, 6, 7, 8, 9, 10, 11, 12, 13, 14, 15, 16, 17, 18, 19, 20, 21, 22, 23, 24 SZÁMÚ TERVLAPOK\]](#)

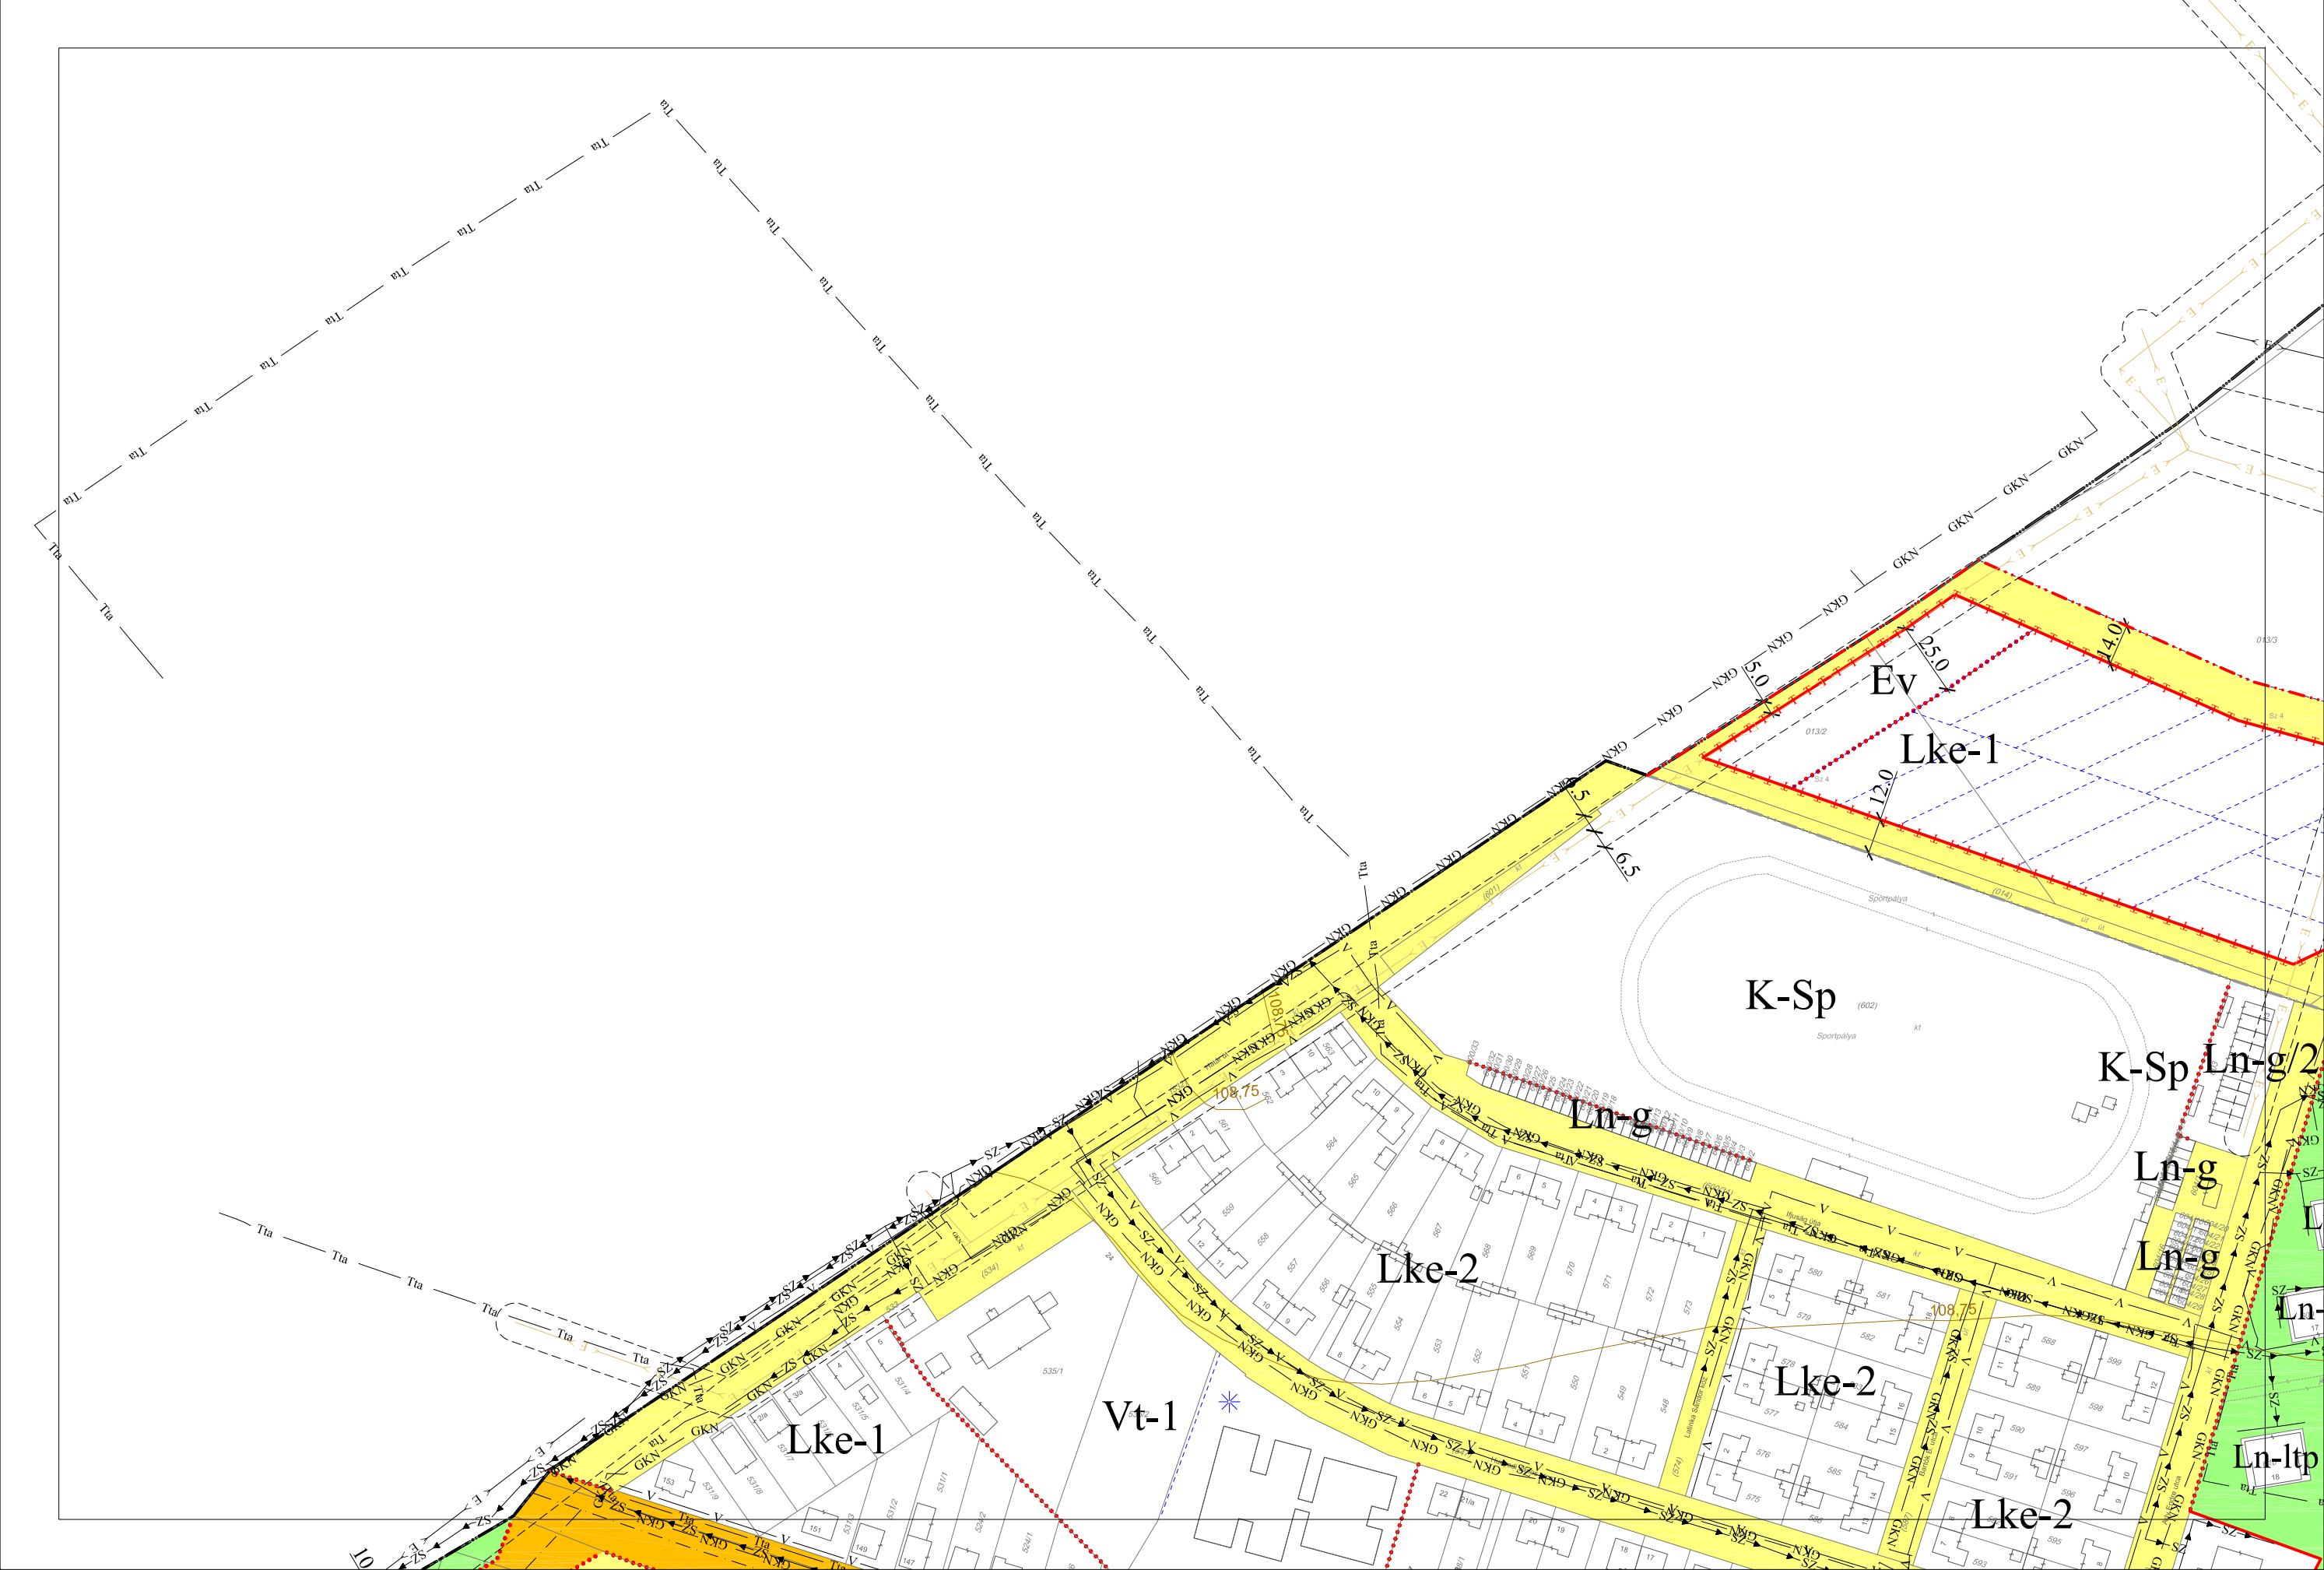


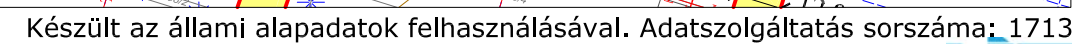


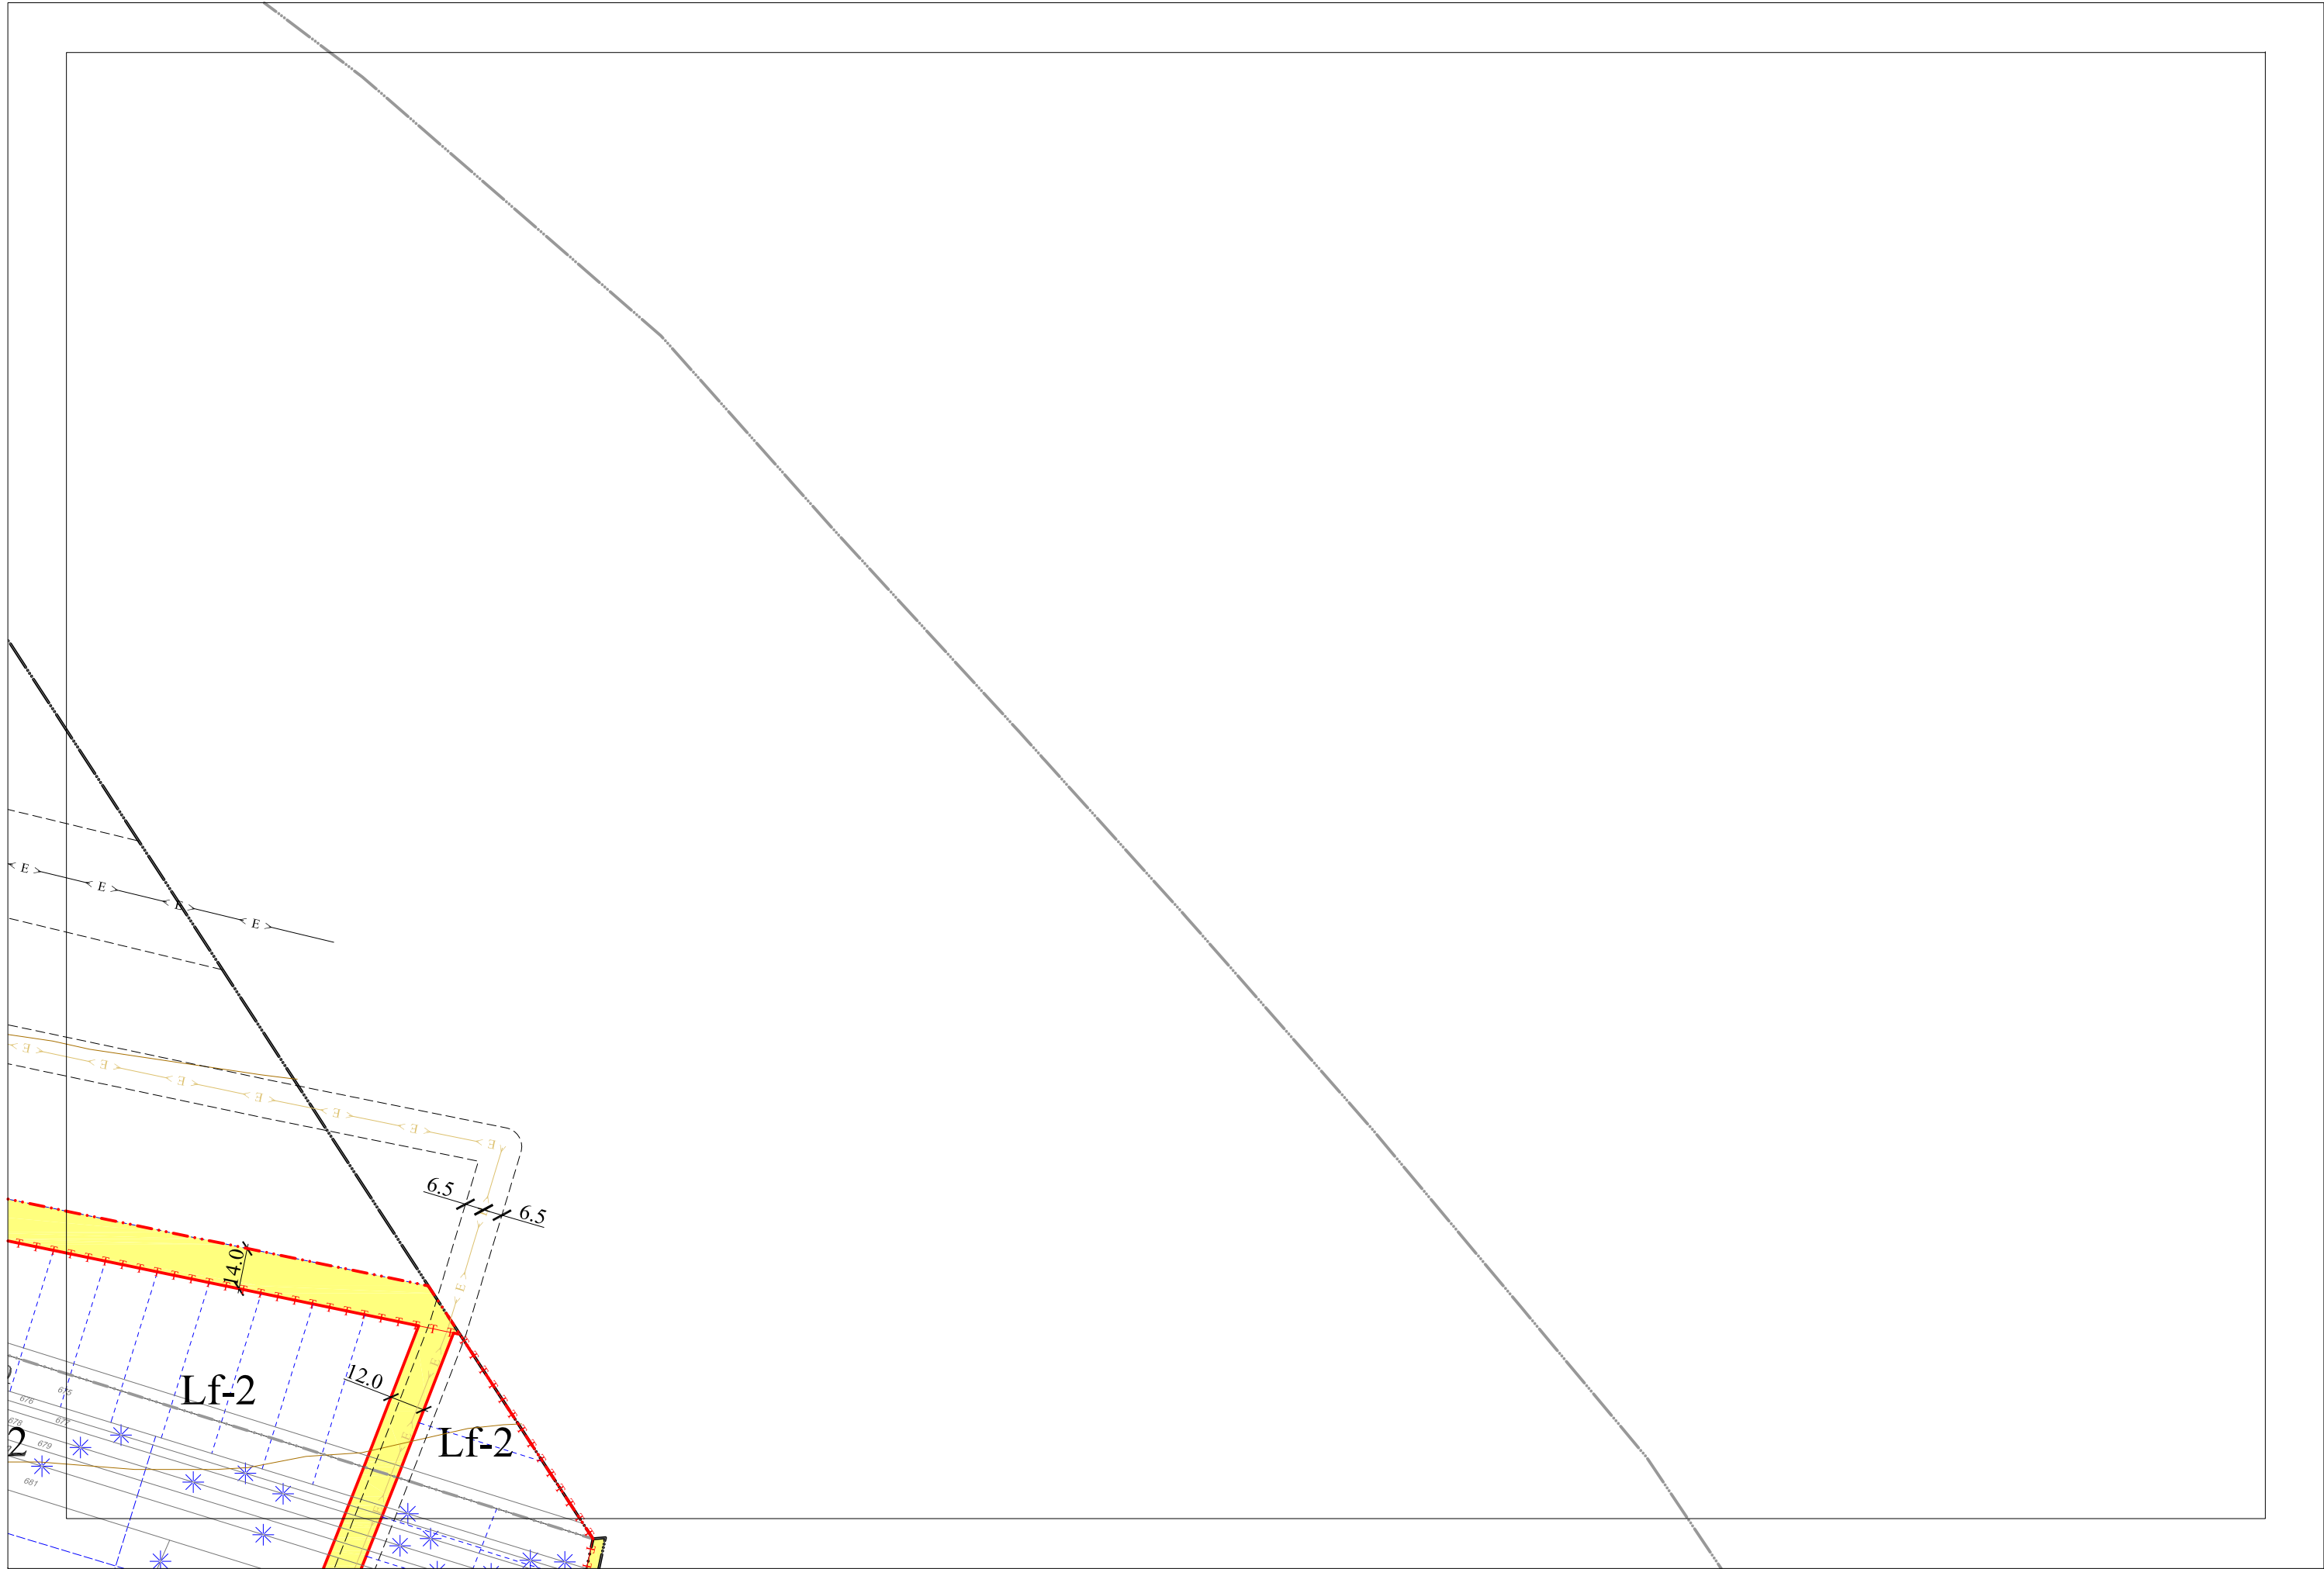


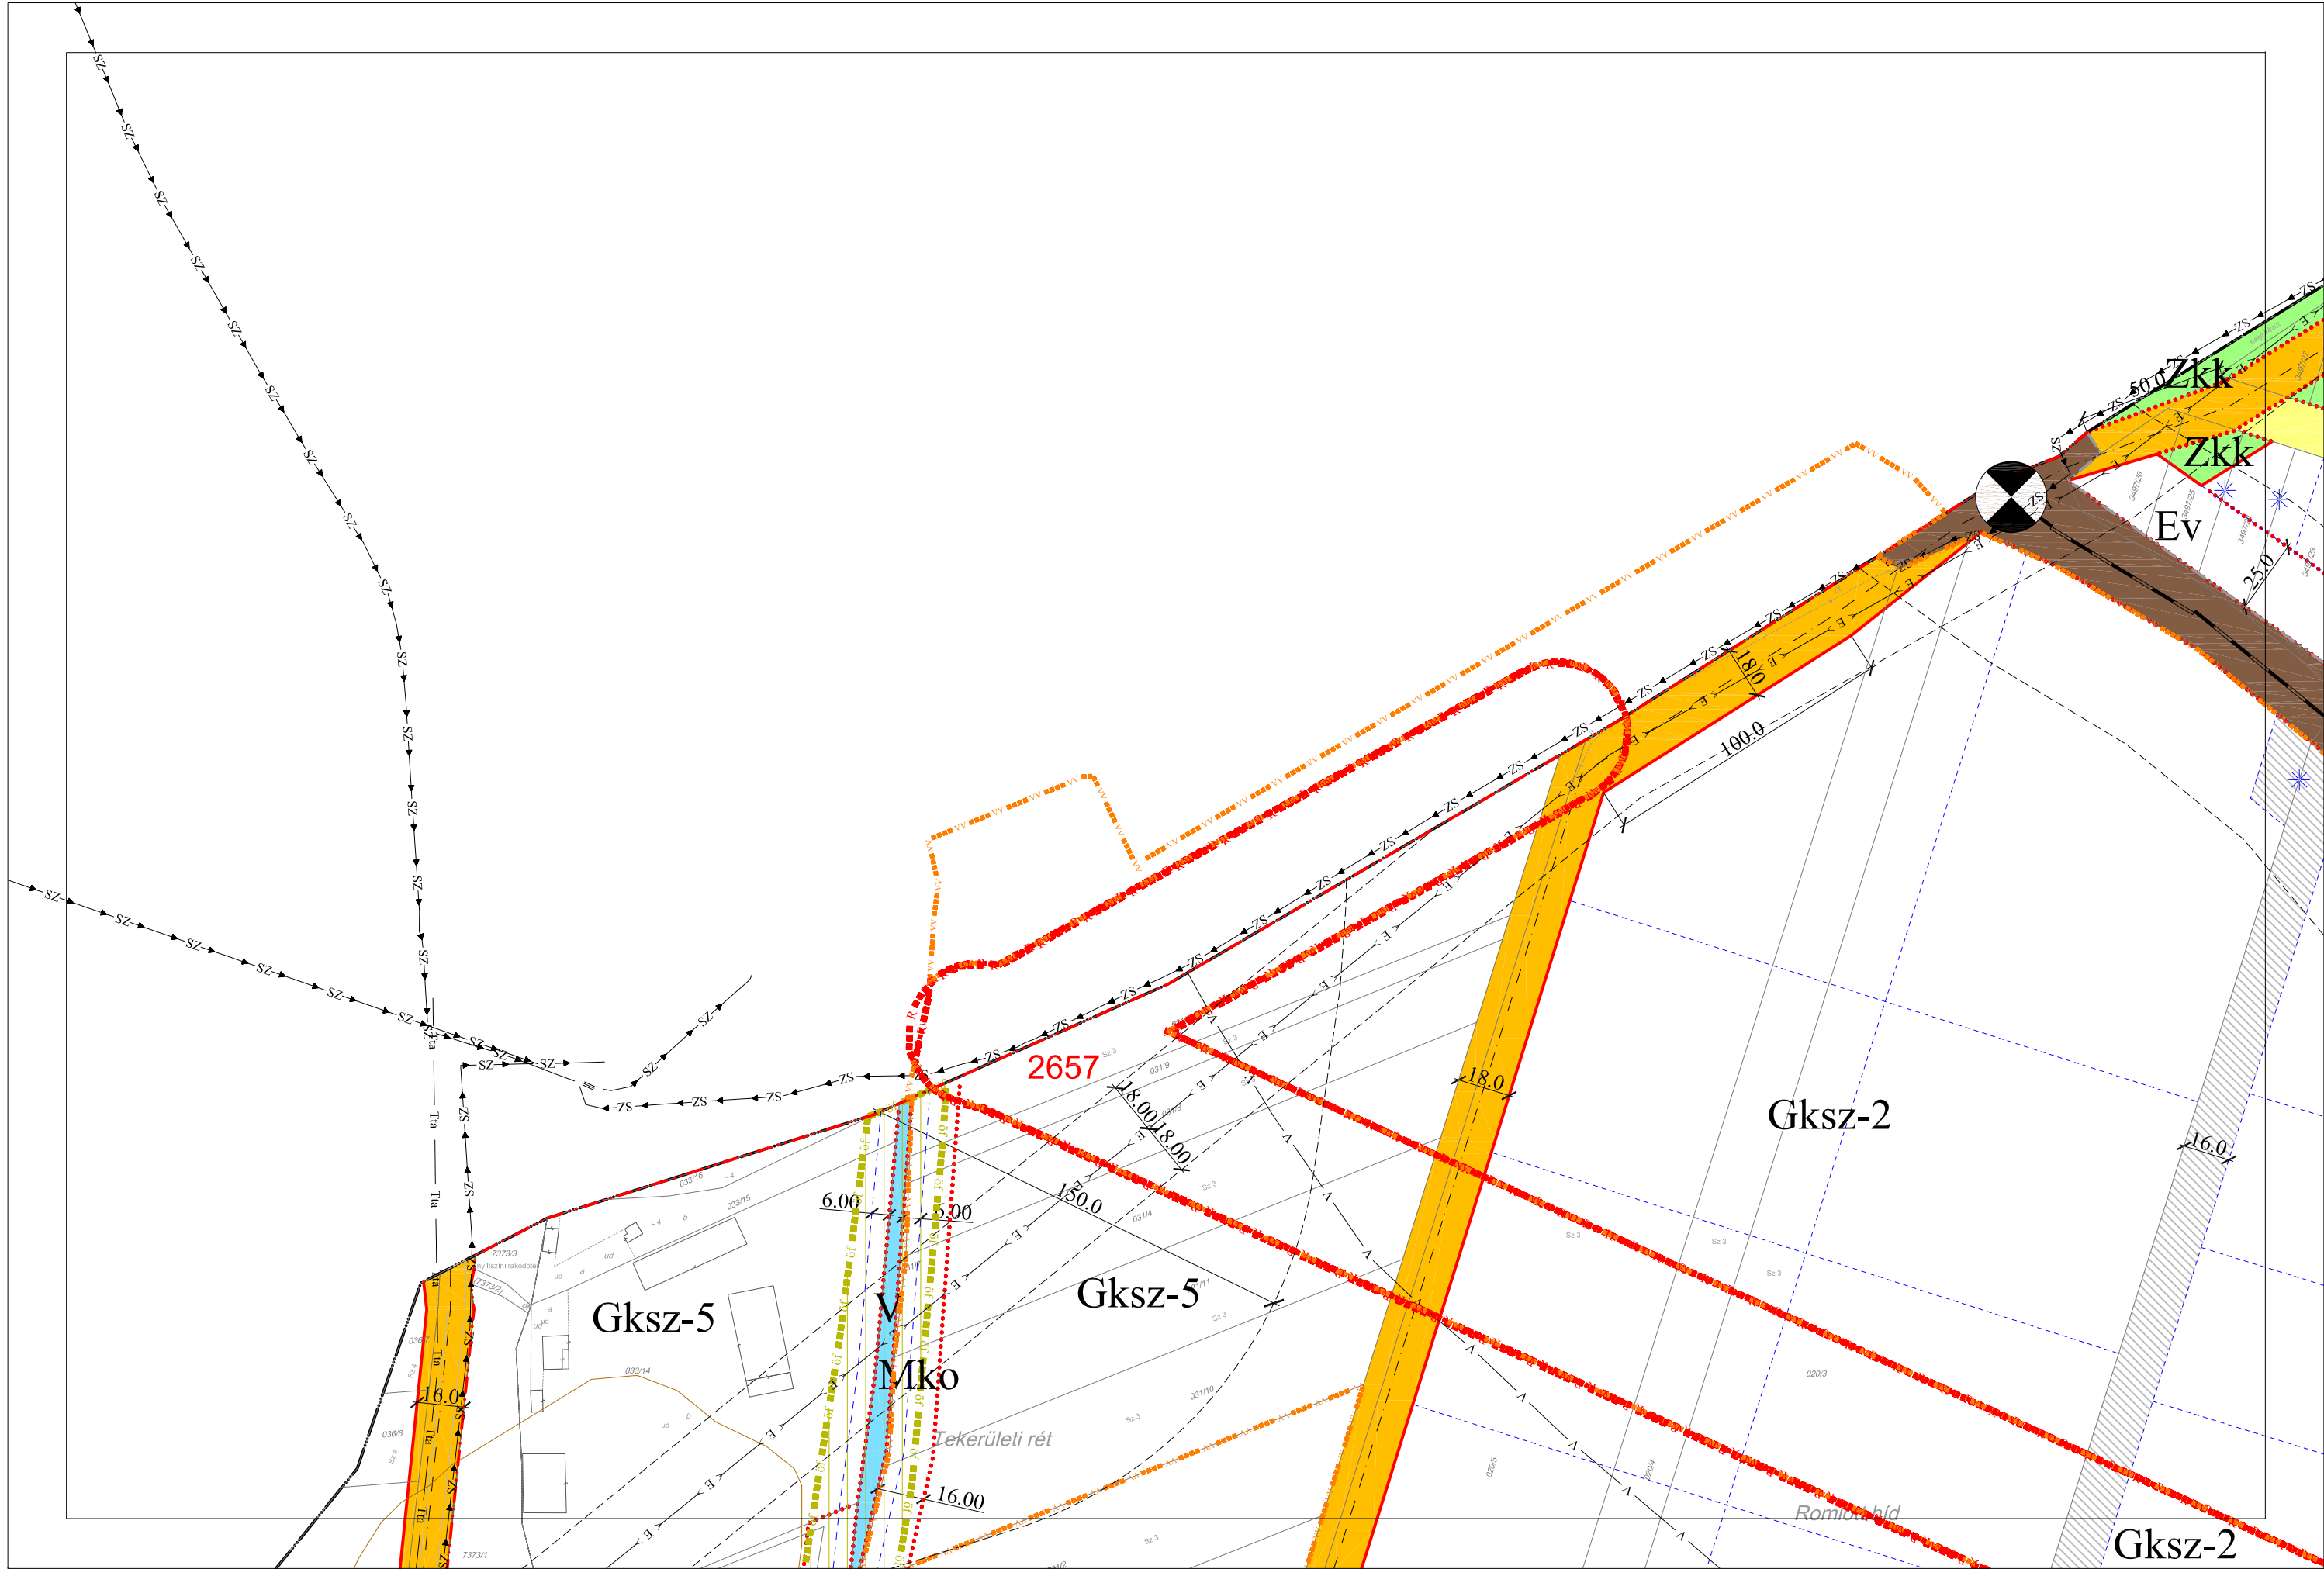


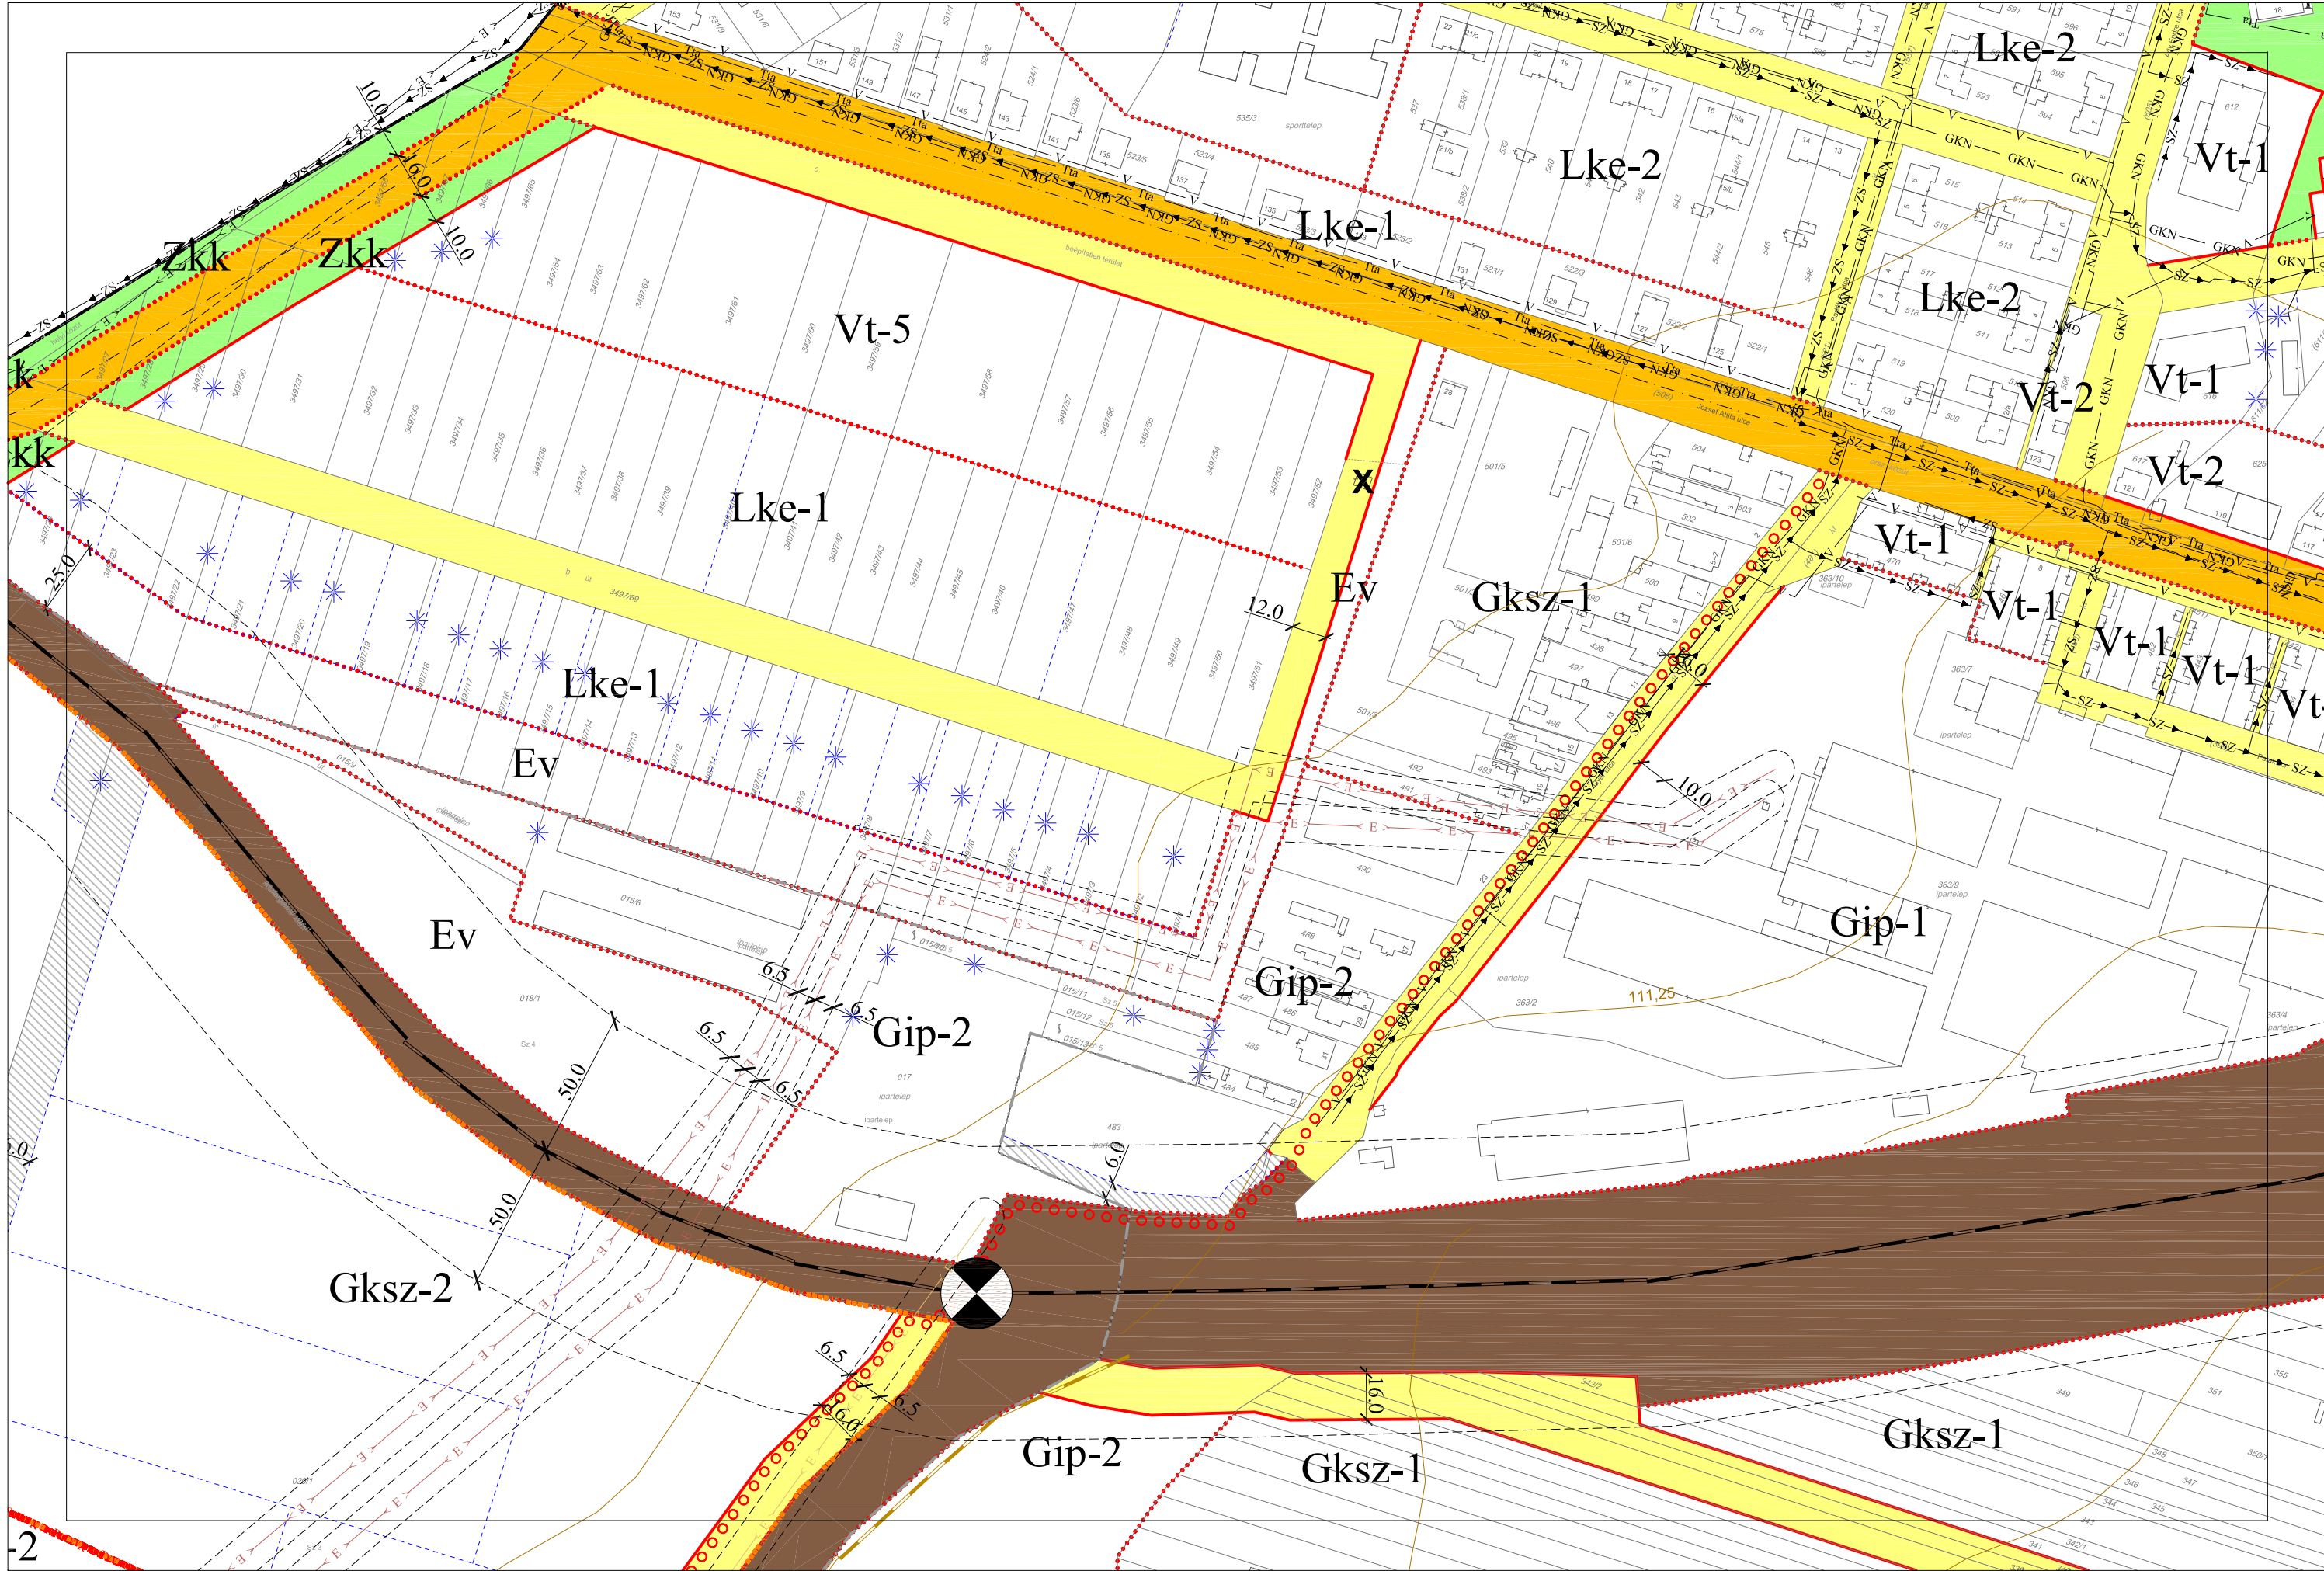

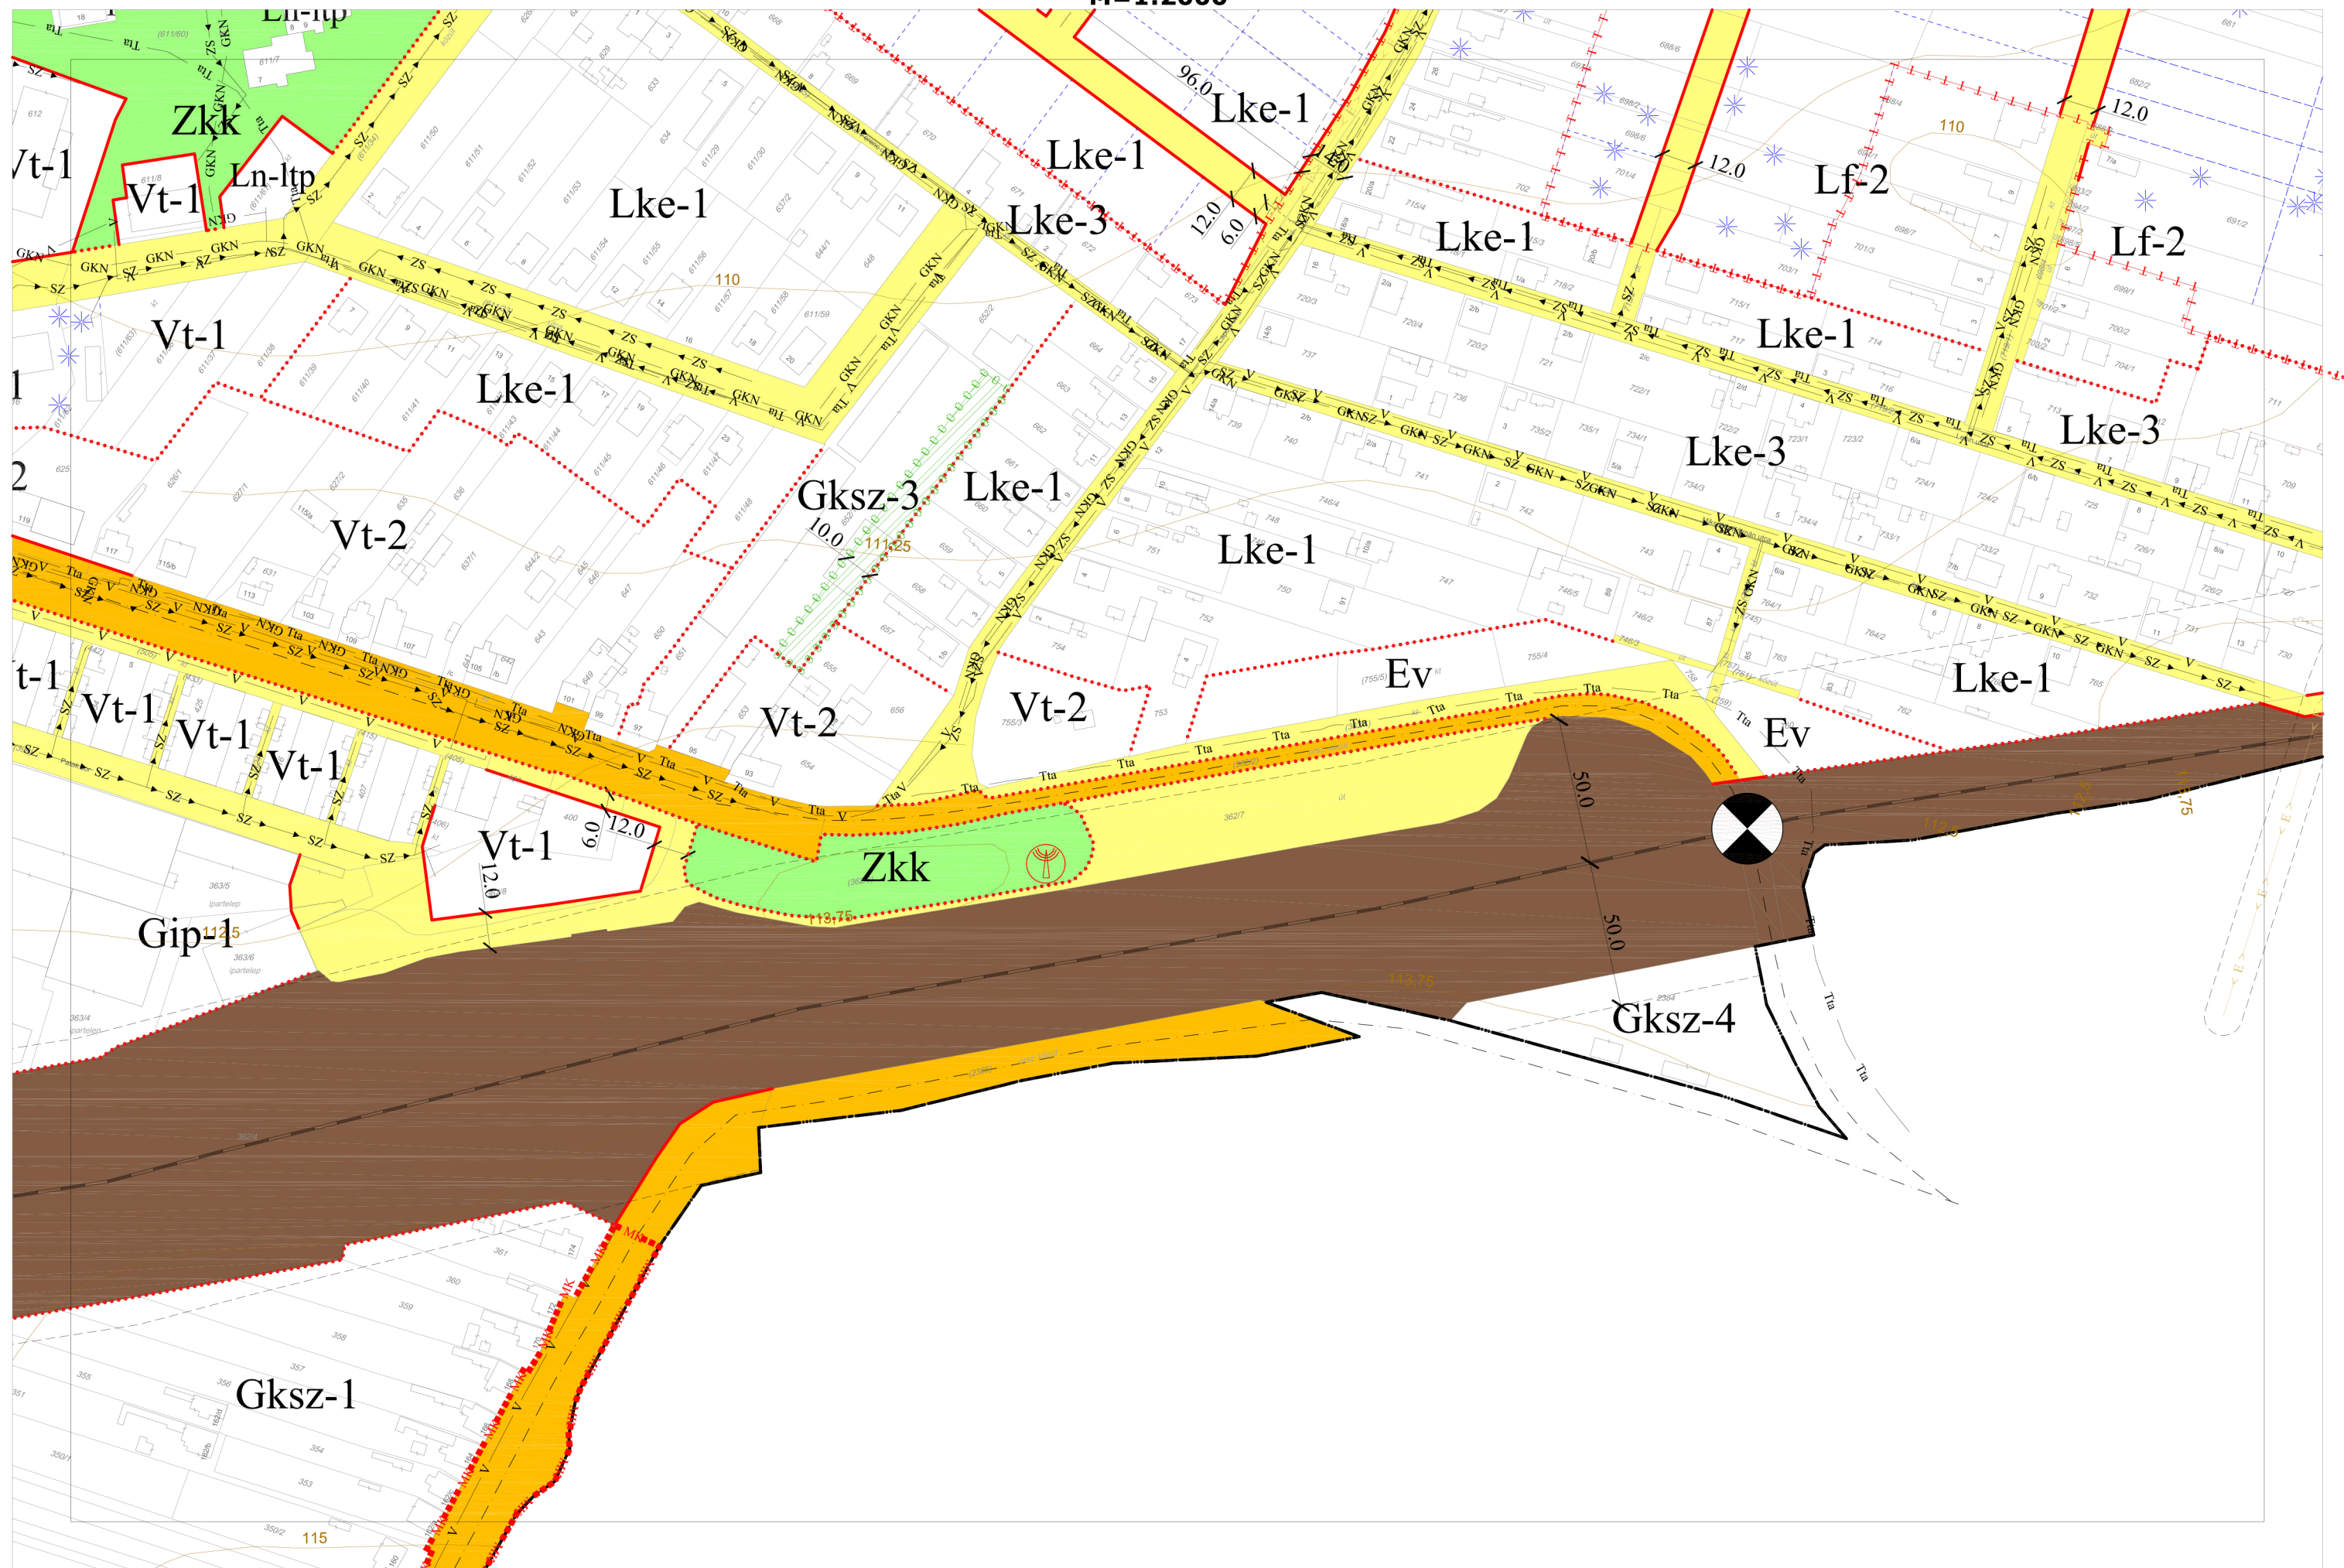


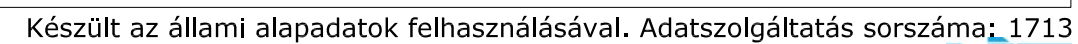

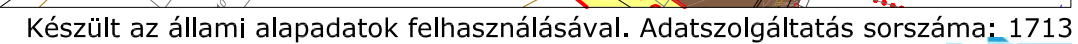


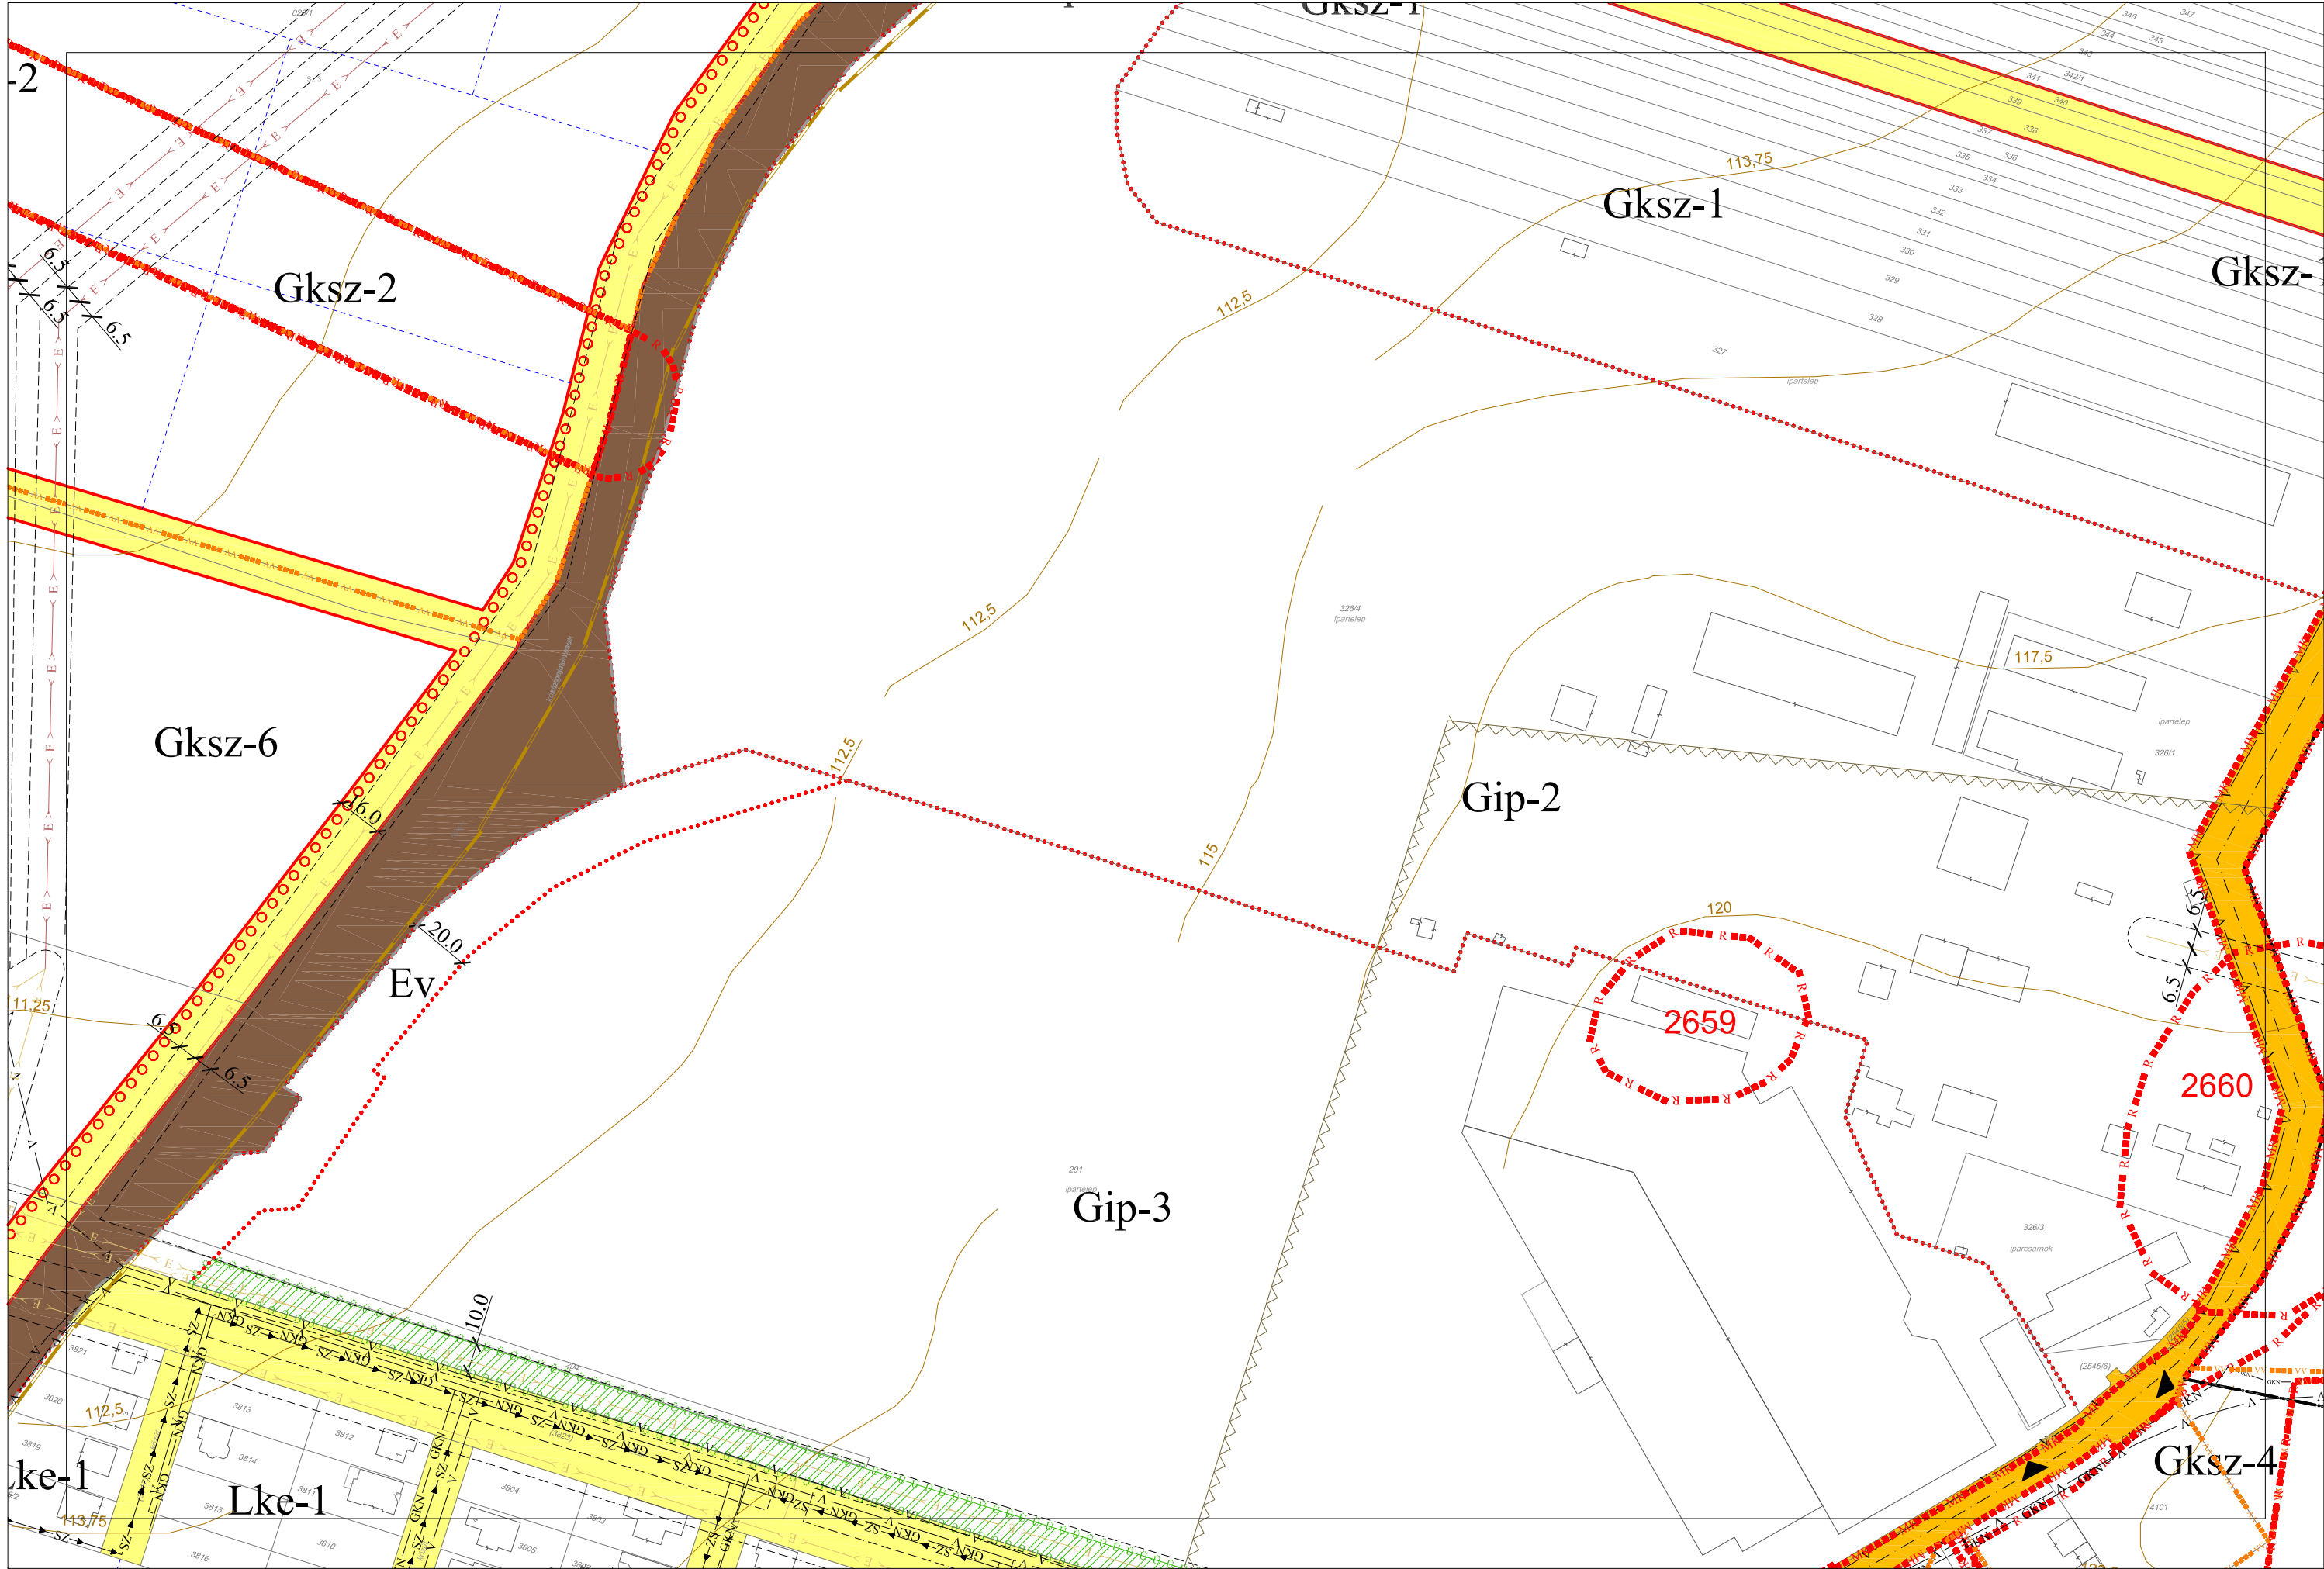





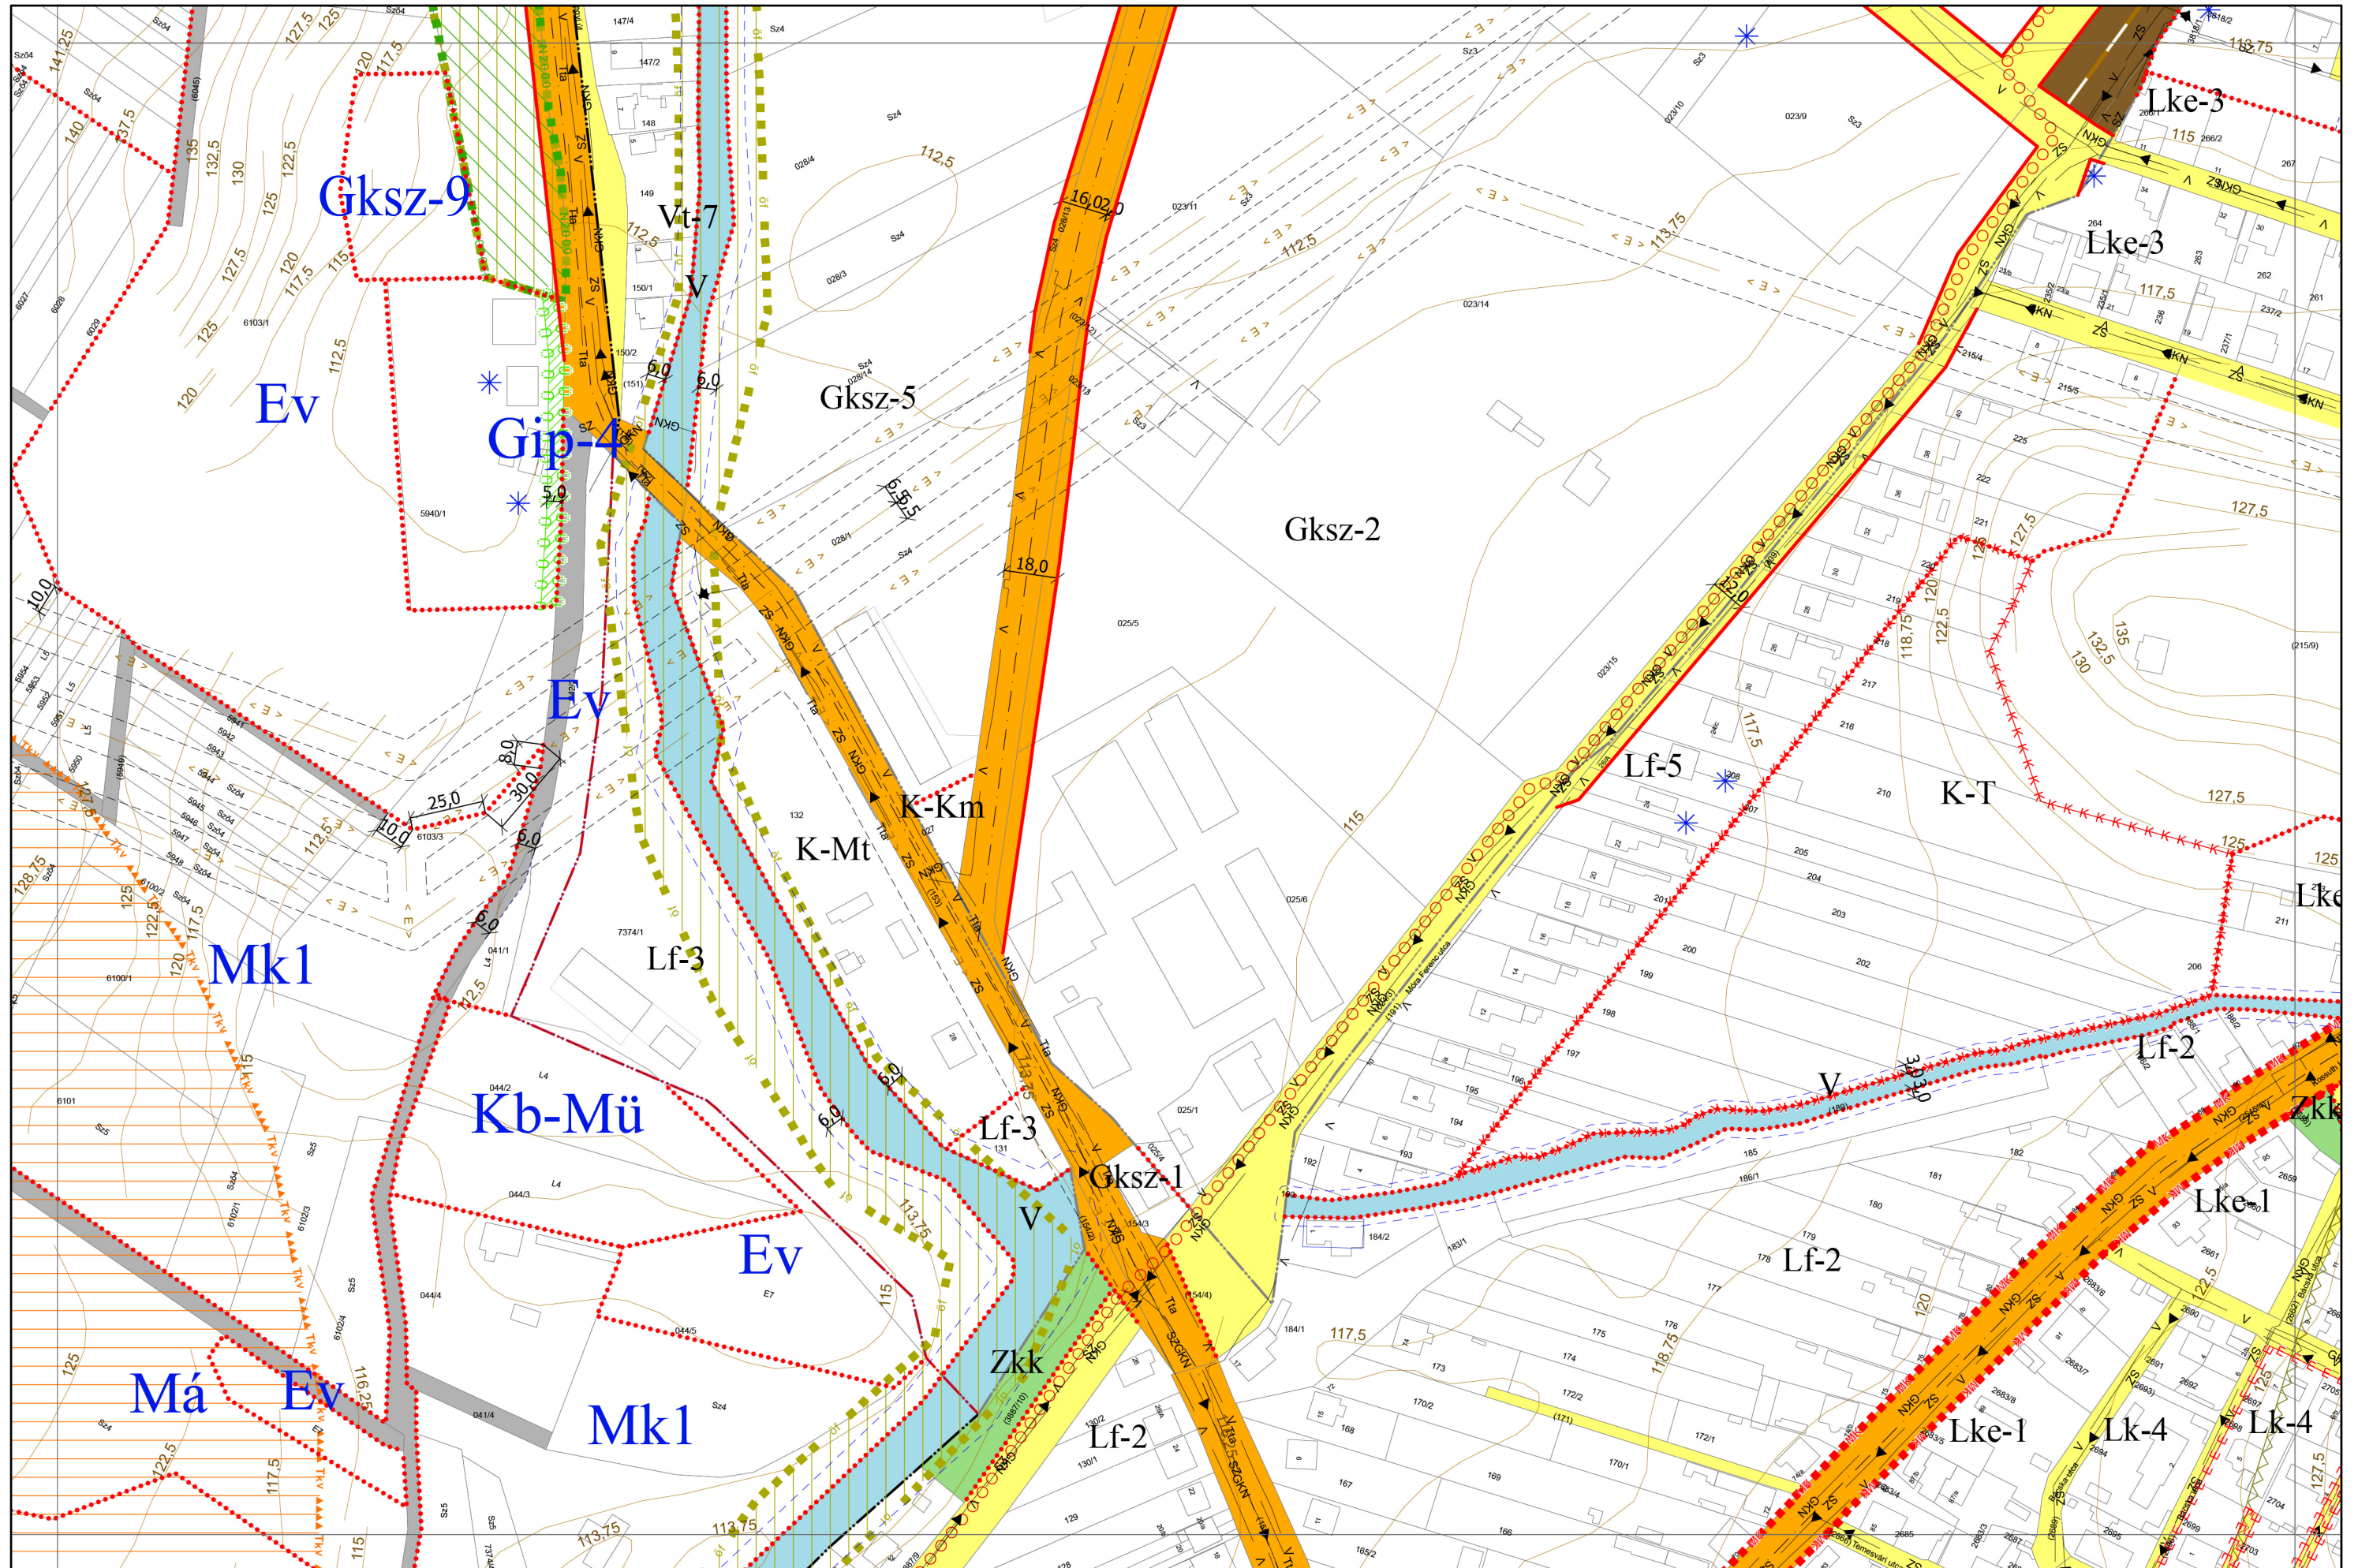



Készült az állami alapadatok felhasználásával.

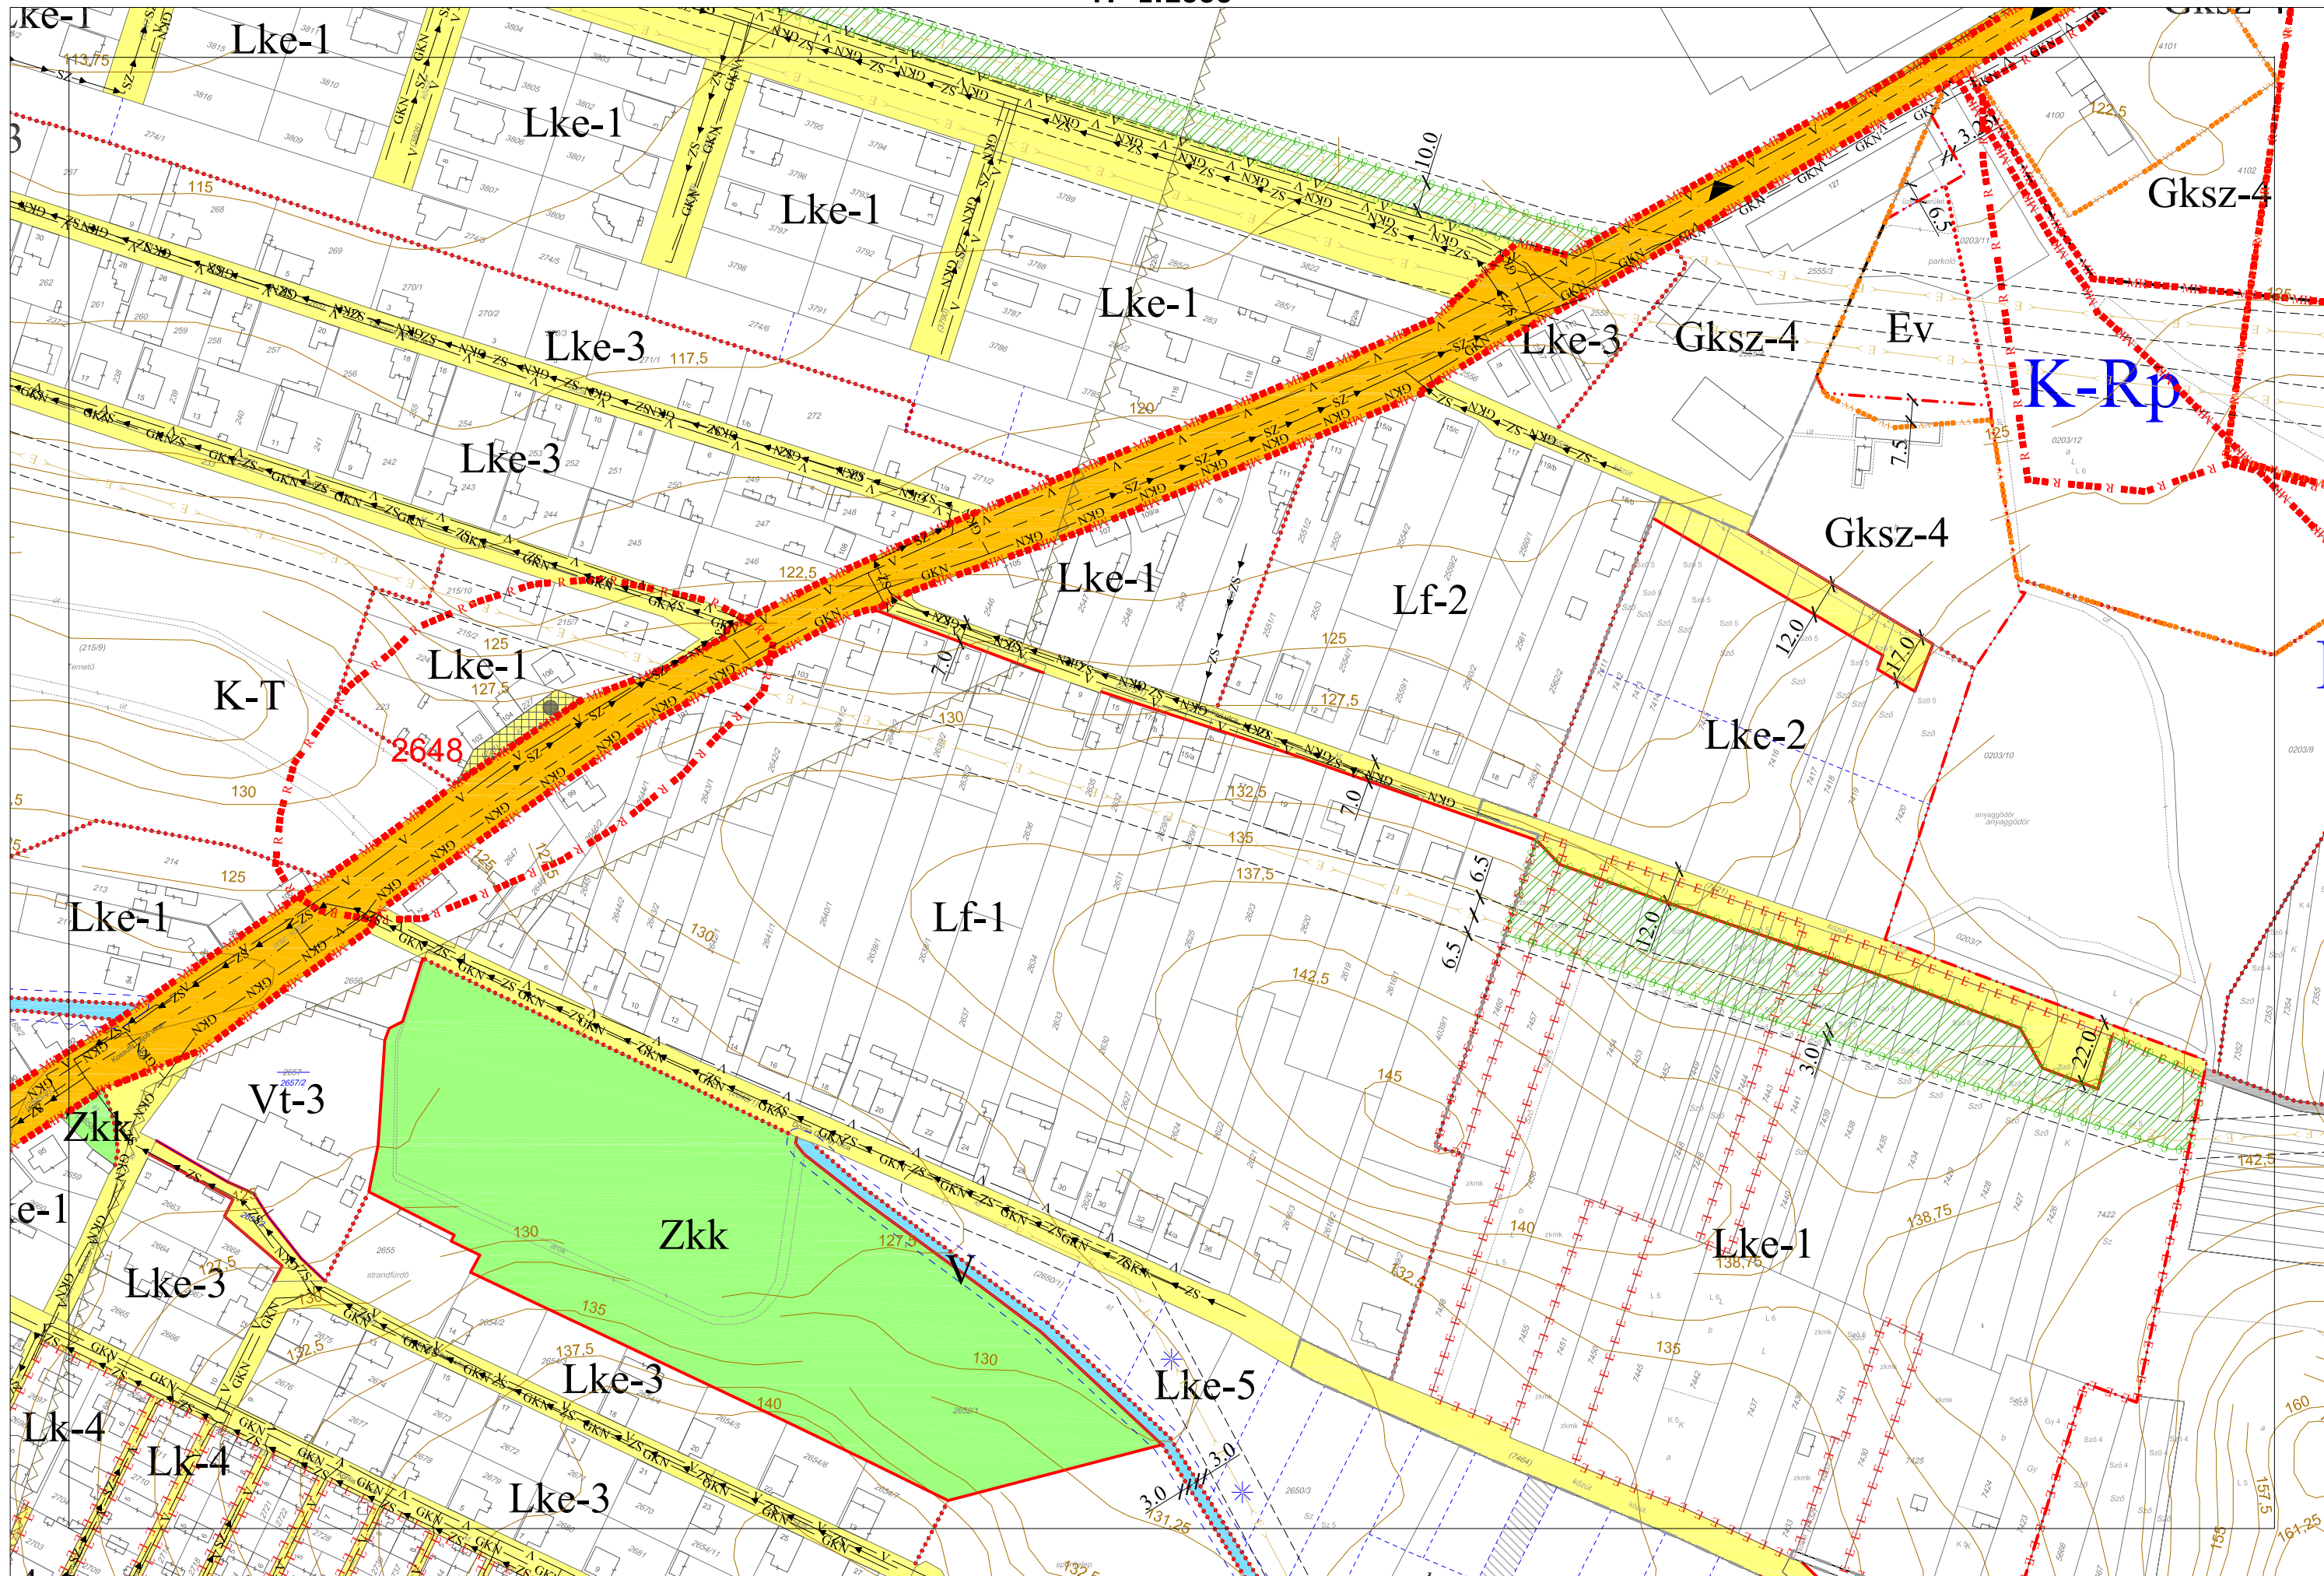


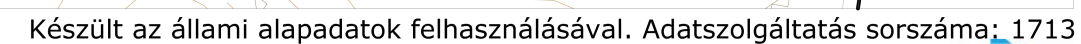


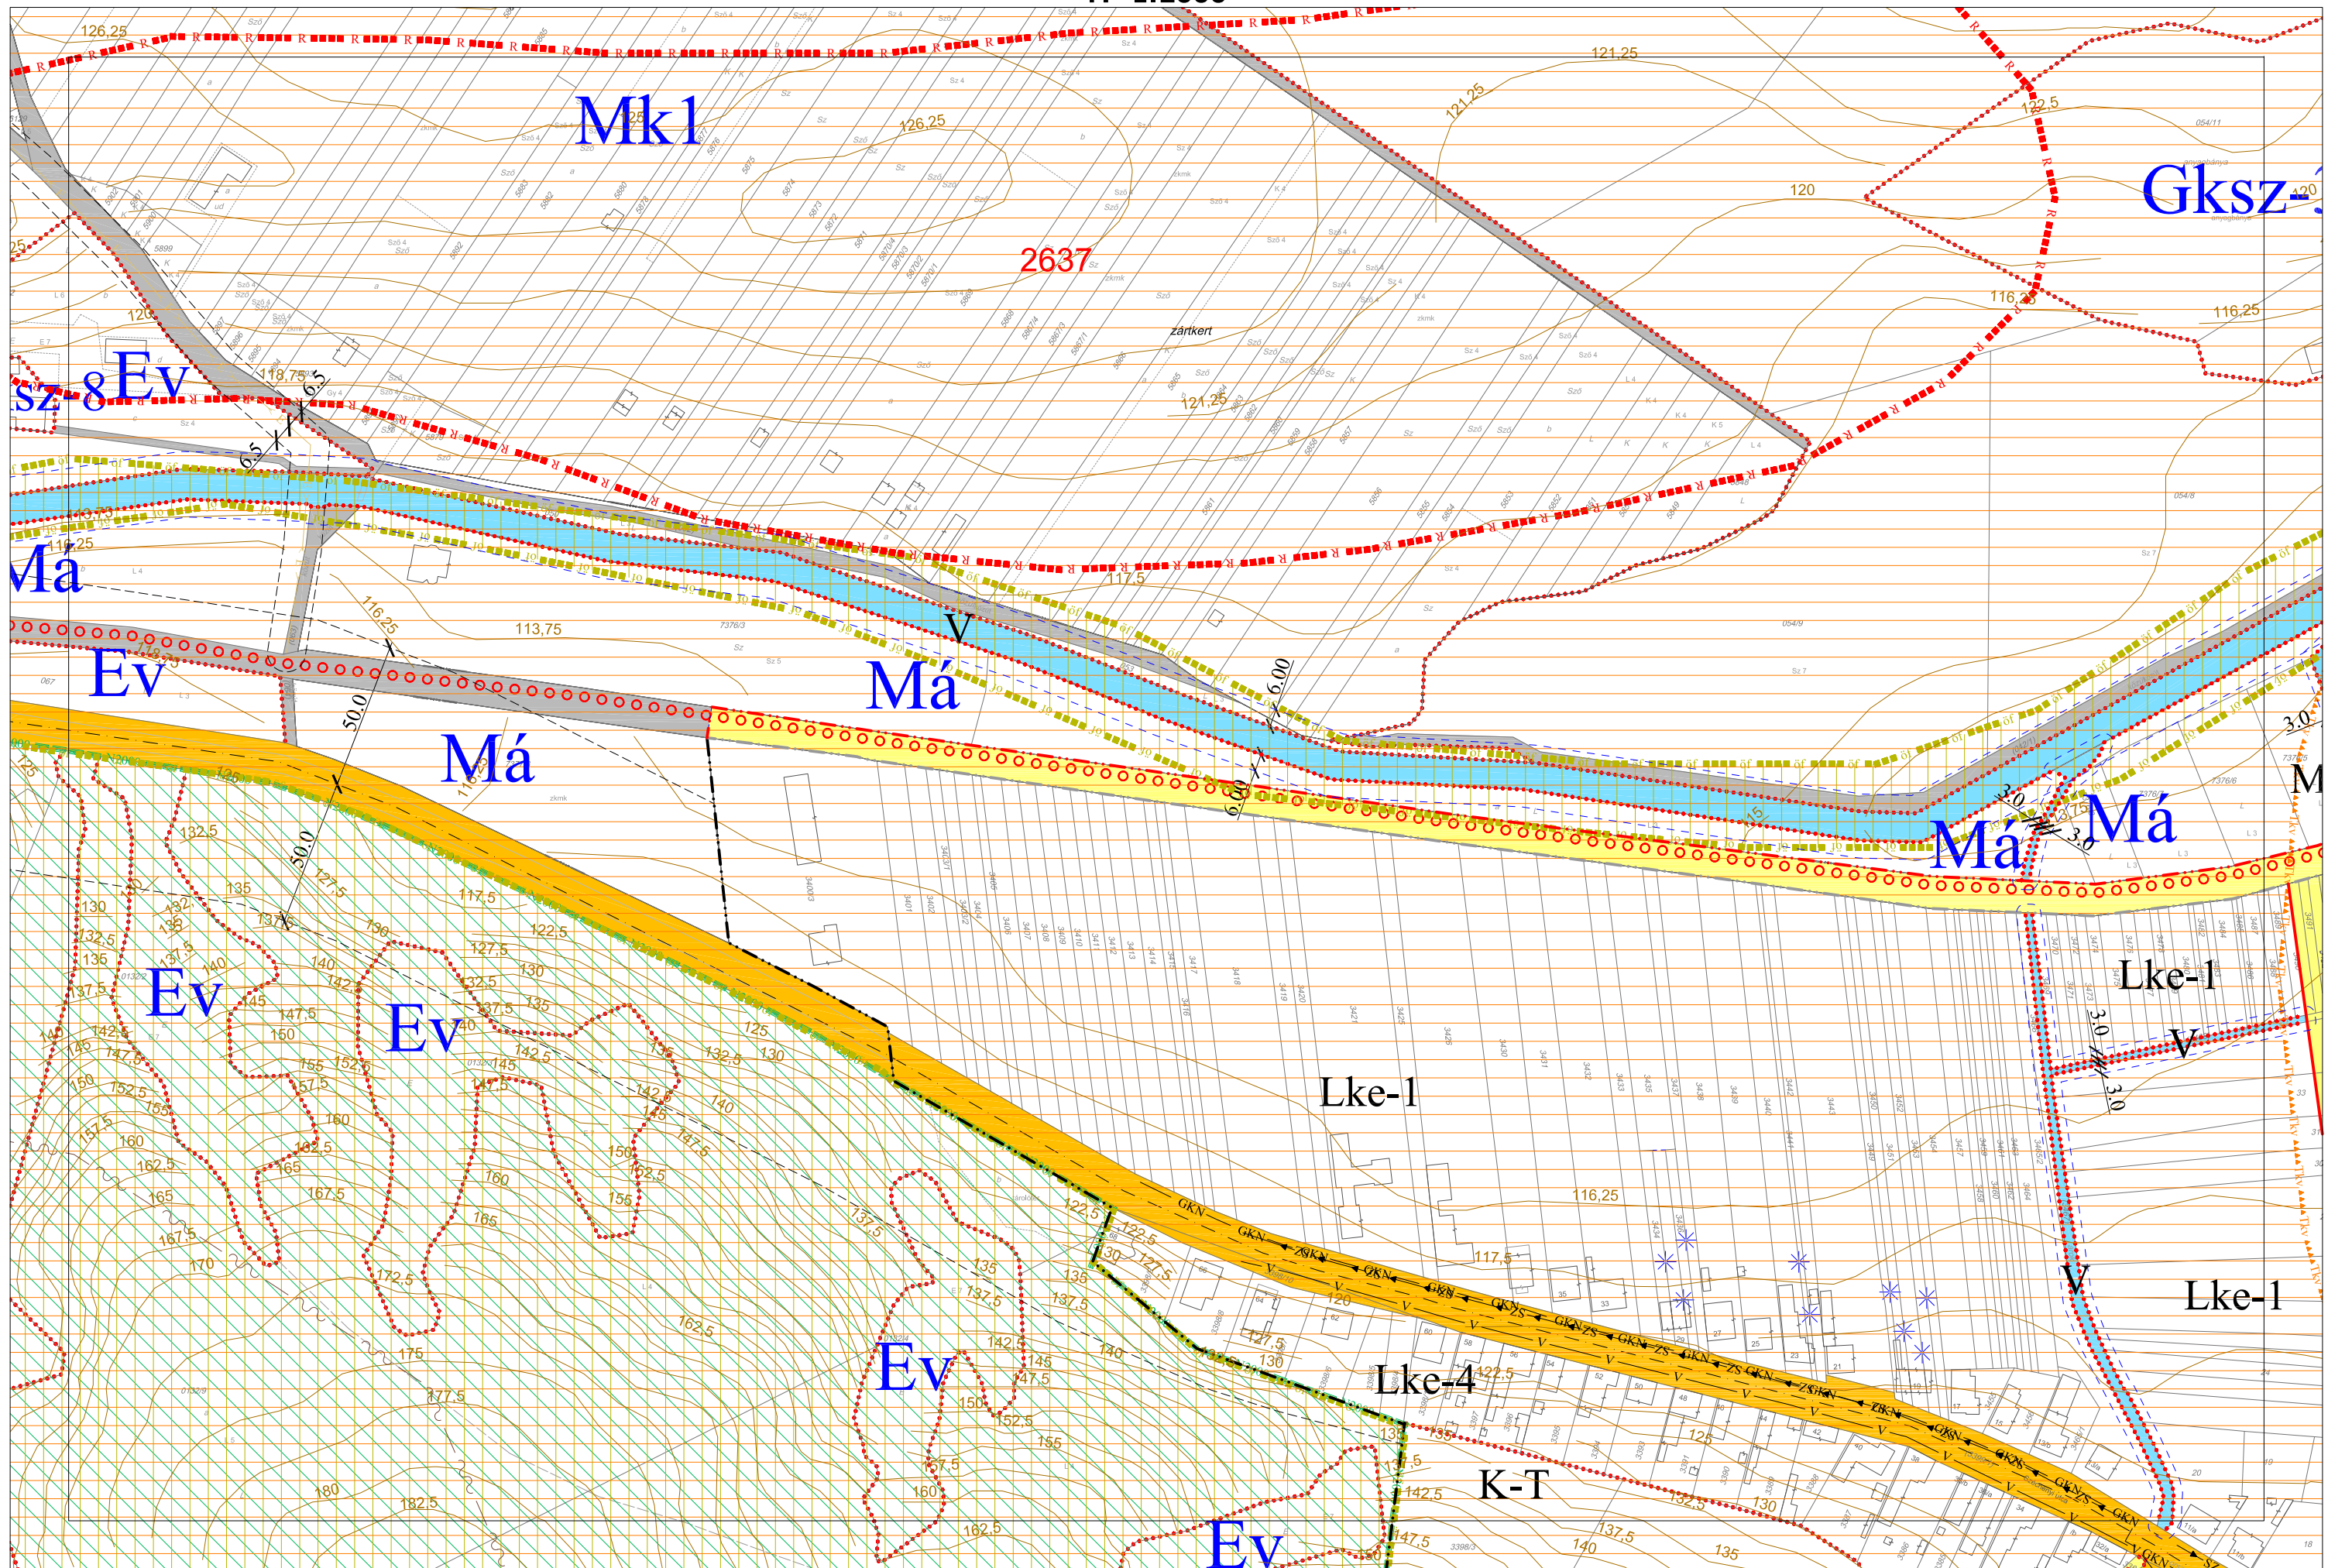


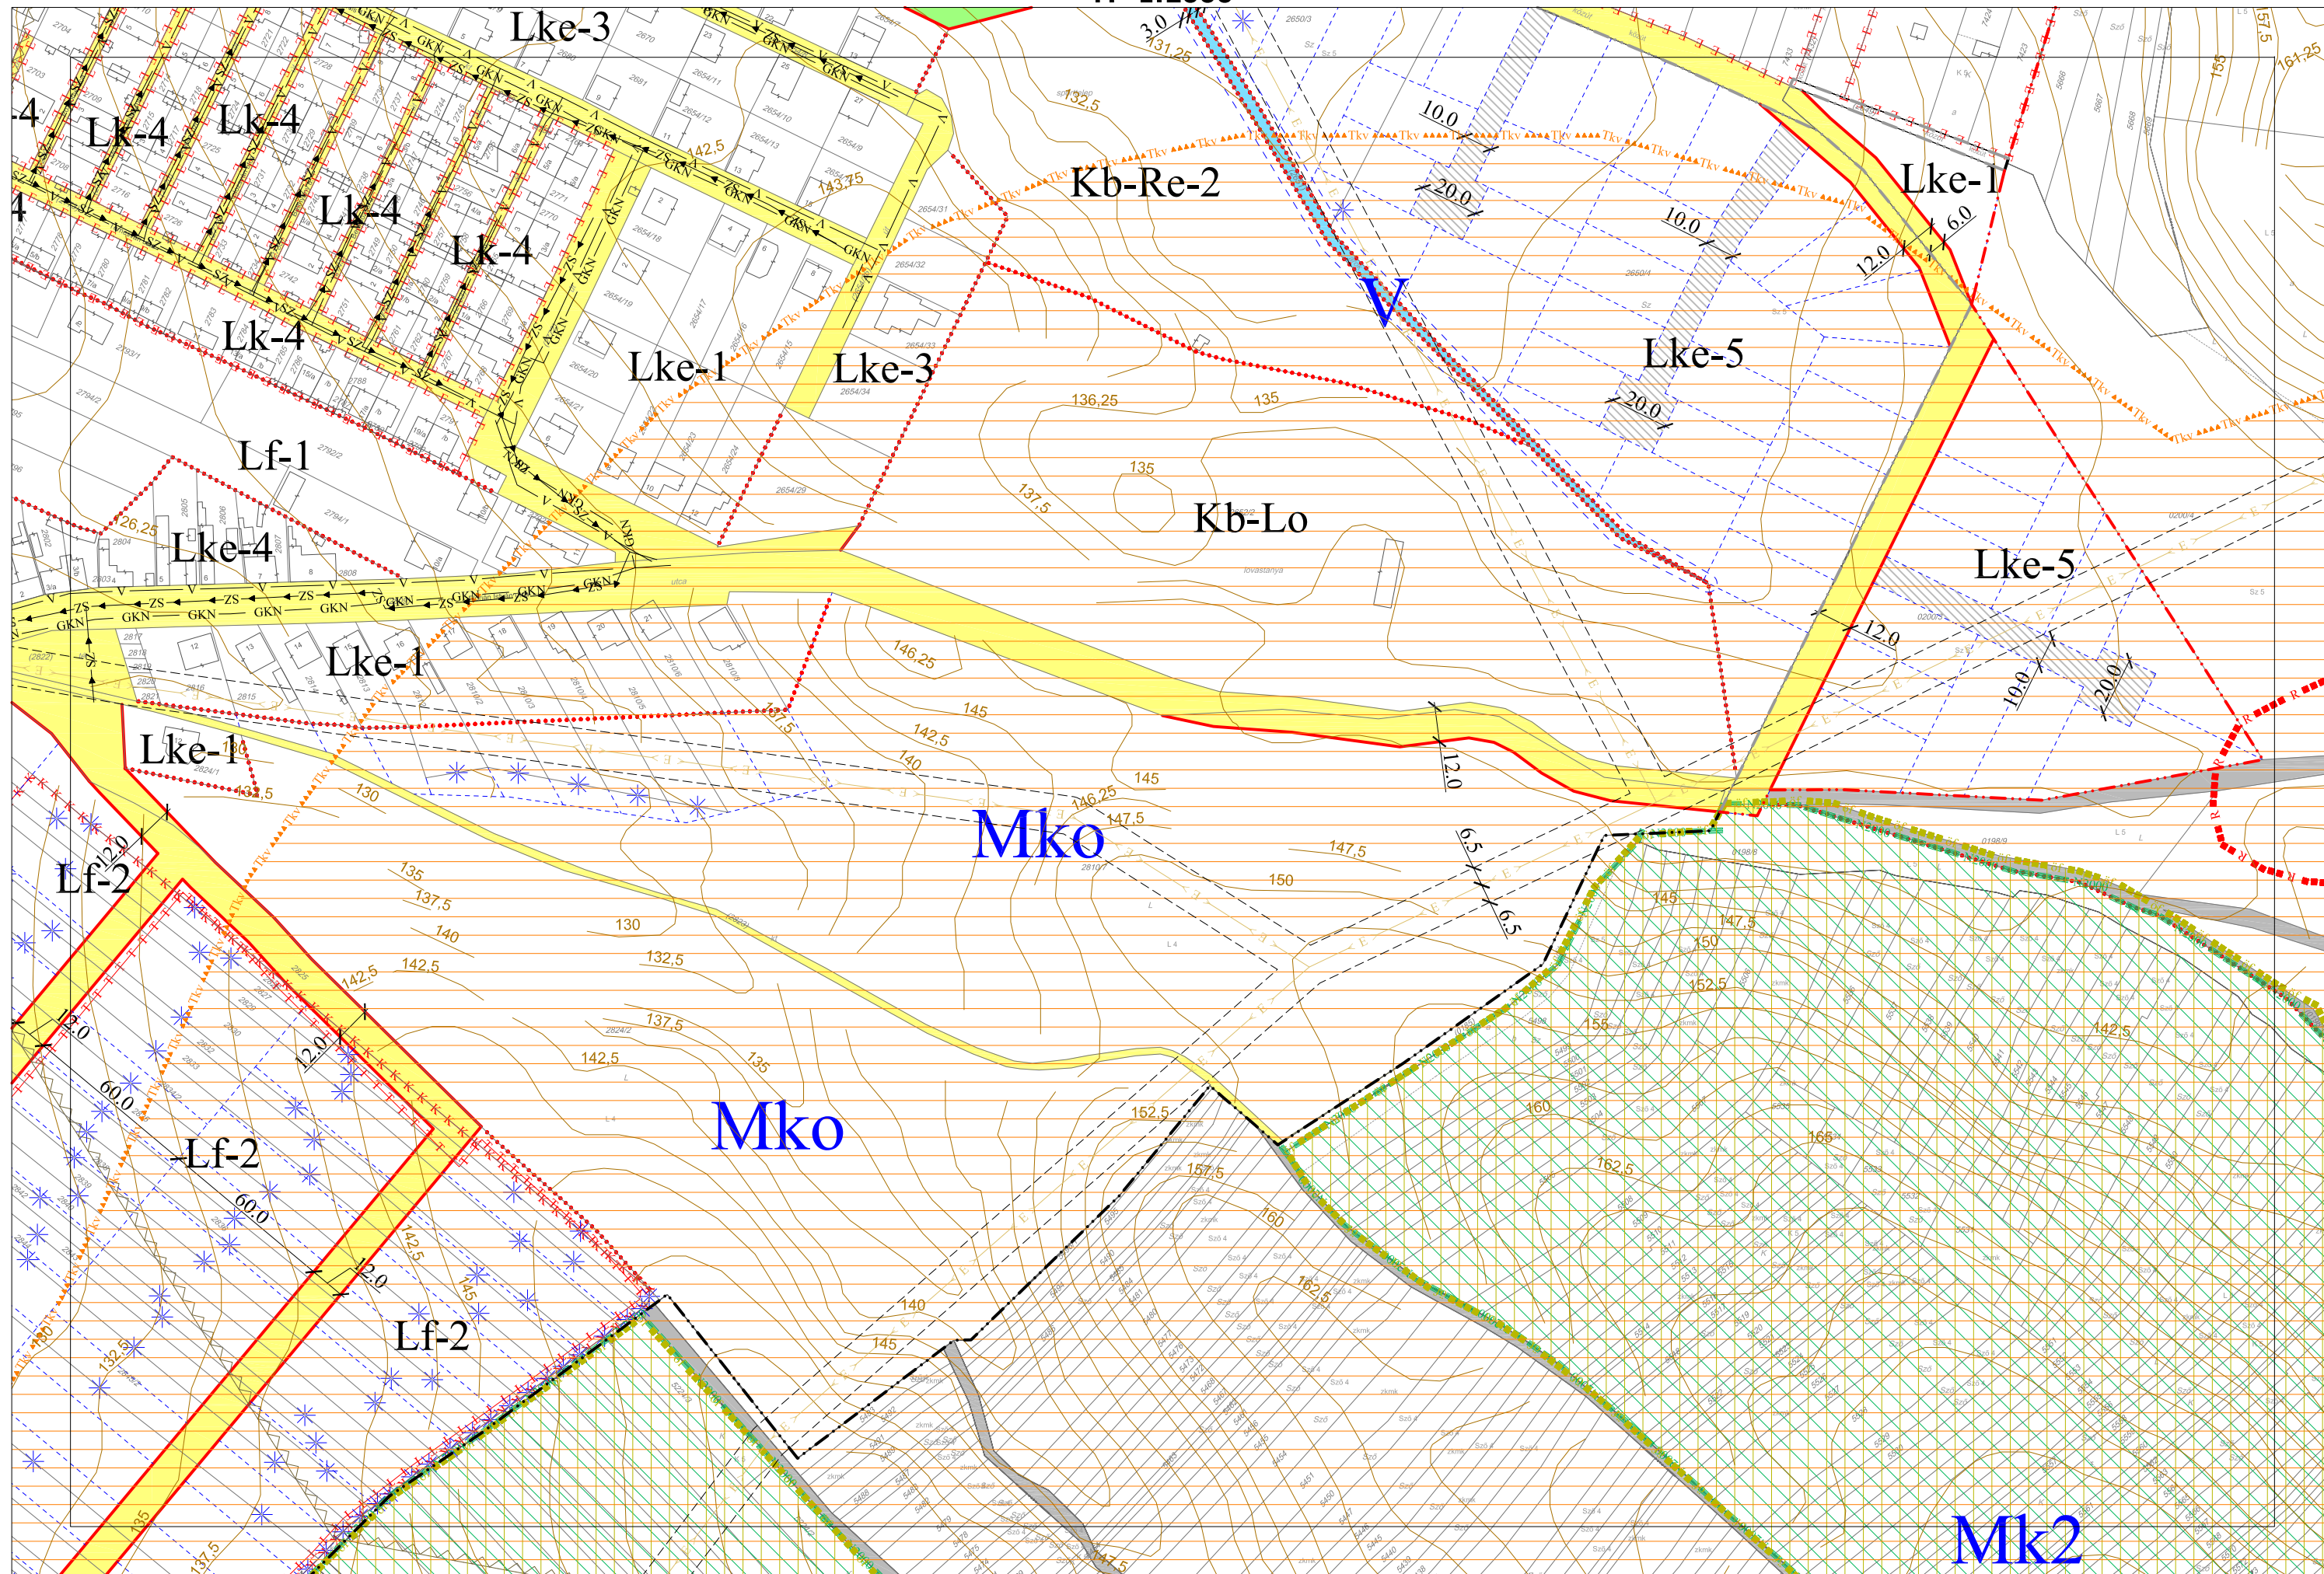


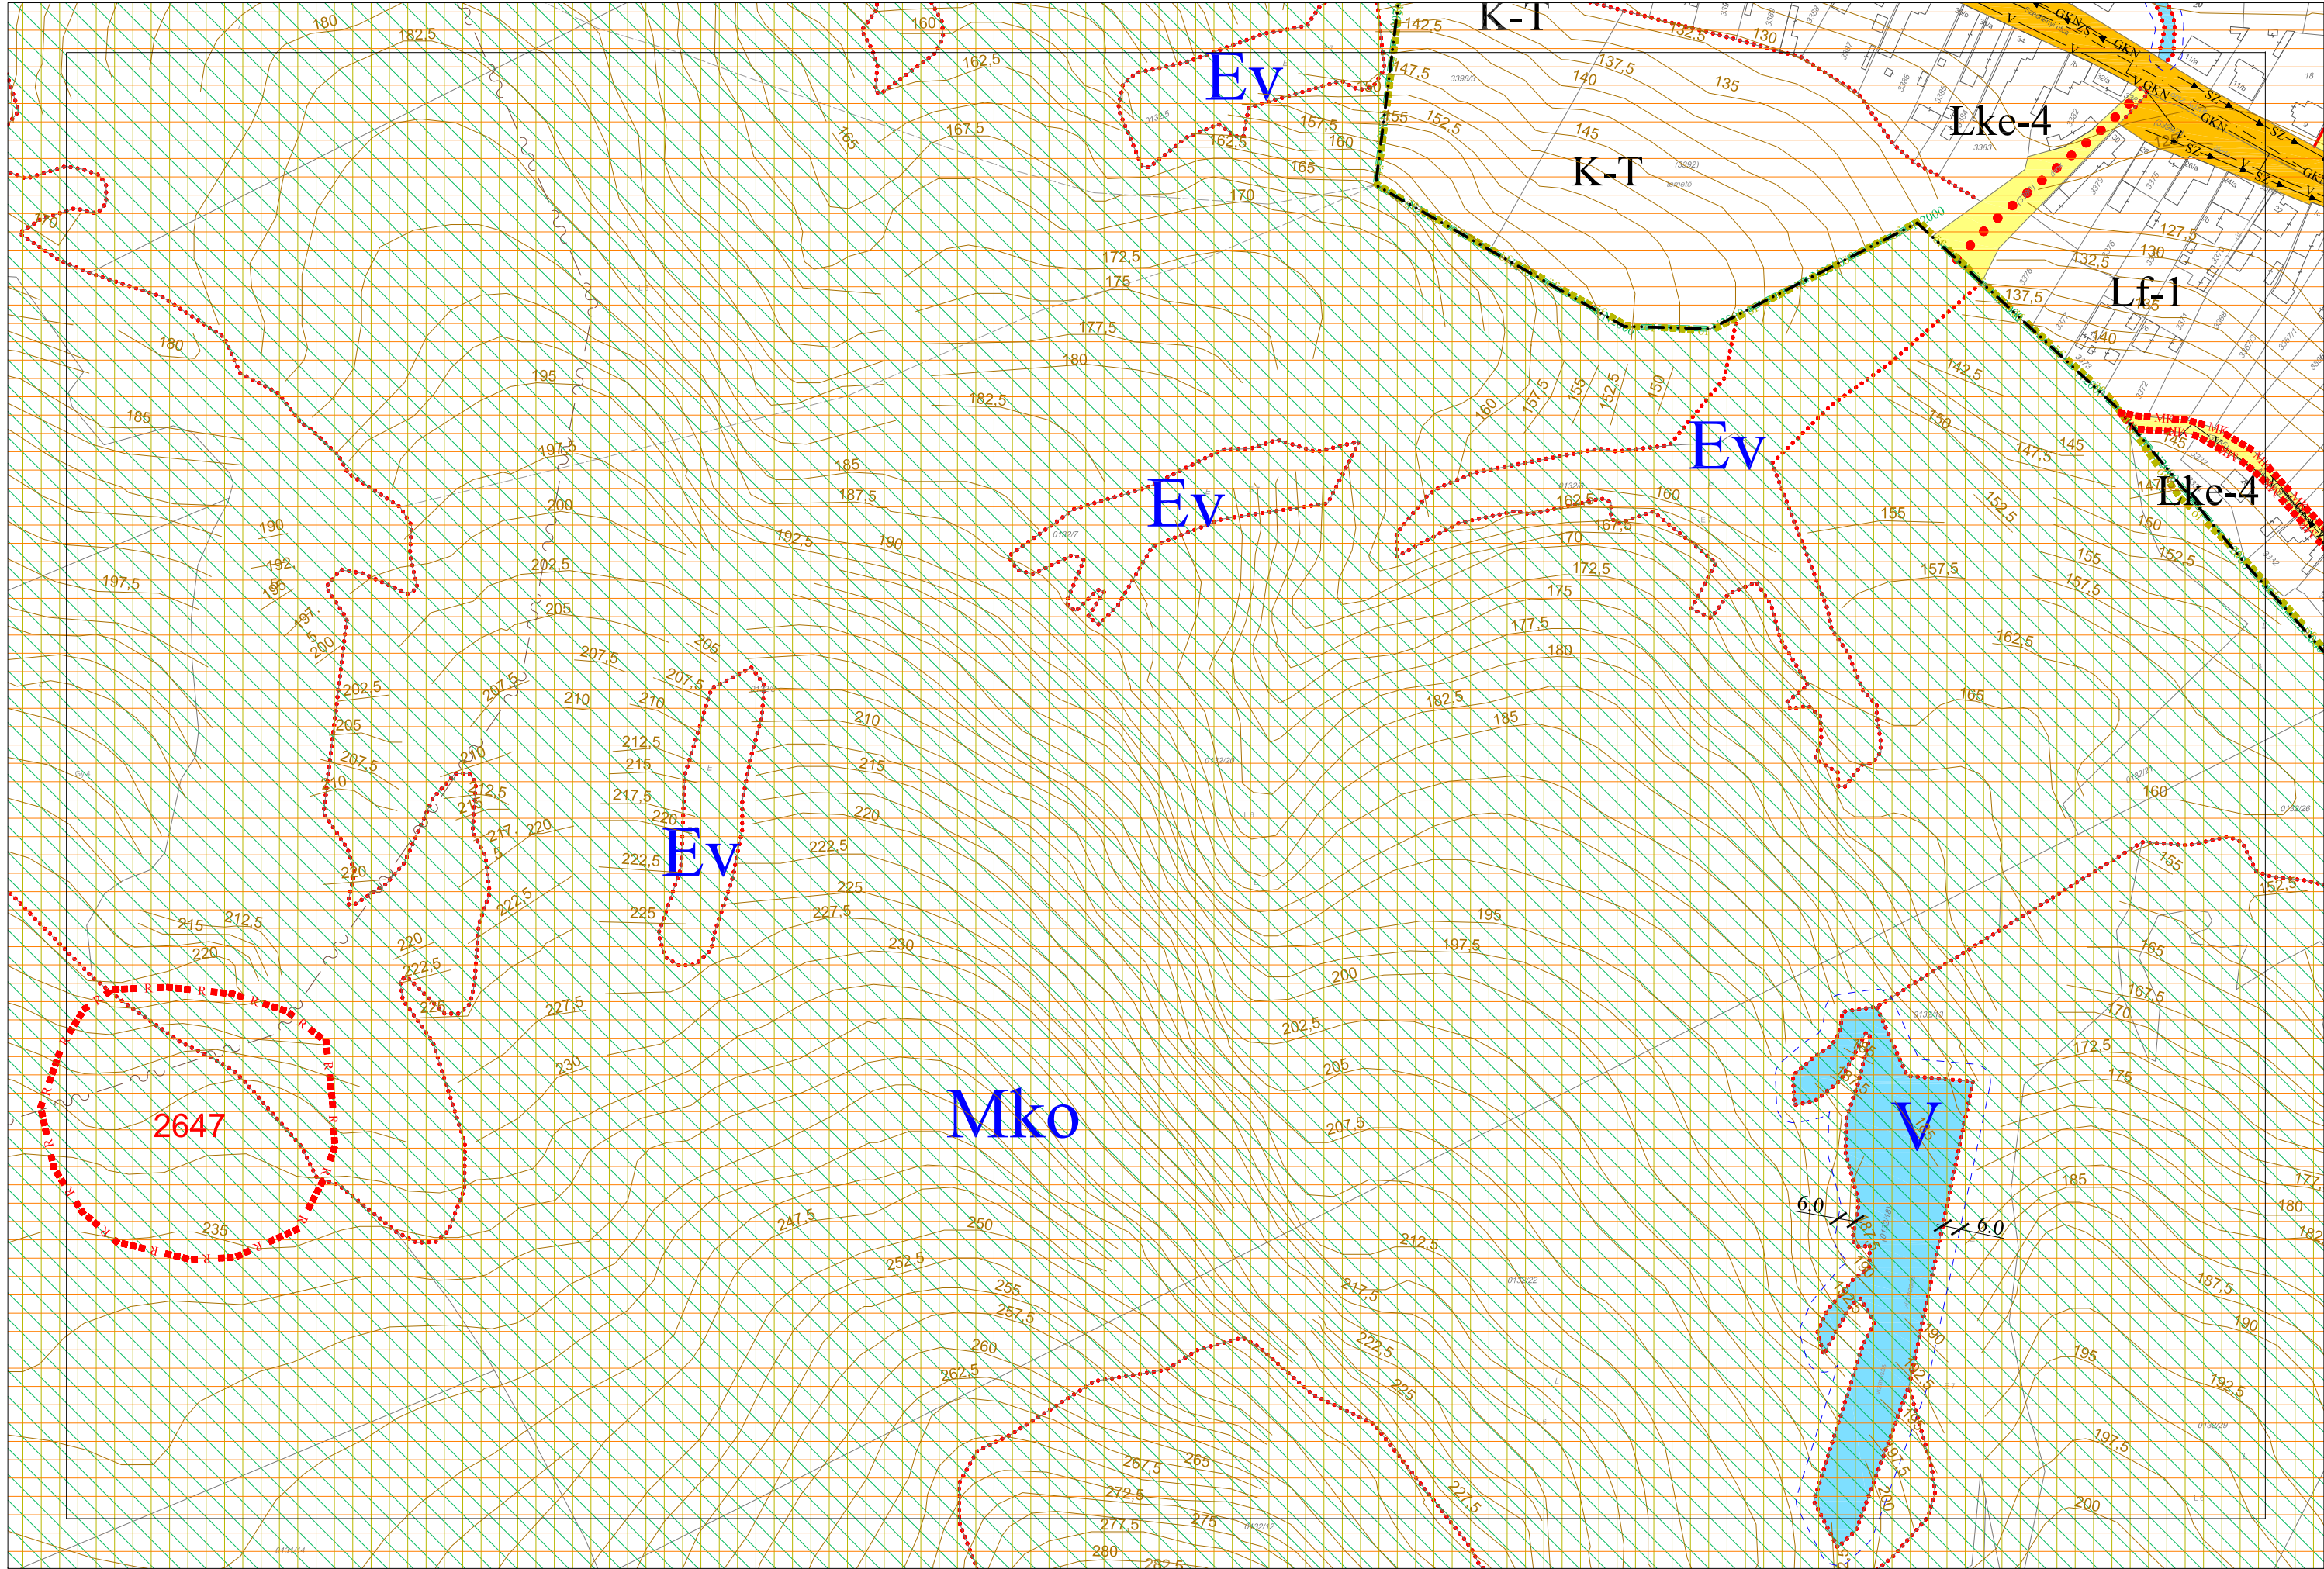


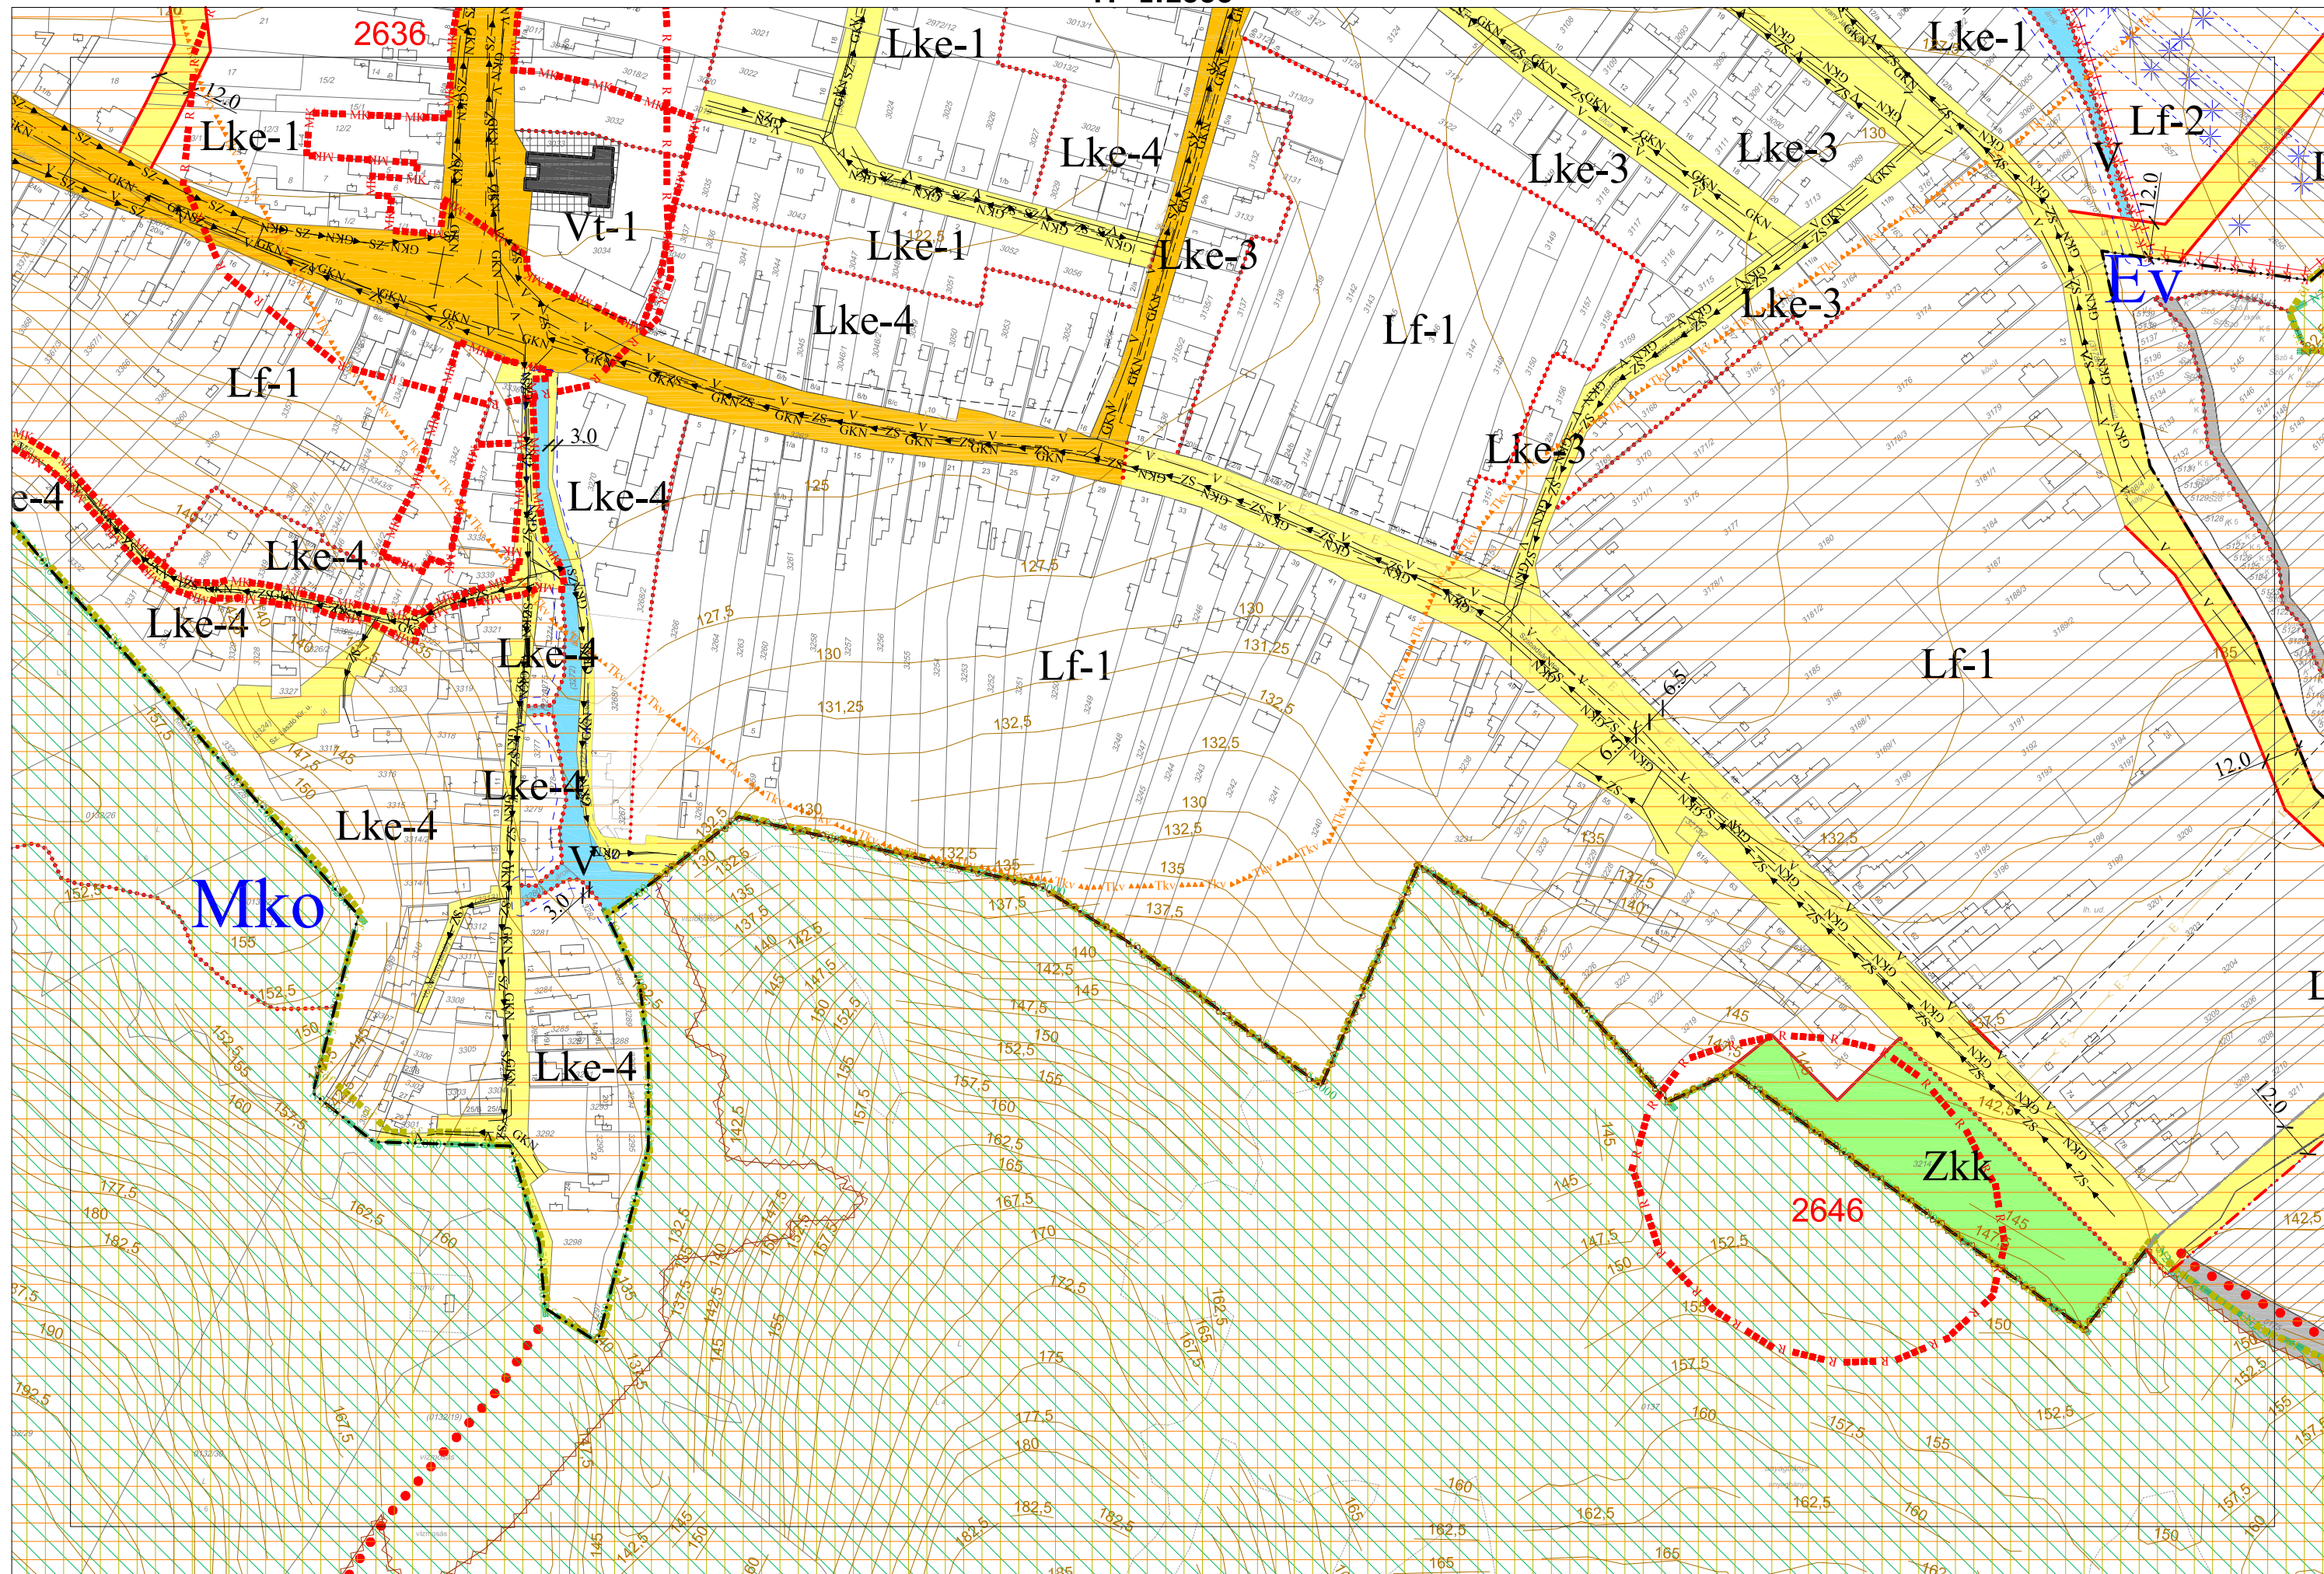


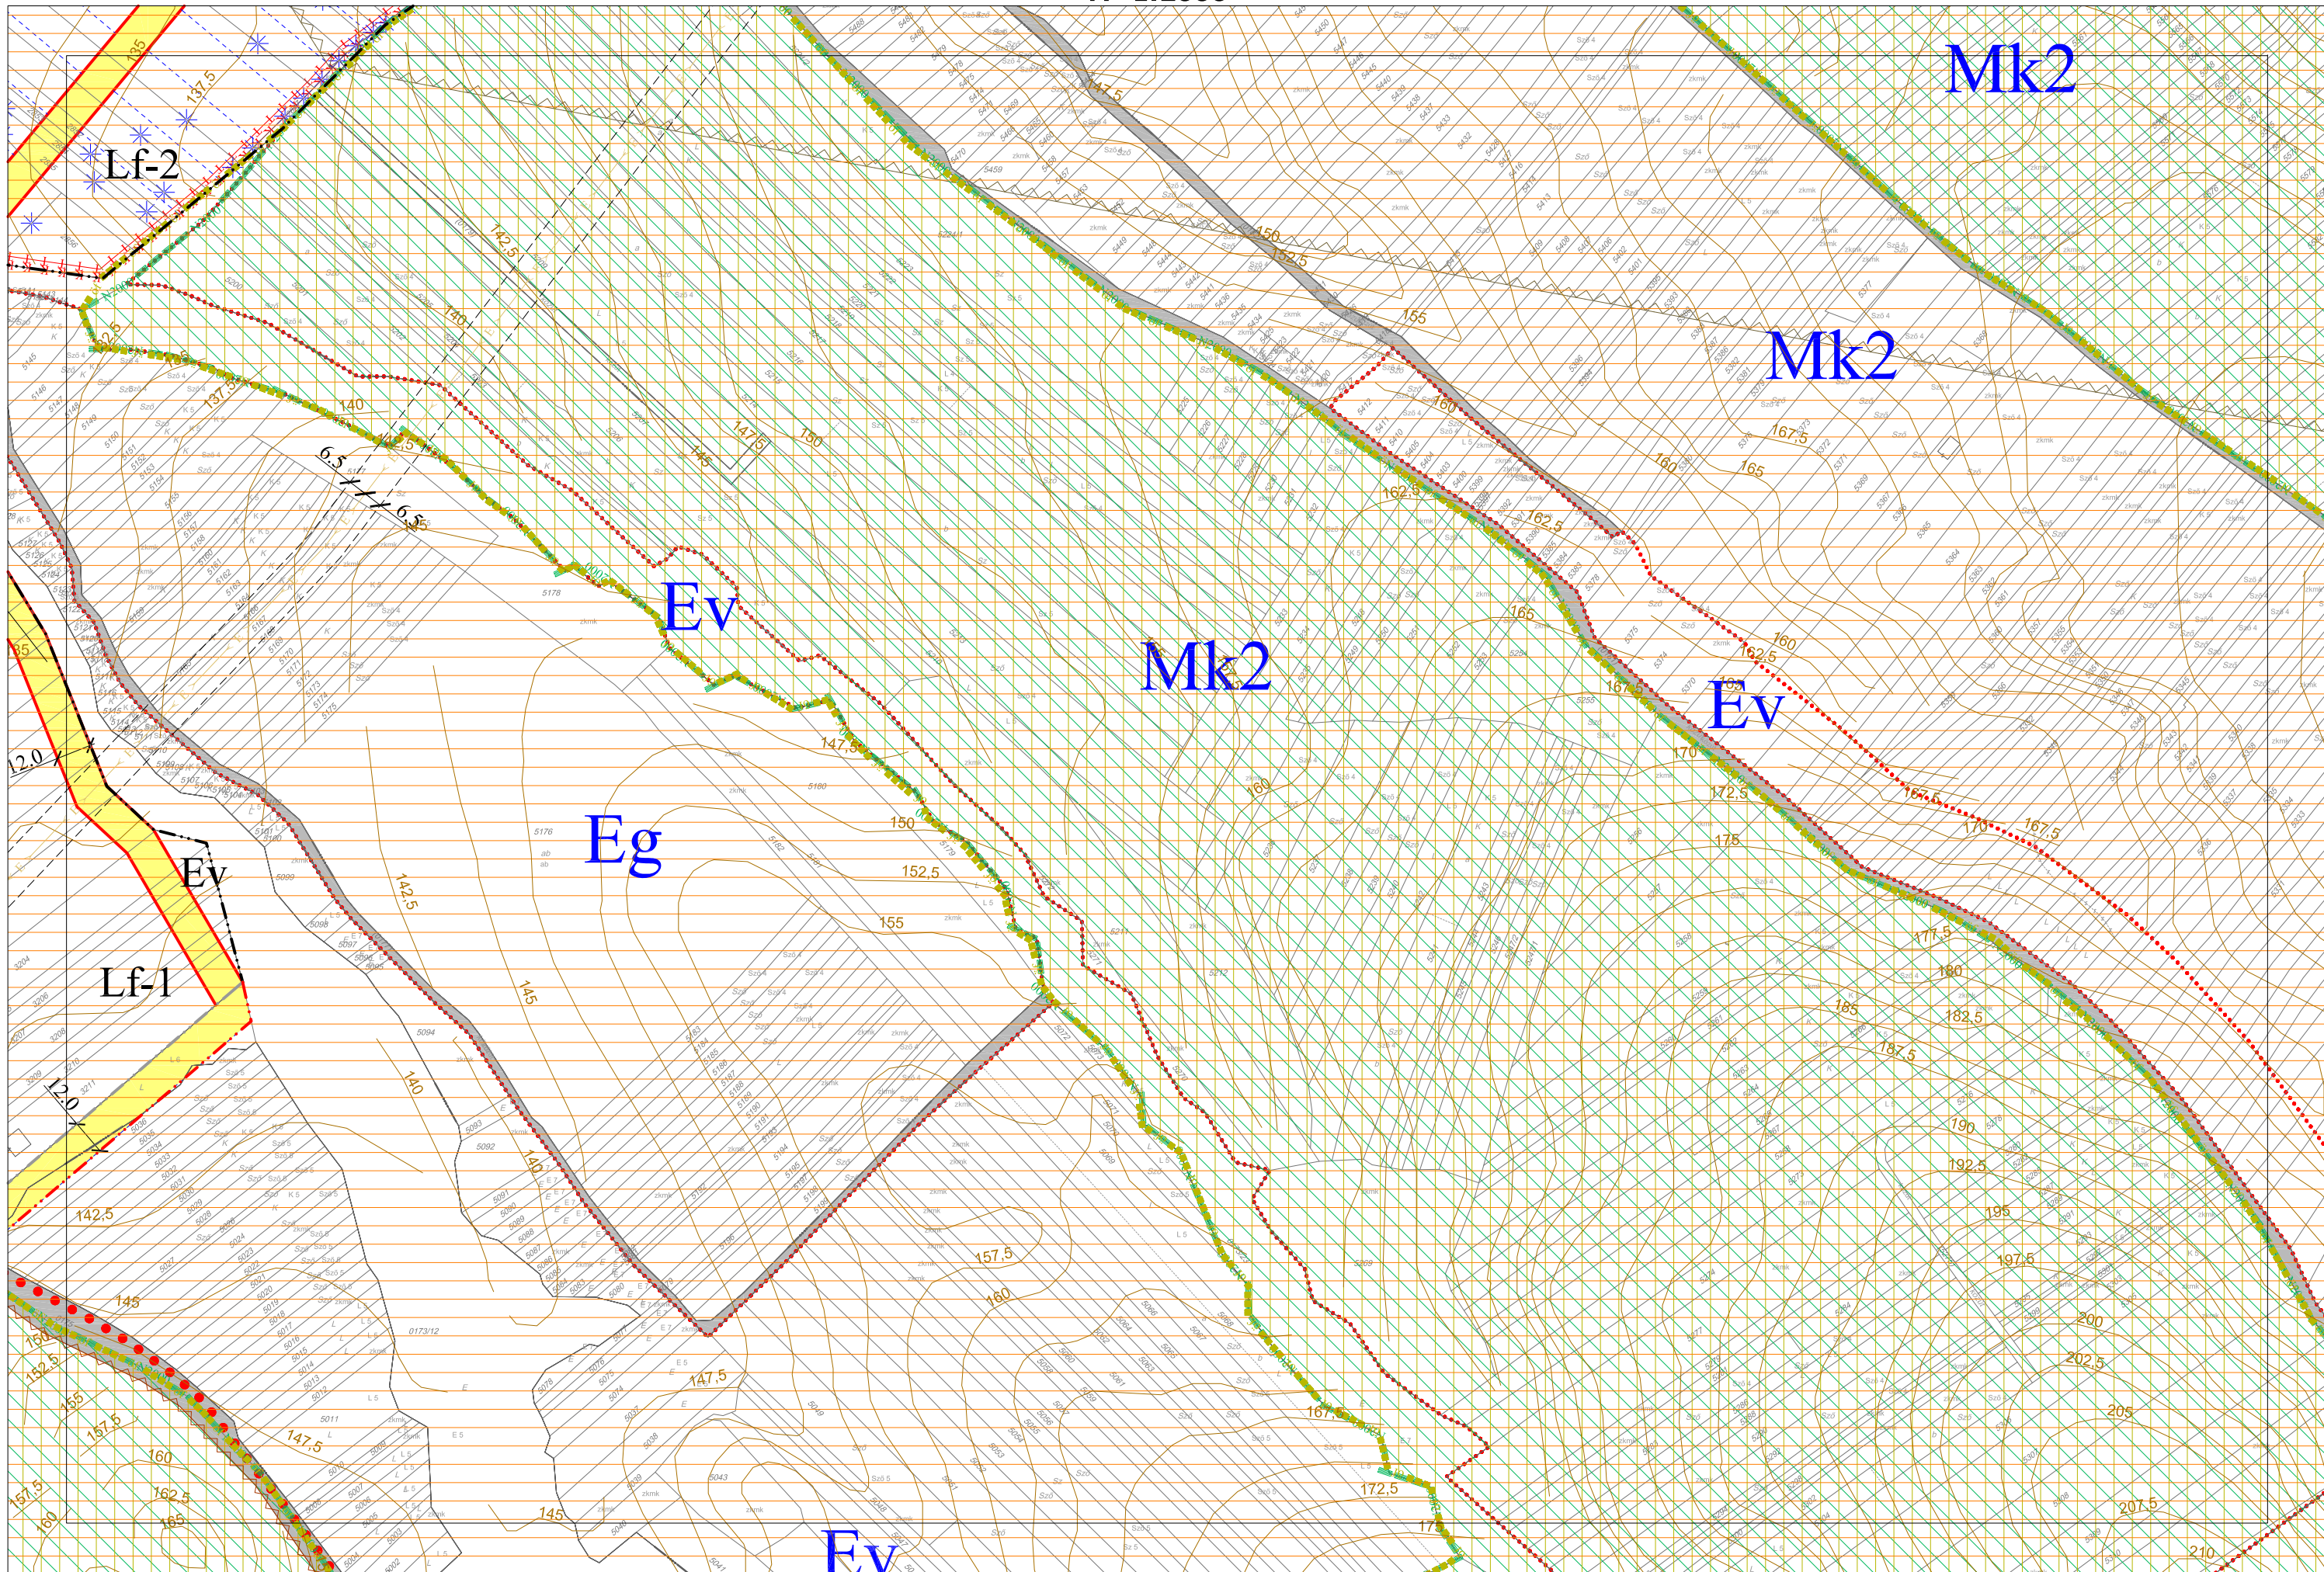


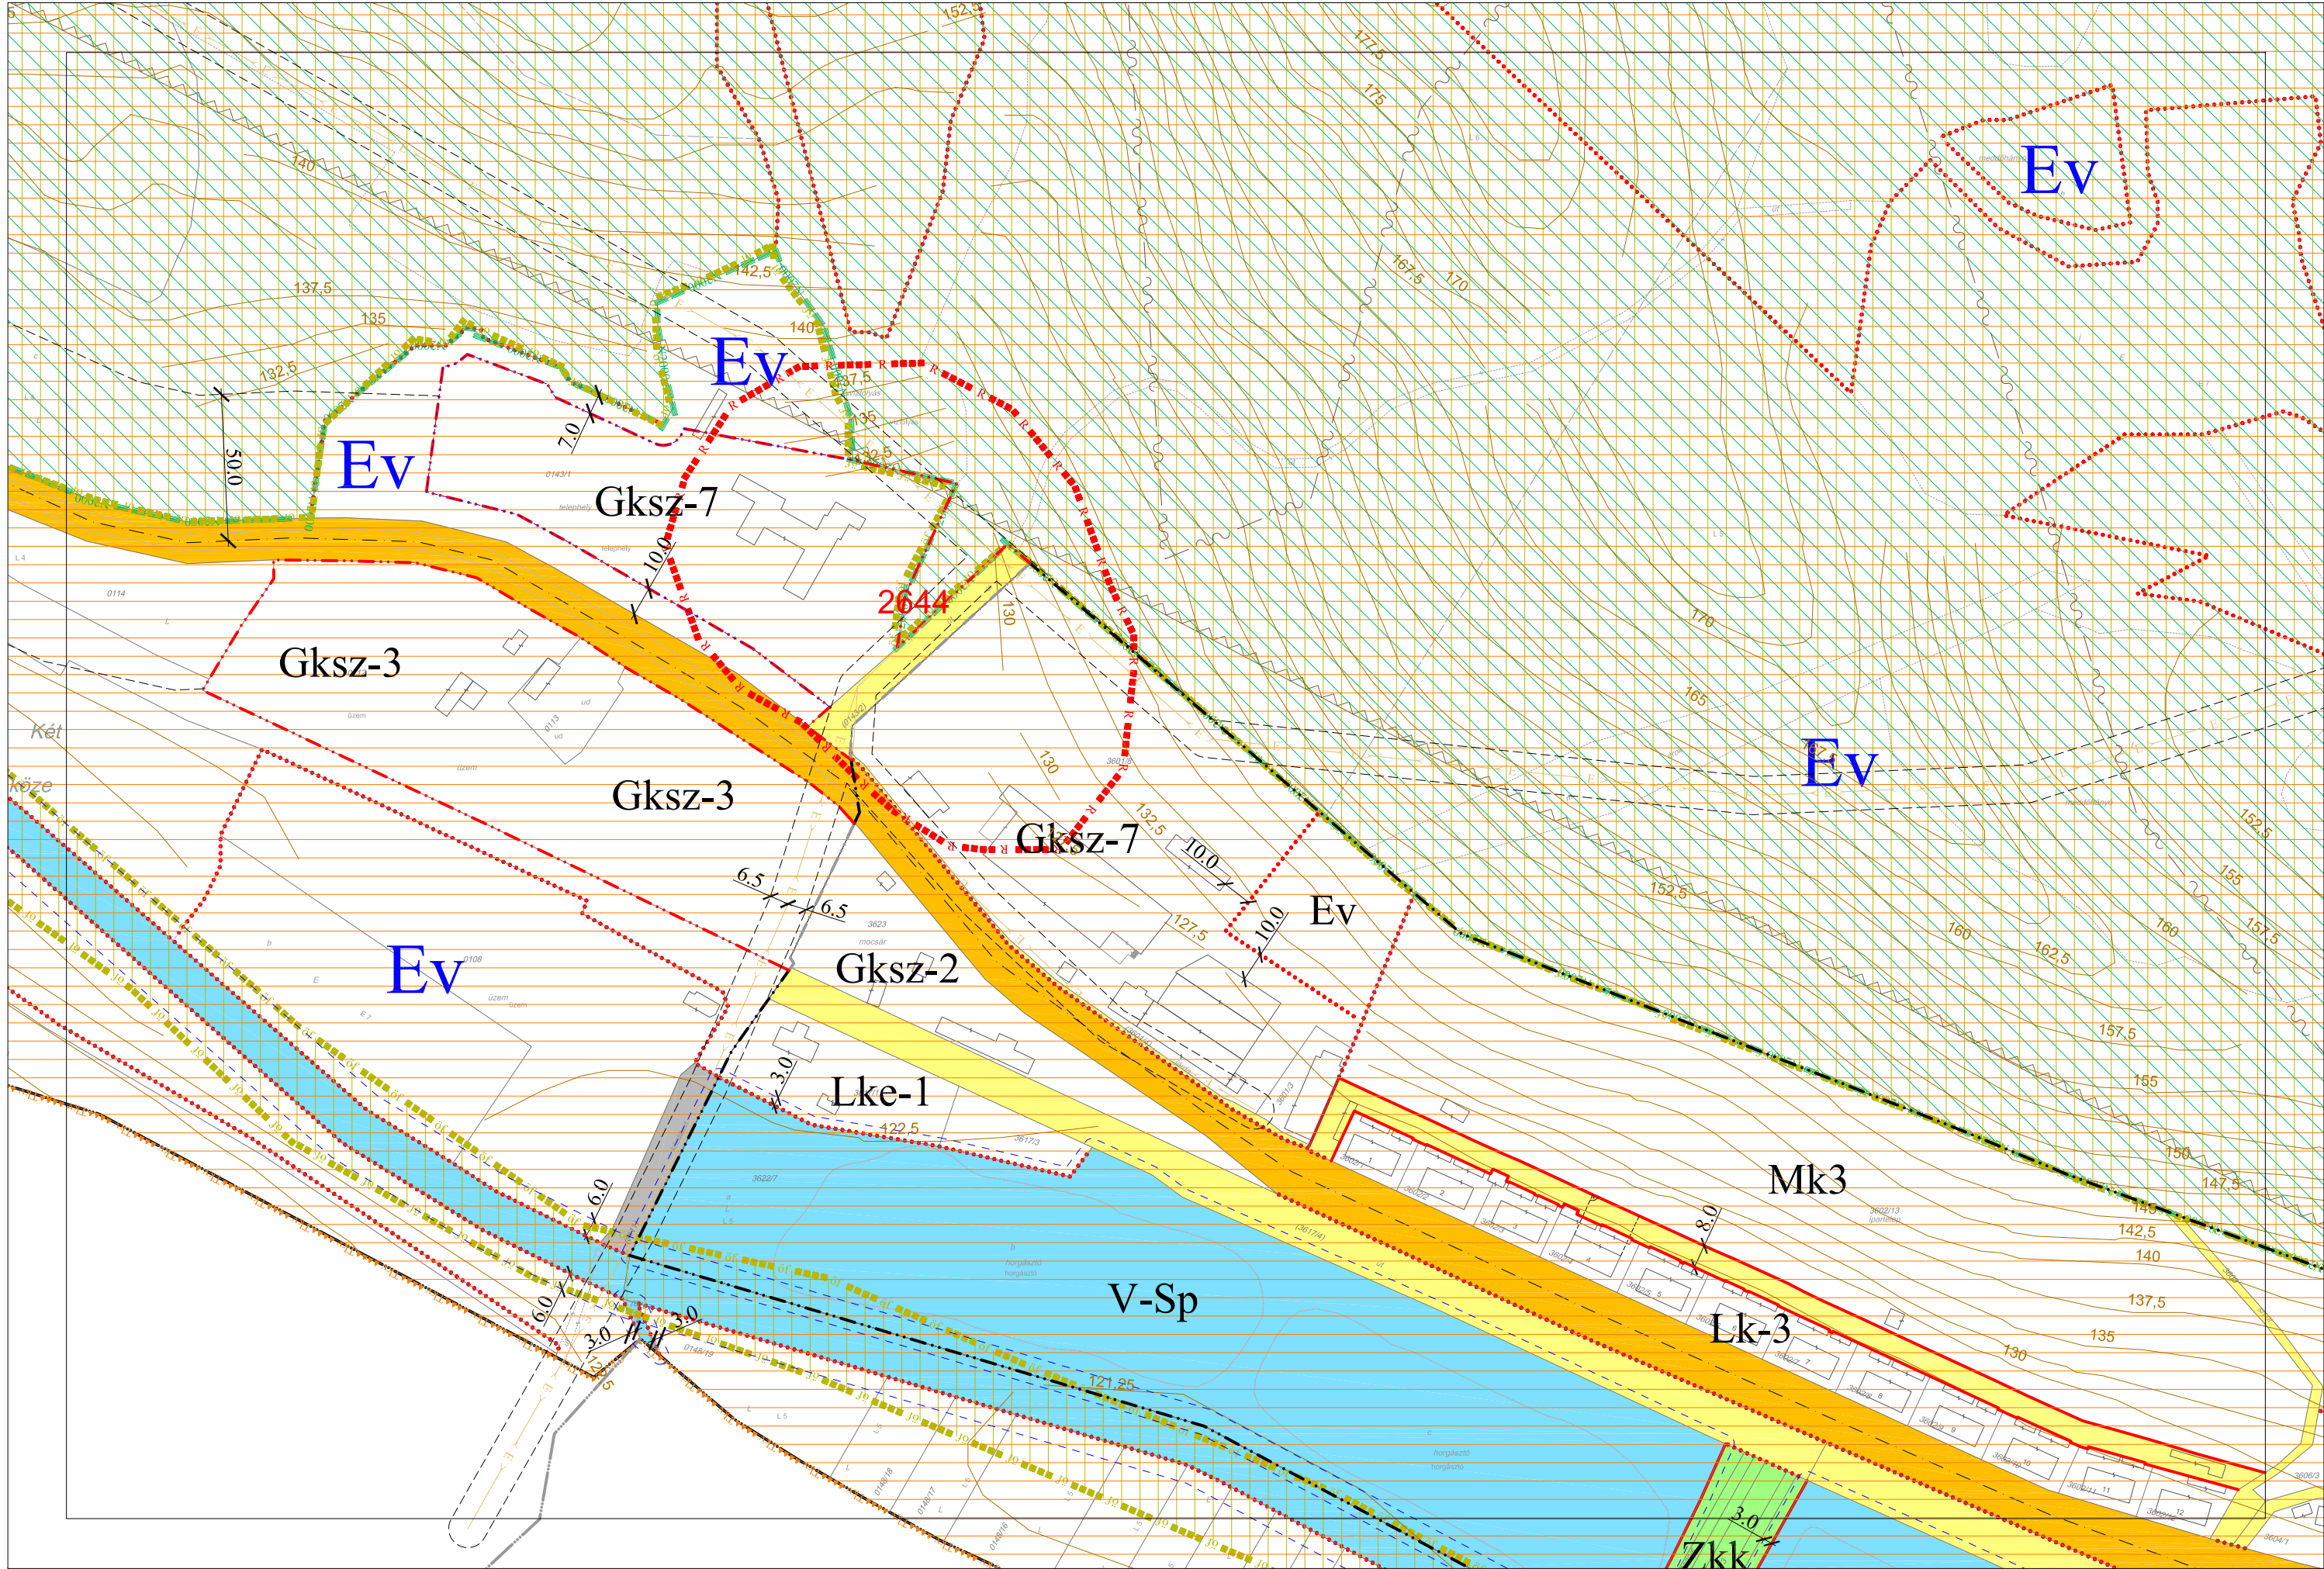

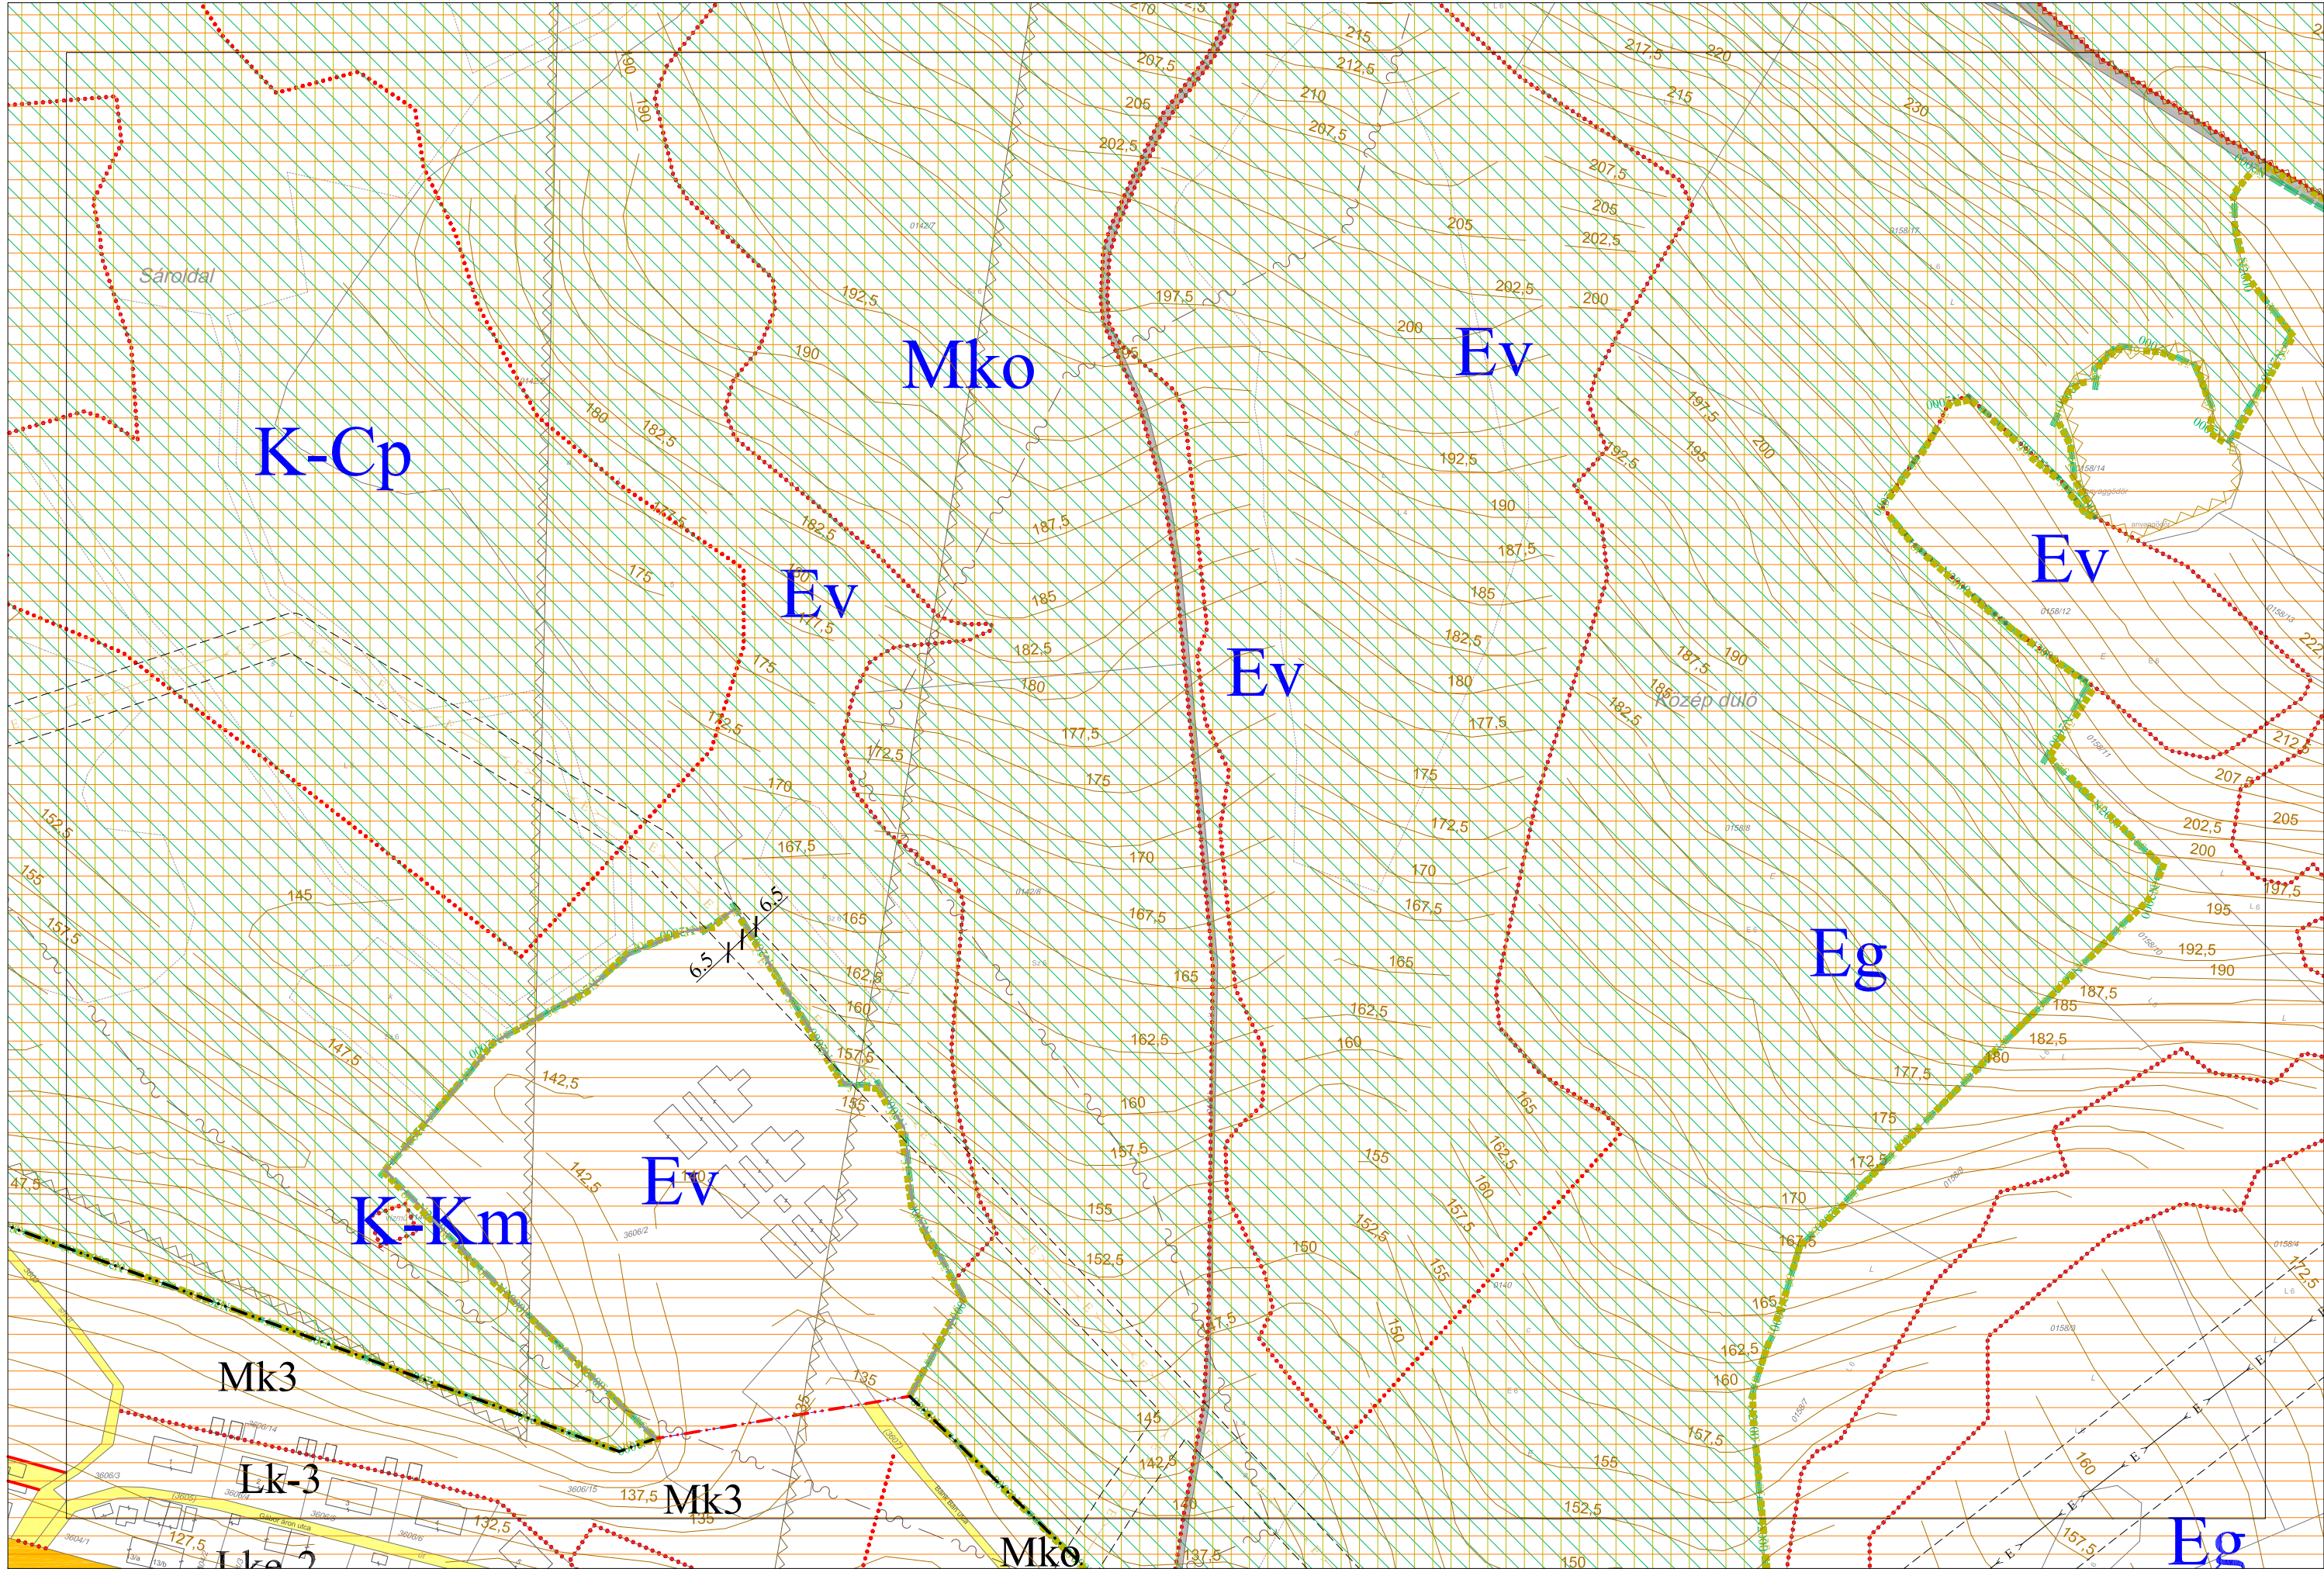

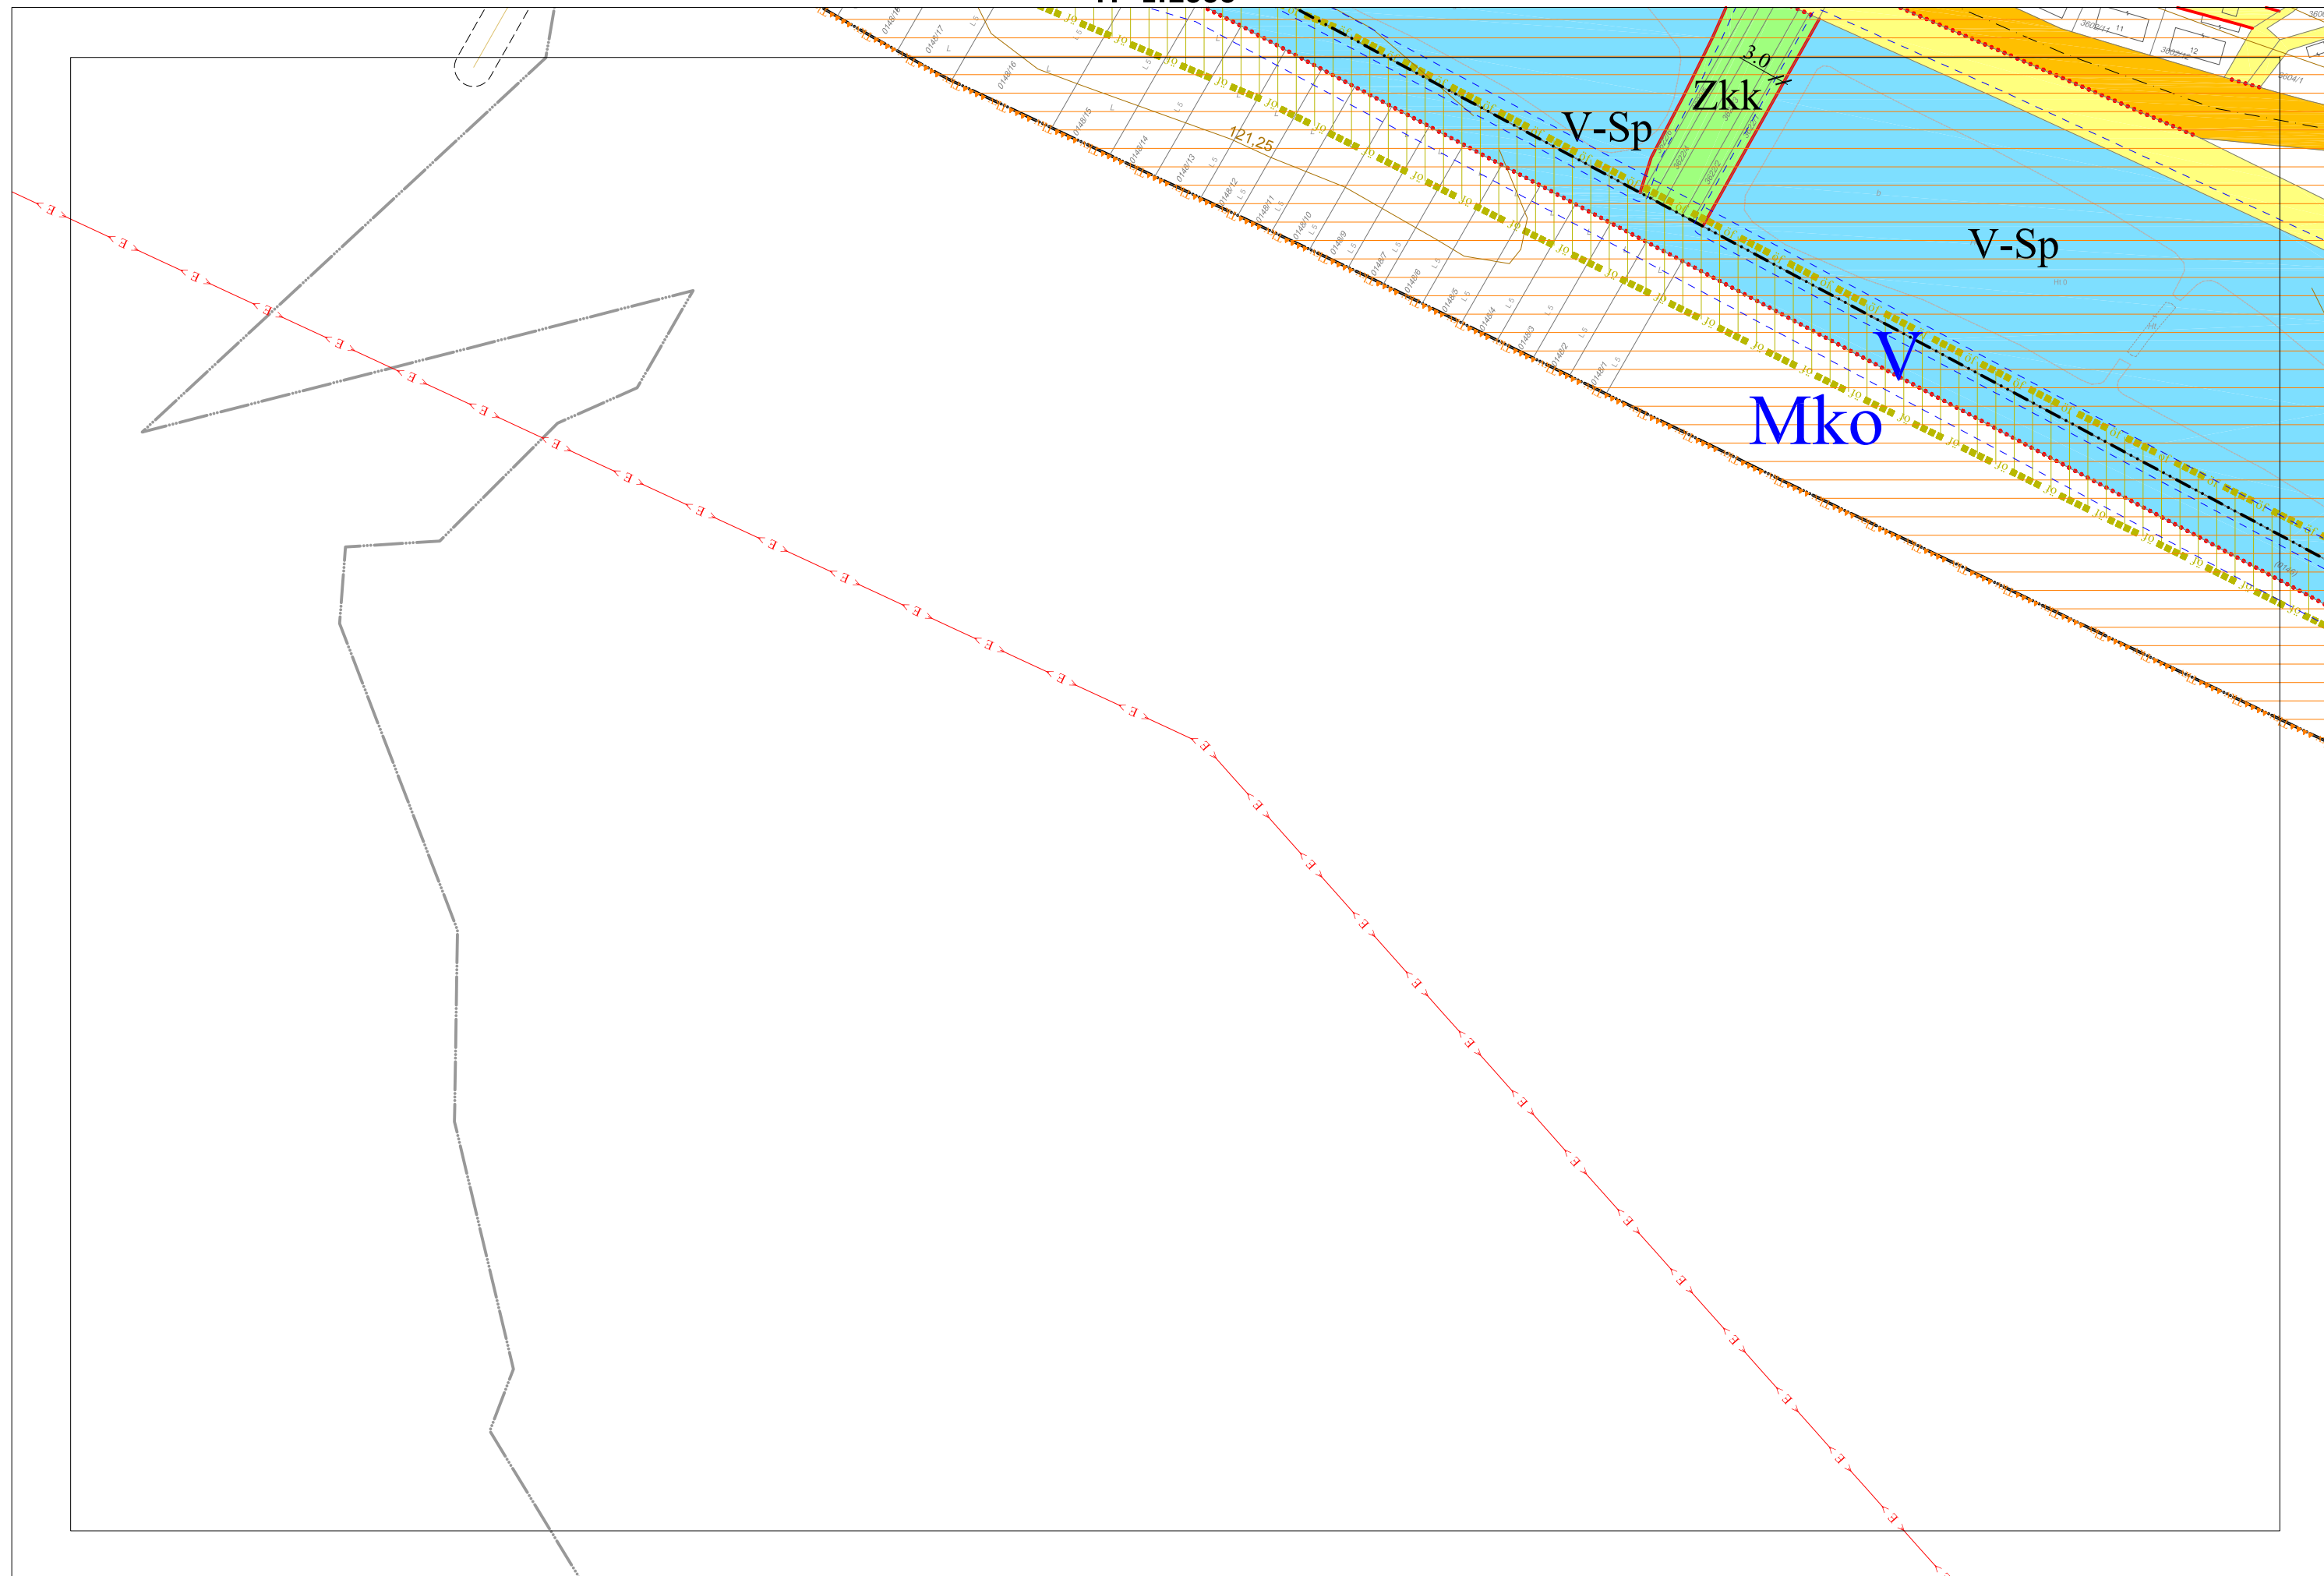

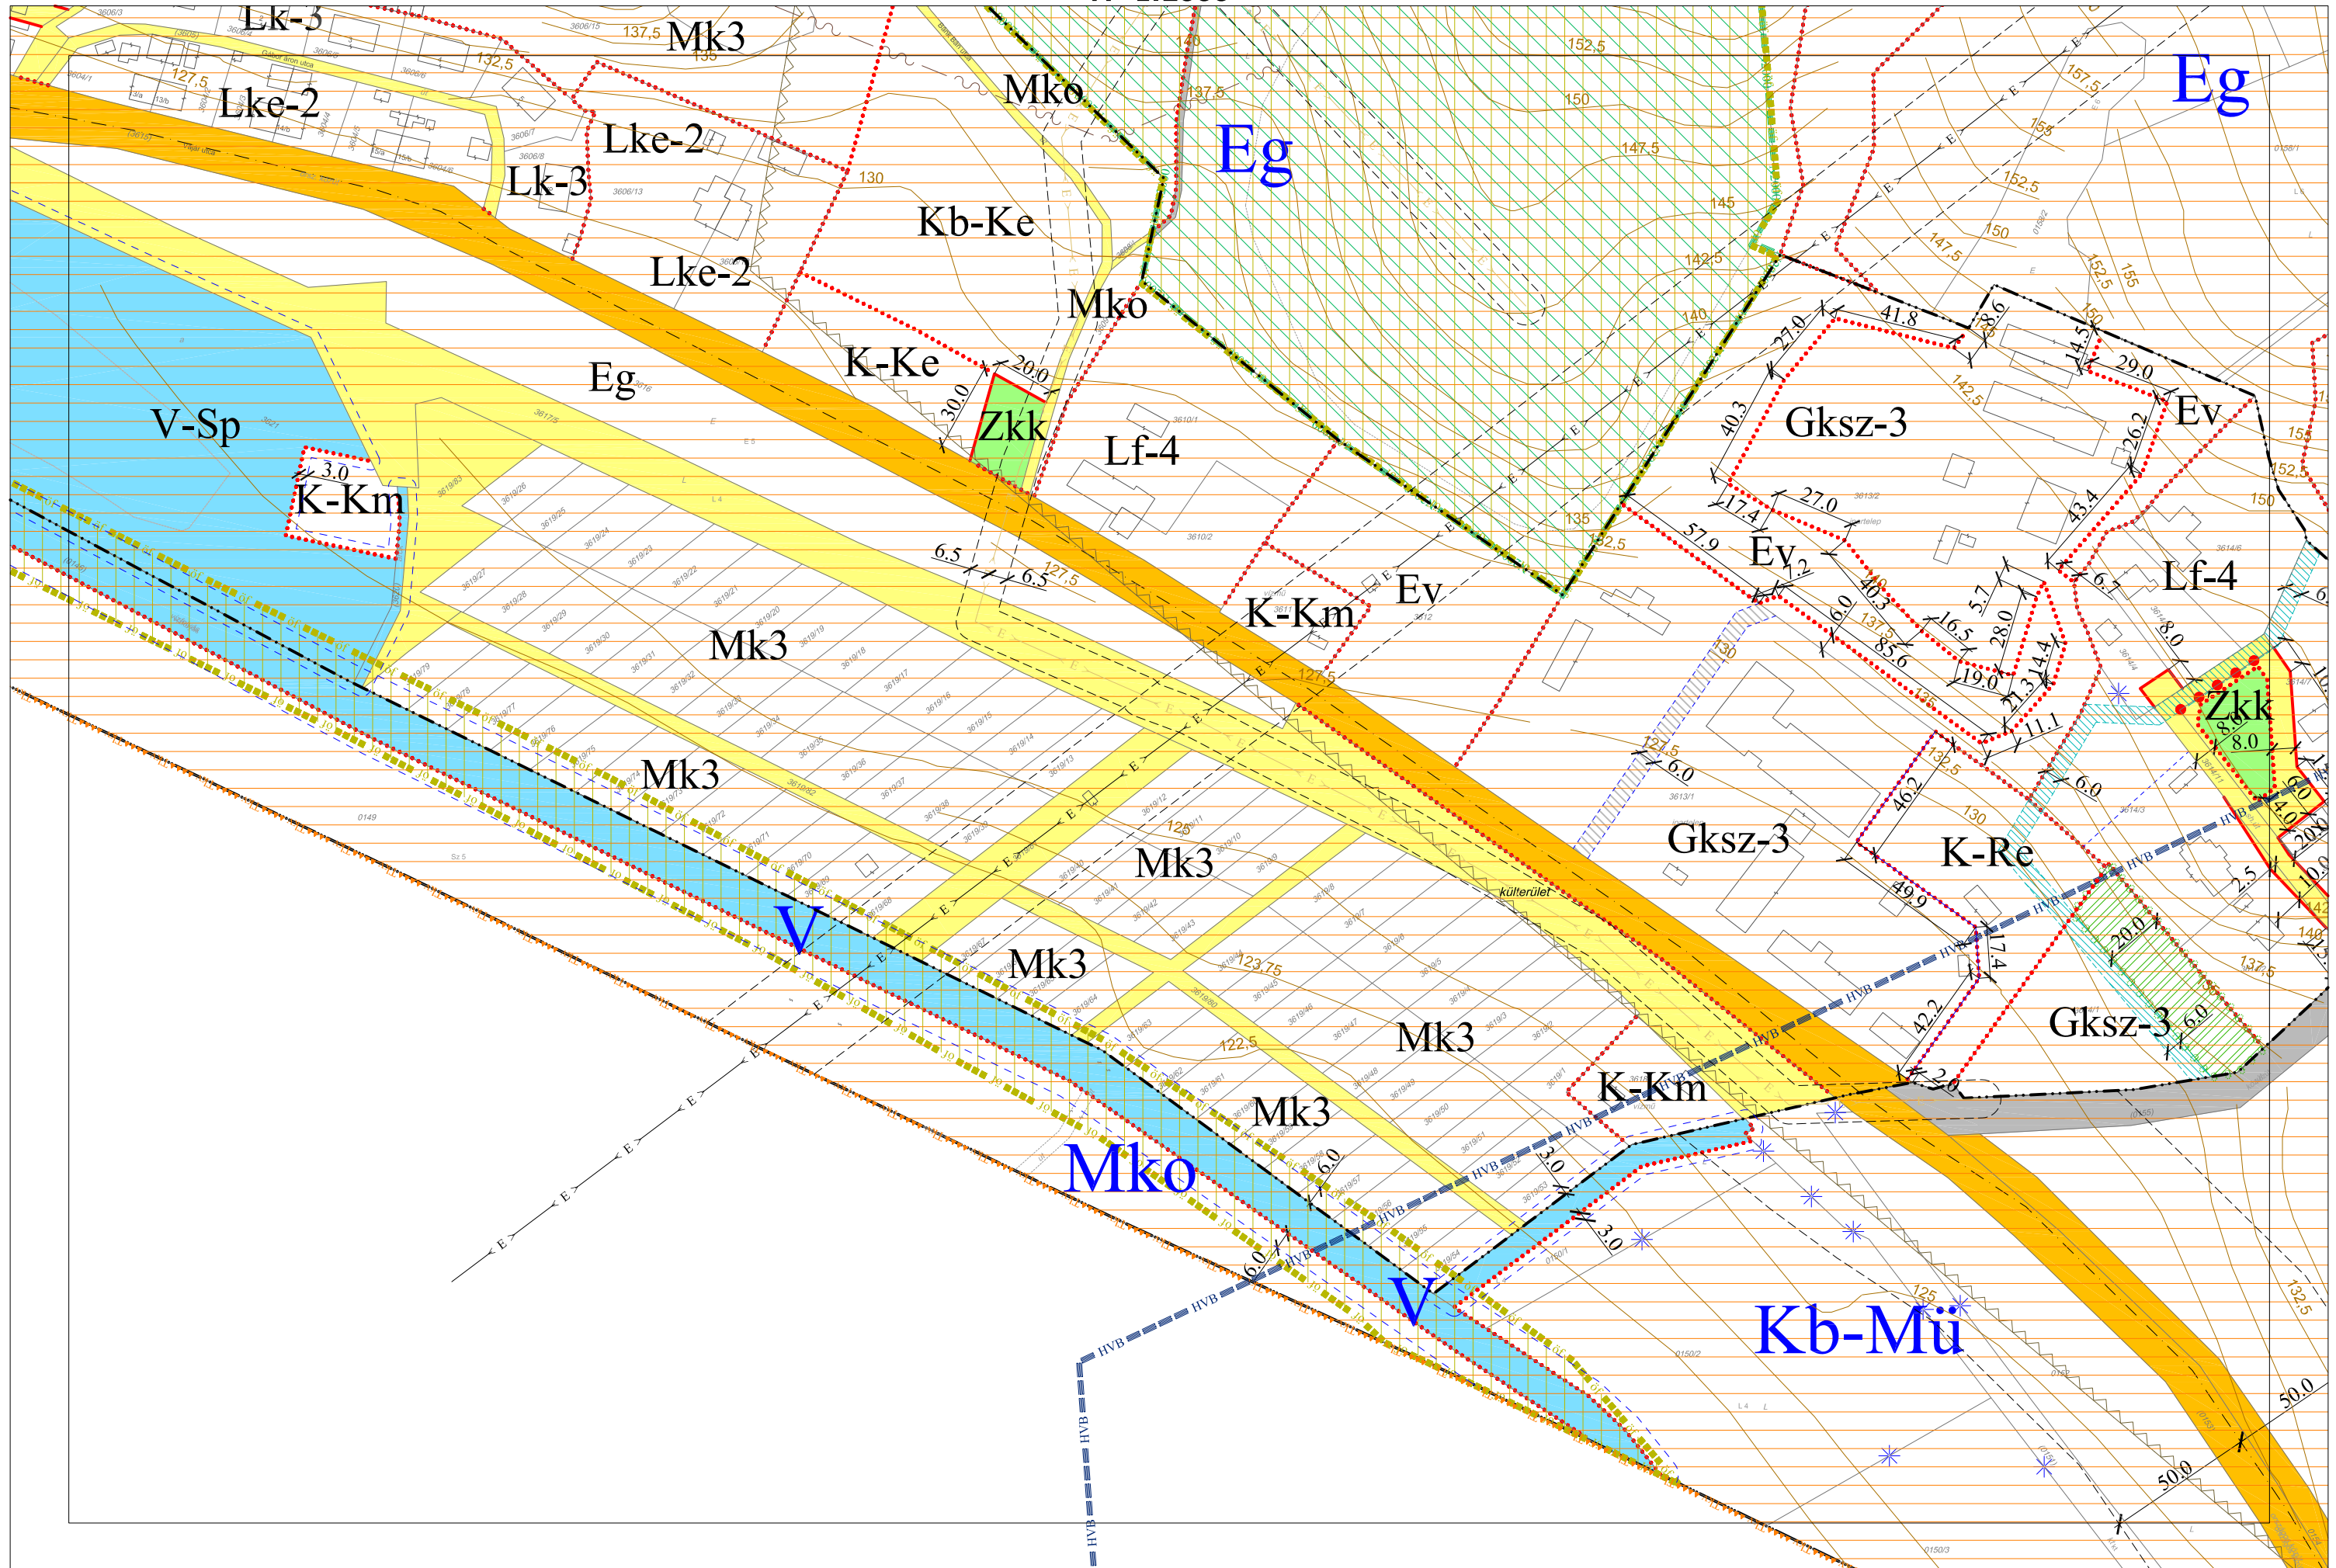

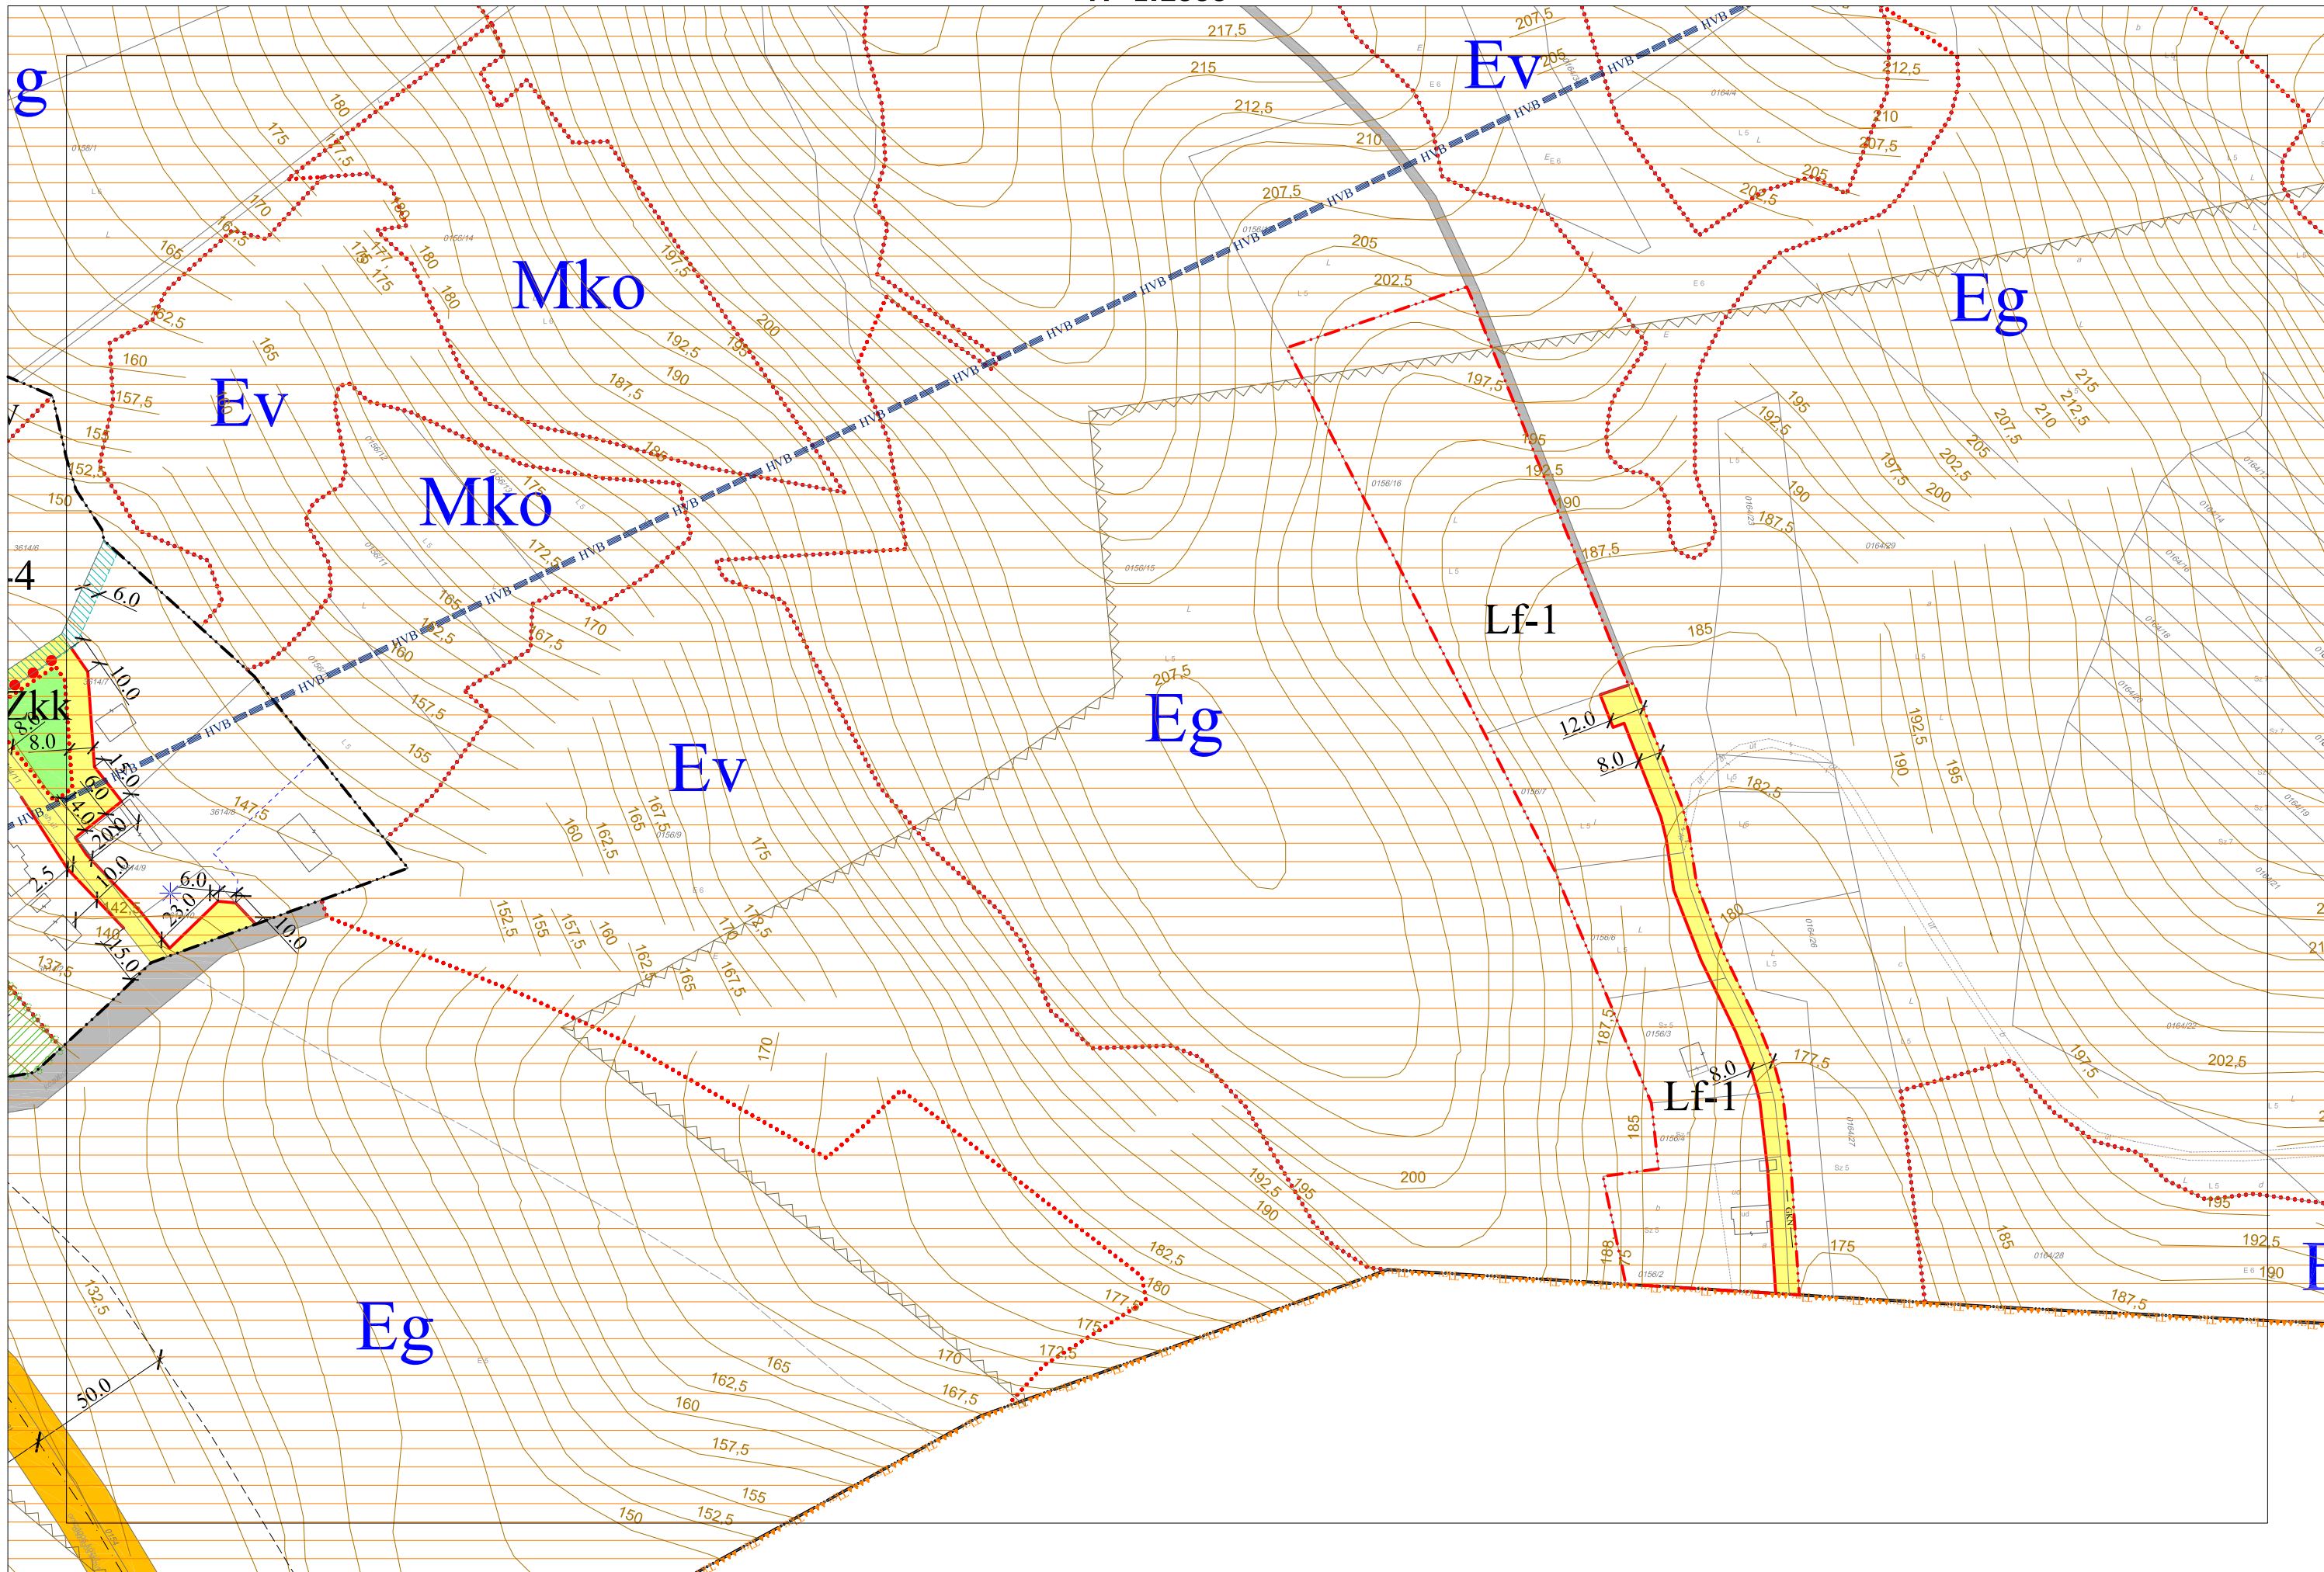

1.4. TOKOD NAGYKÖZSÉG KÜLTERÜLETI SZABÁLYOZÁSI TERVE M=1:8000

[I., II., III., IV., V., VI. SZÁMÚ TERVLAPOK]

